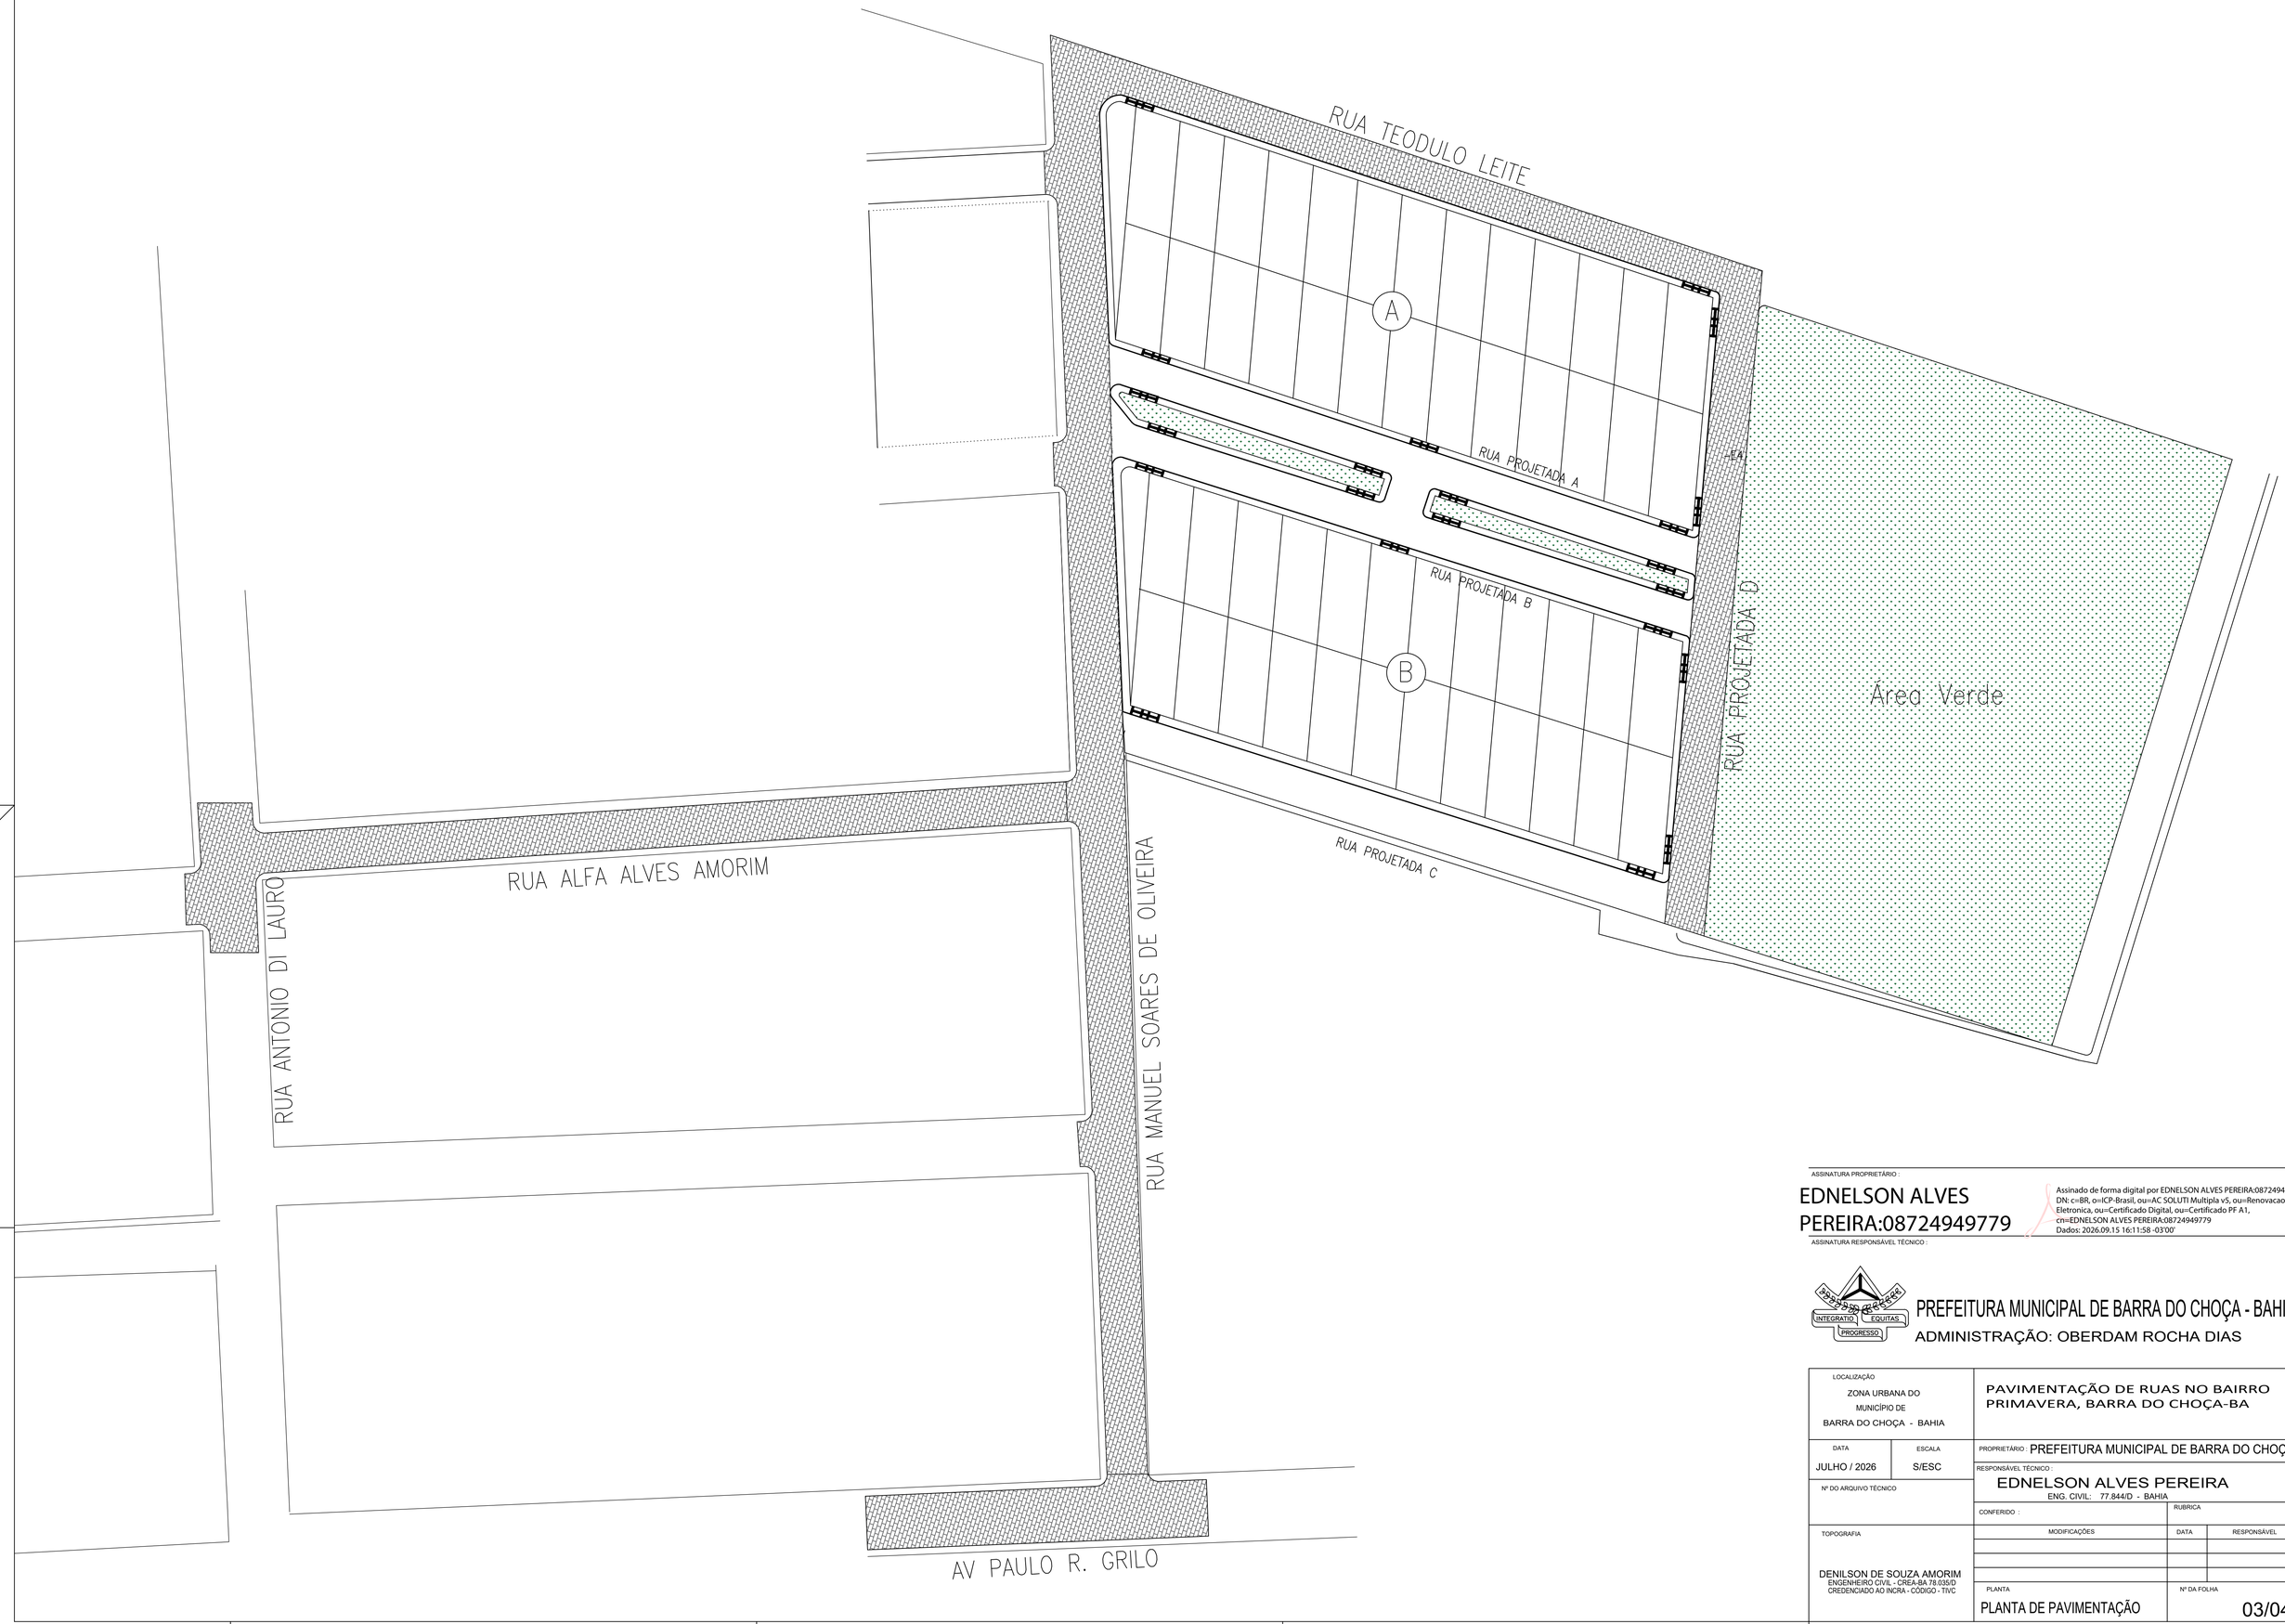


ASSINATURA PROPRIETÁRIO :

EDNELSON ALVES PEREIRA:08724949779

Assinado de forma digital por EDNELSON ALVES PEREIRA:08724949779
DN: c=BR, o=ICP-Brasil, ou=AC SOLUTI Multipla v5, ou=Renovacao Eletronica, ou=Certificado Digital, ou=Certificado PF A1, cn=EDNELSON ALVES PEREIRA:08724949779
Dados: 2026.09.15 16:11:58 -03'00'

ASSINATURA RESPONSÁVEL TÉCNICO :

PREFEITURA MUNICIPAL DE BARRA DO CHOÇA - BAHIA
ADMINISTRAÇÃO: OBERDAM ROCHA DIAS

LOCALIZAÇÃO: ZONA URBANA DO MUNICÍPIO DE BARRA DO CHOÇA - BAHIA	PAVIMENTAÇÃO DE RUAS NO BAIRRO PRIMAVERA, BARRA DO CHOÇA-BA
DATA: JULHO / 2026 — ESCALA: S/ESC	PROPRIETÁRIO : PREFEITURA MUNICIPAL DE BARRA DO CHOÇA
Nº DO ARQUIVO TÉCNICO	RESPONSÁVEL TÉCNICO : EDNELSON ALVES PEREIRA, ENG. CIVIL: 77.844/D - BAHIA
	CONFERIDO : — RUBRICA
TOPOGRAFIA: DENILSON DE SOUZA AMORIM, ENGENHEIRO CIVIL - CREA-BA 78.035/D, CREDENCIADO AO INCRA - CÓDIGO - TIVC	MODIFICAÇÕES — DATA — RESPONSÁVEL
	PLANTA: PLANTA DE PAVIMENTAÇÃO — Nº DA FOLHA: 03/04