



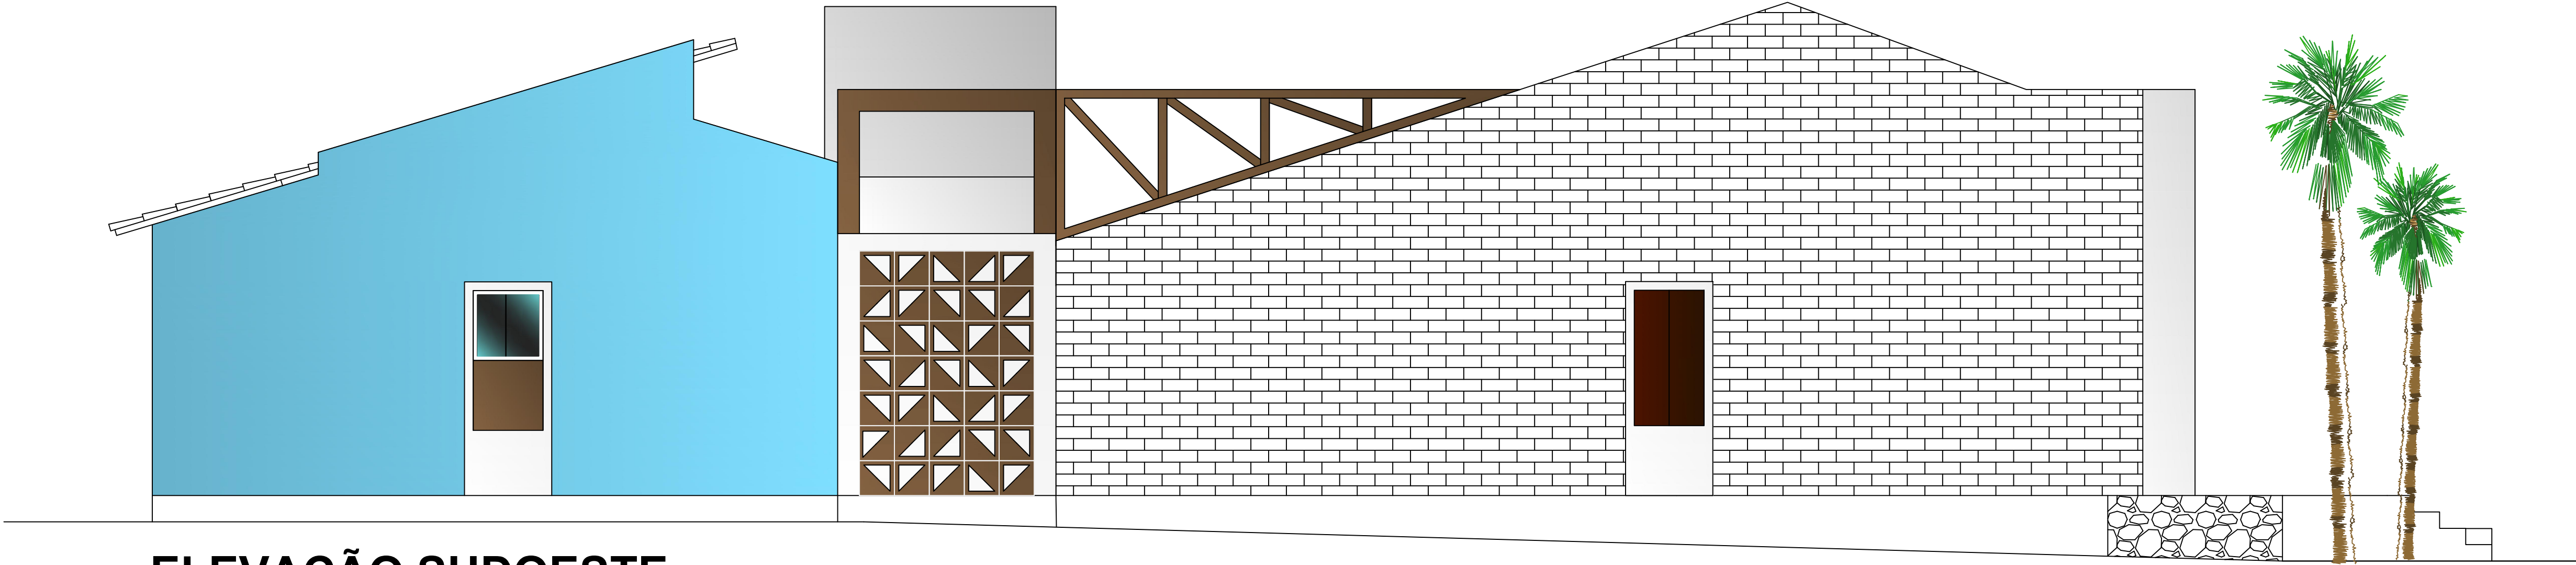

ELEVAÇÃO SUDOESTE

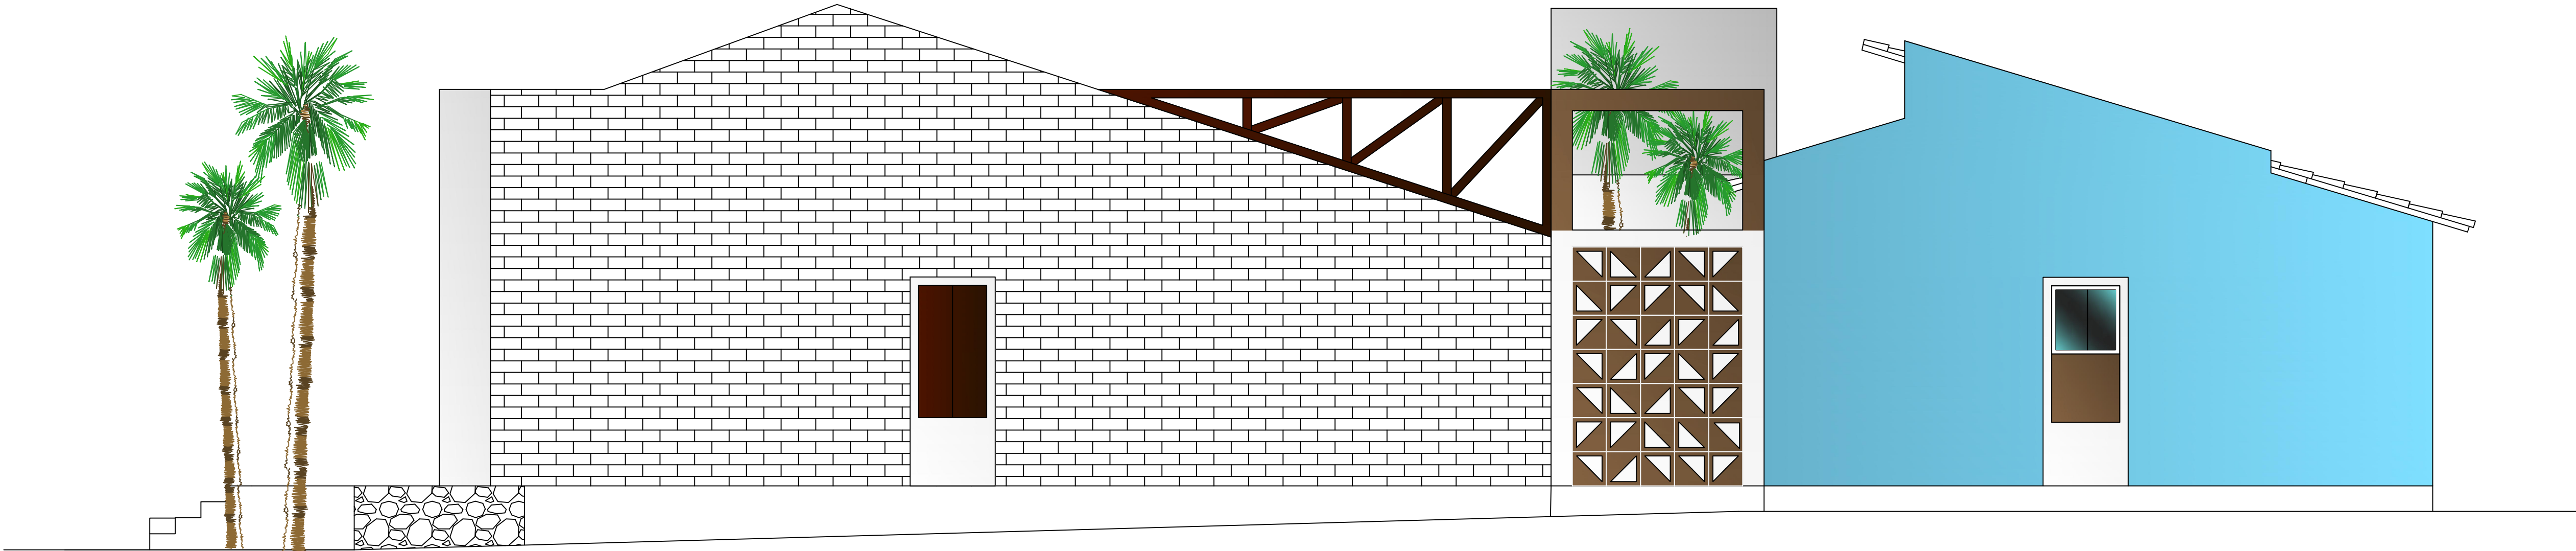

ELEVAÇÃO NORDESTE



PROJETO: UNIDADE DA SAÚDE DA FAMÍLIA		ÁREA CONSTRUIDA: 830,67 m²
IMPLANTAÇÃO DE USF SALINA ZÉ DESIDÉRIO		ÁREA DO TERRENO:
PRANCHAS: ELEVAÇÃO SUDOESTE E NORDESTE		ESCALA: 1/100
PRANCHAS:	MUNICÍPIO: REMANSO/BA	DATA: MAI / 2022
11	ENDEREÇO: LOCALIDADE DE SALINA ZÉ DESIDÉRIO	REVISÃO:
	SEC. OBRAS: JOSÉ RODOLFO CARVALHO PALMEIRA	REVISÃO:
17	ARQUITETO: OSVALDO EVANGELISTA FILHO	CREA: CAU - A29234-6/D-BA
	DESENHO: OSVALDO EVANGELISTA FILHO	NÚMERO: