



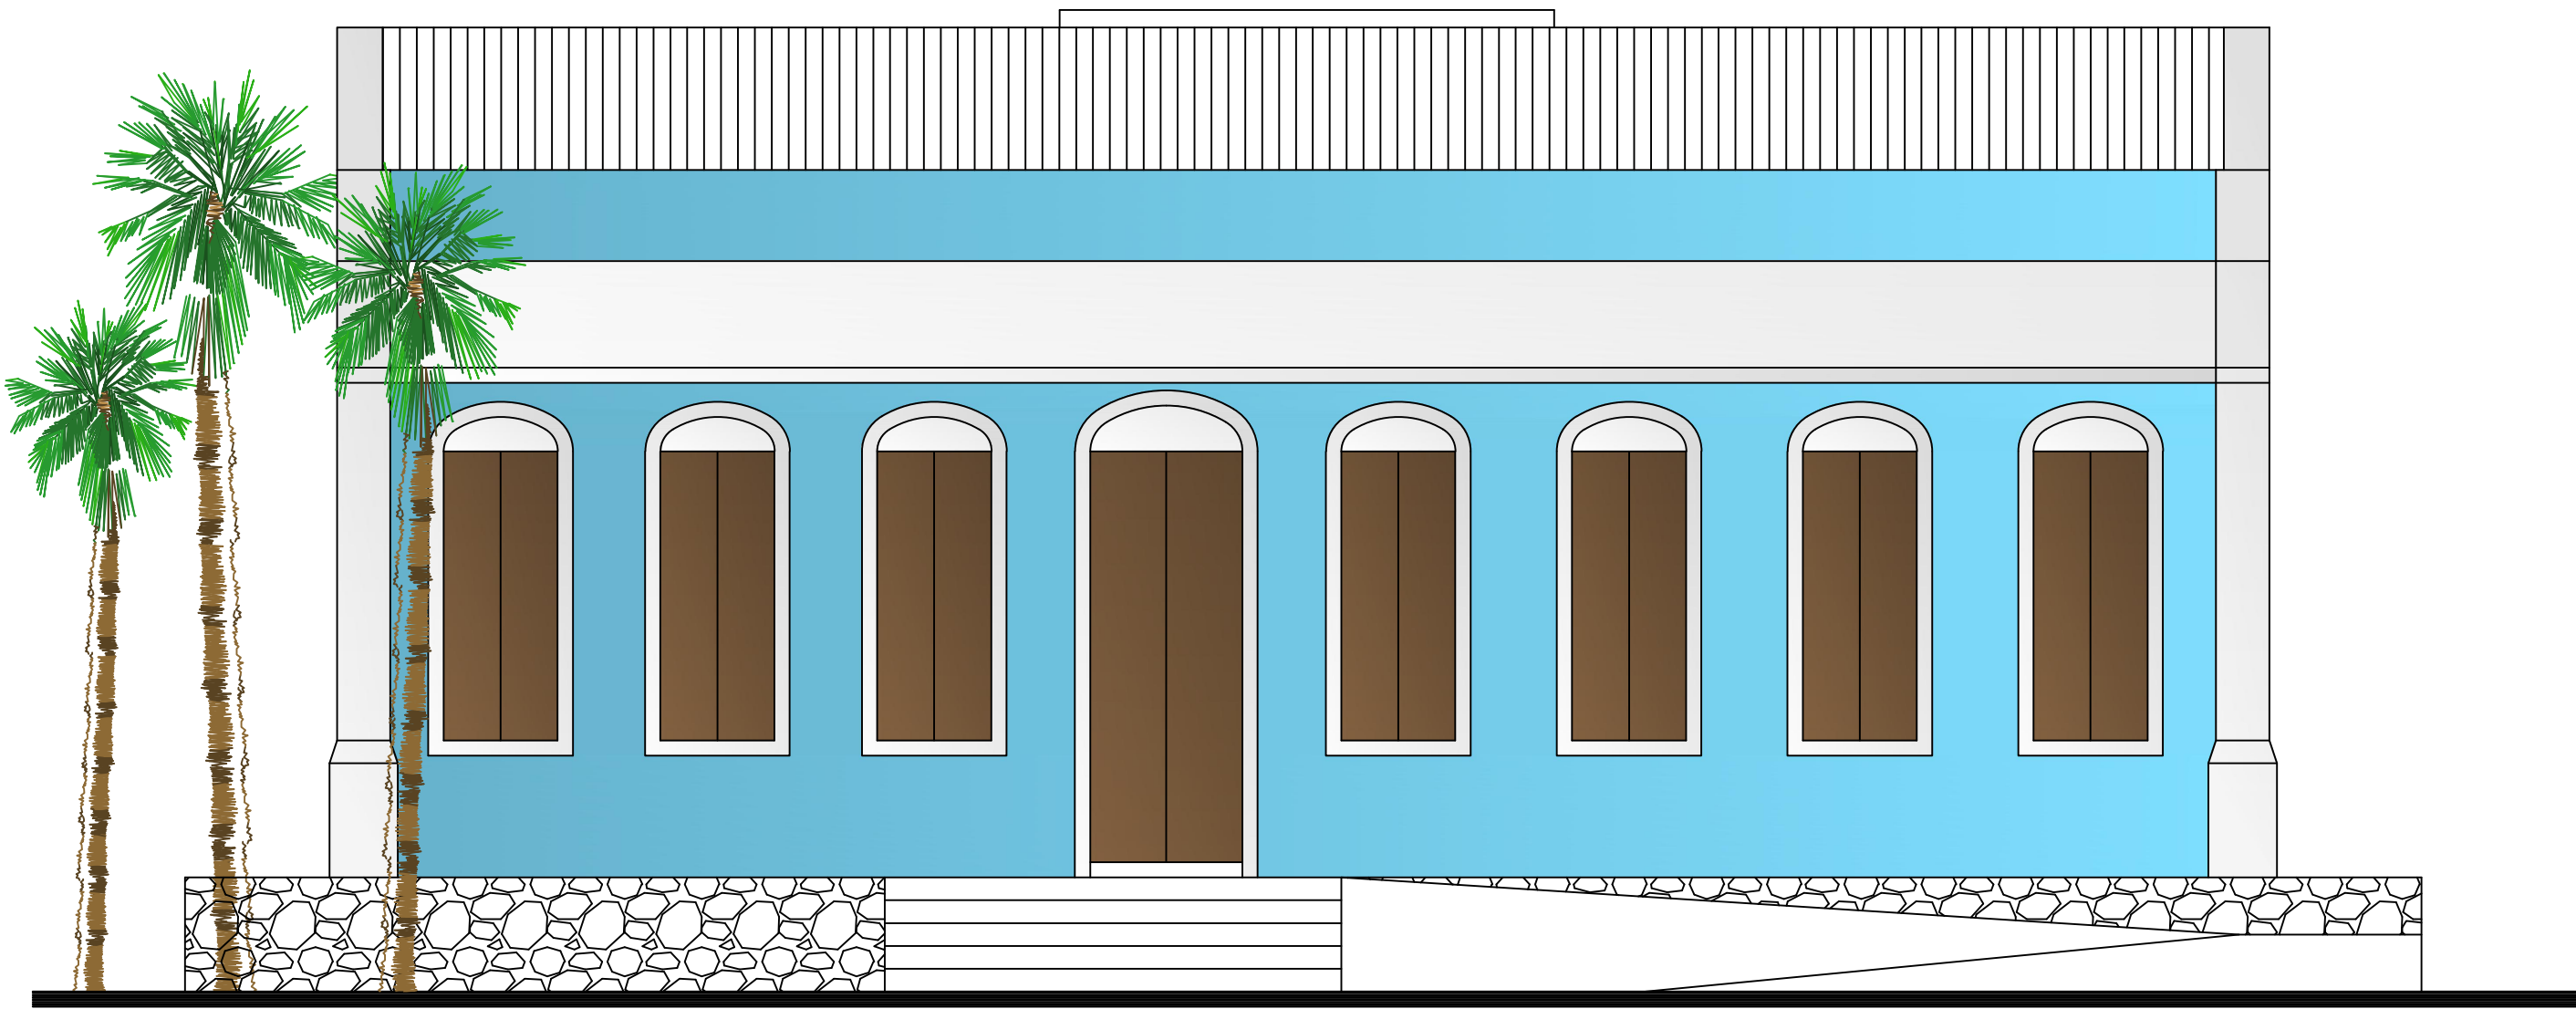

ELEVAÇÃO SUDESTE

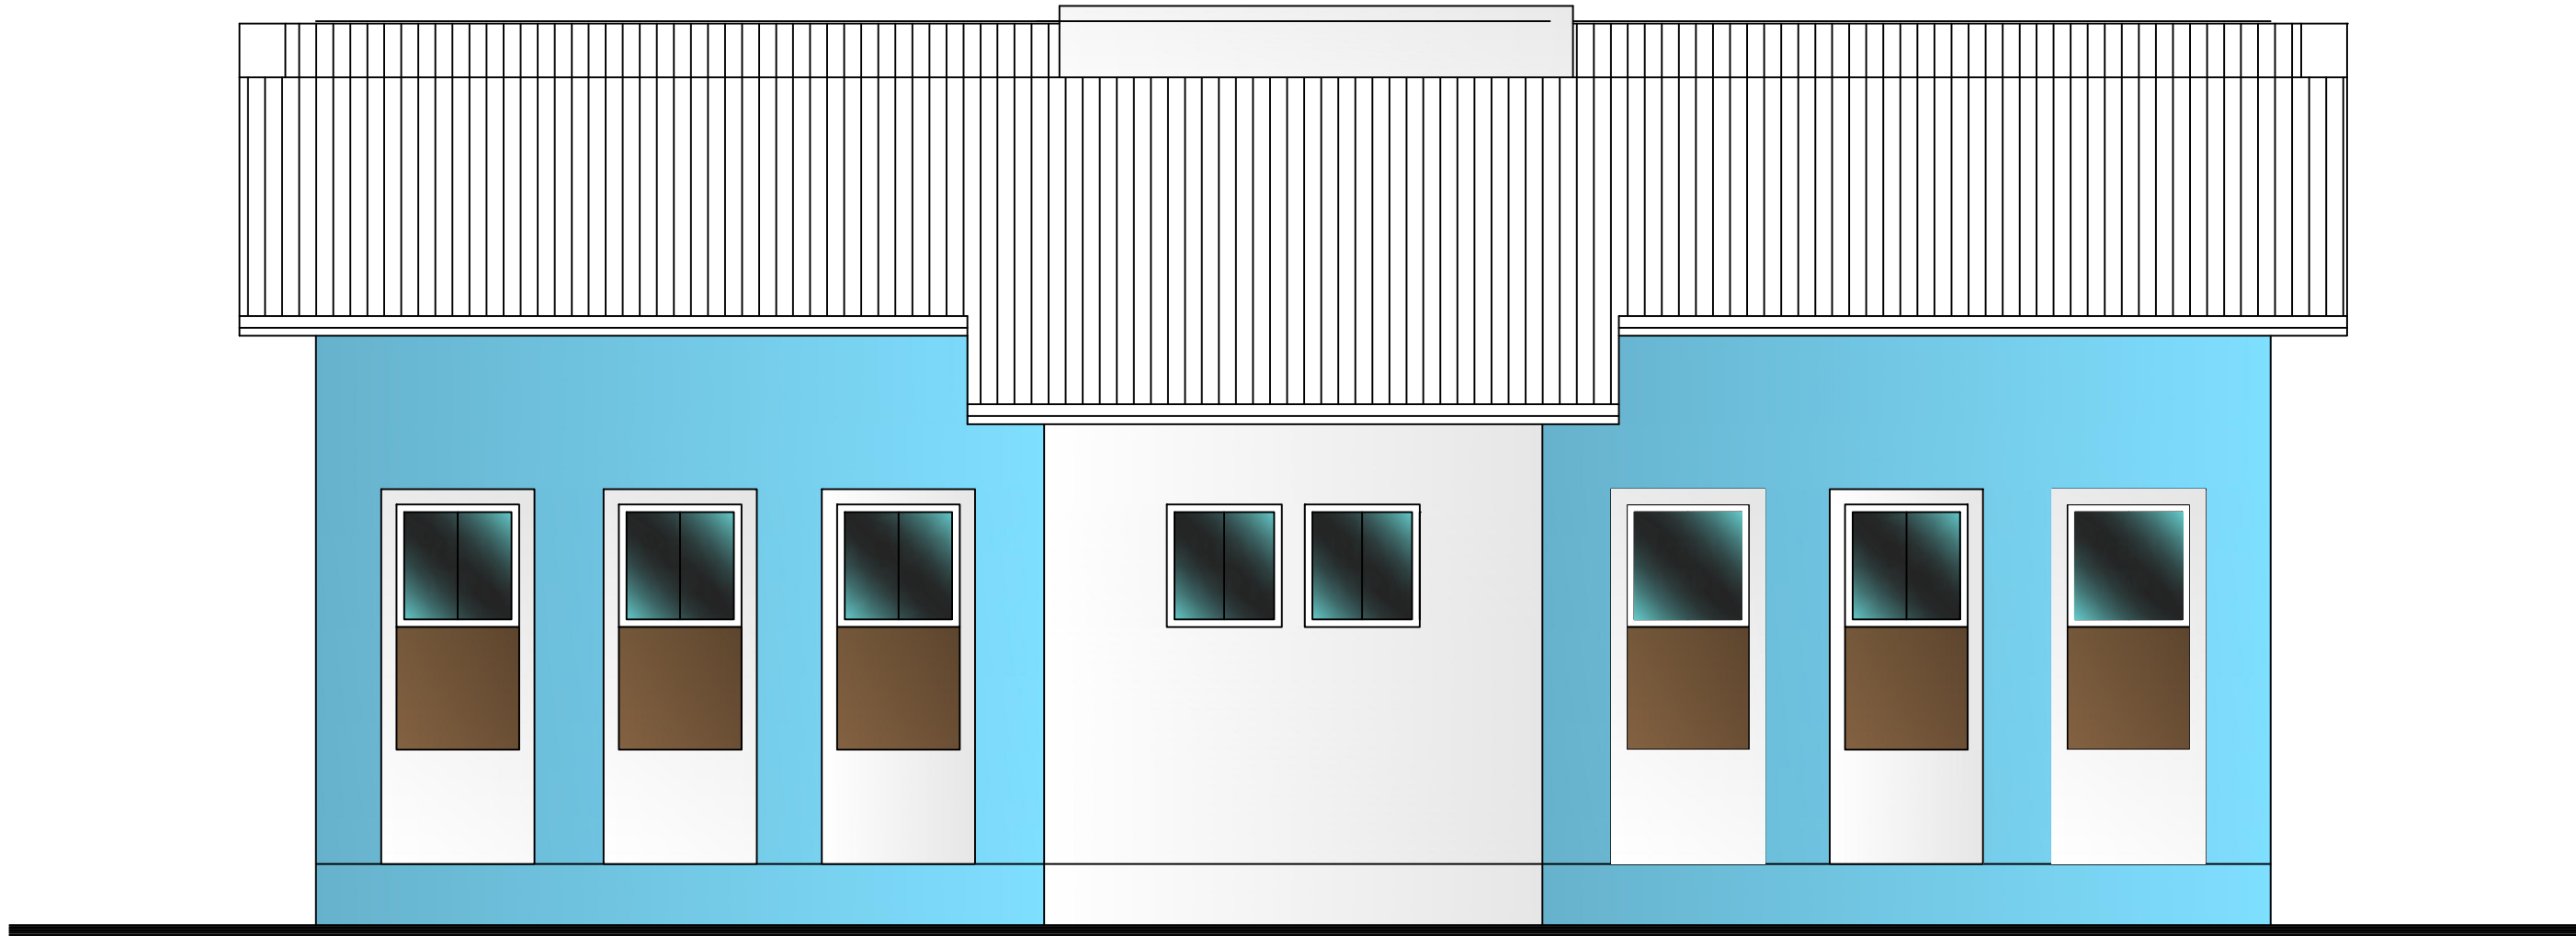

ELEVAÇÃO NOROESTE



PROJETO:	UNIDADE DA SAÚDE DA FAMÍLIA		ÁREA CONSTRUÍDA:	830,67 m²
IMPLANTAÇÃO DE:	USF SALINA ZÉ DESIDÉRIO		ÁREA DO TERRENO:	
PRANCHAS:	ELEVAÇÃO SUDESTE E NOROESTE		ESCALA:	1/100
PRANCHAS:	MUNICÍPIO:	REMANSO/BA	DATA:	MAI / 2022
12	ENDEREÇO:	LOCALIDADE DE SALINA ZÉ DESIDÉRIO	REVISÃO:	
	SEC. OBRAS:	JOSÉ RODOLFO CARVALHO PALMEIRA		
17	ARQUITETO:	OSVALDO EVANGELISTA FILHO	CREA:	CAU - A29234-6/D-BA
	DESENHO:	OSVALDO EVANGELISTA FILHO	NÚMERO:	