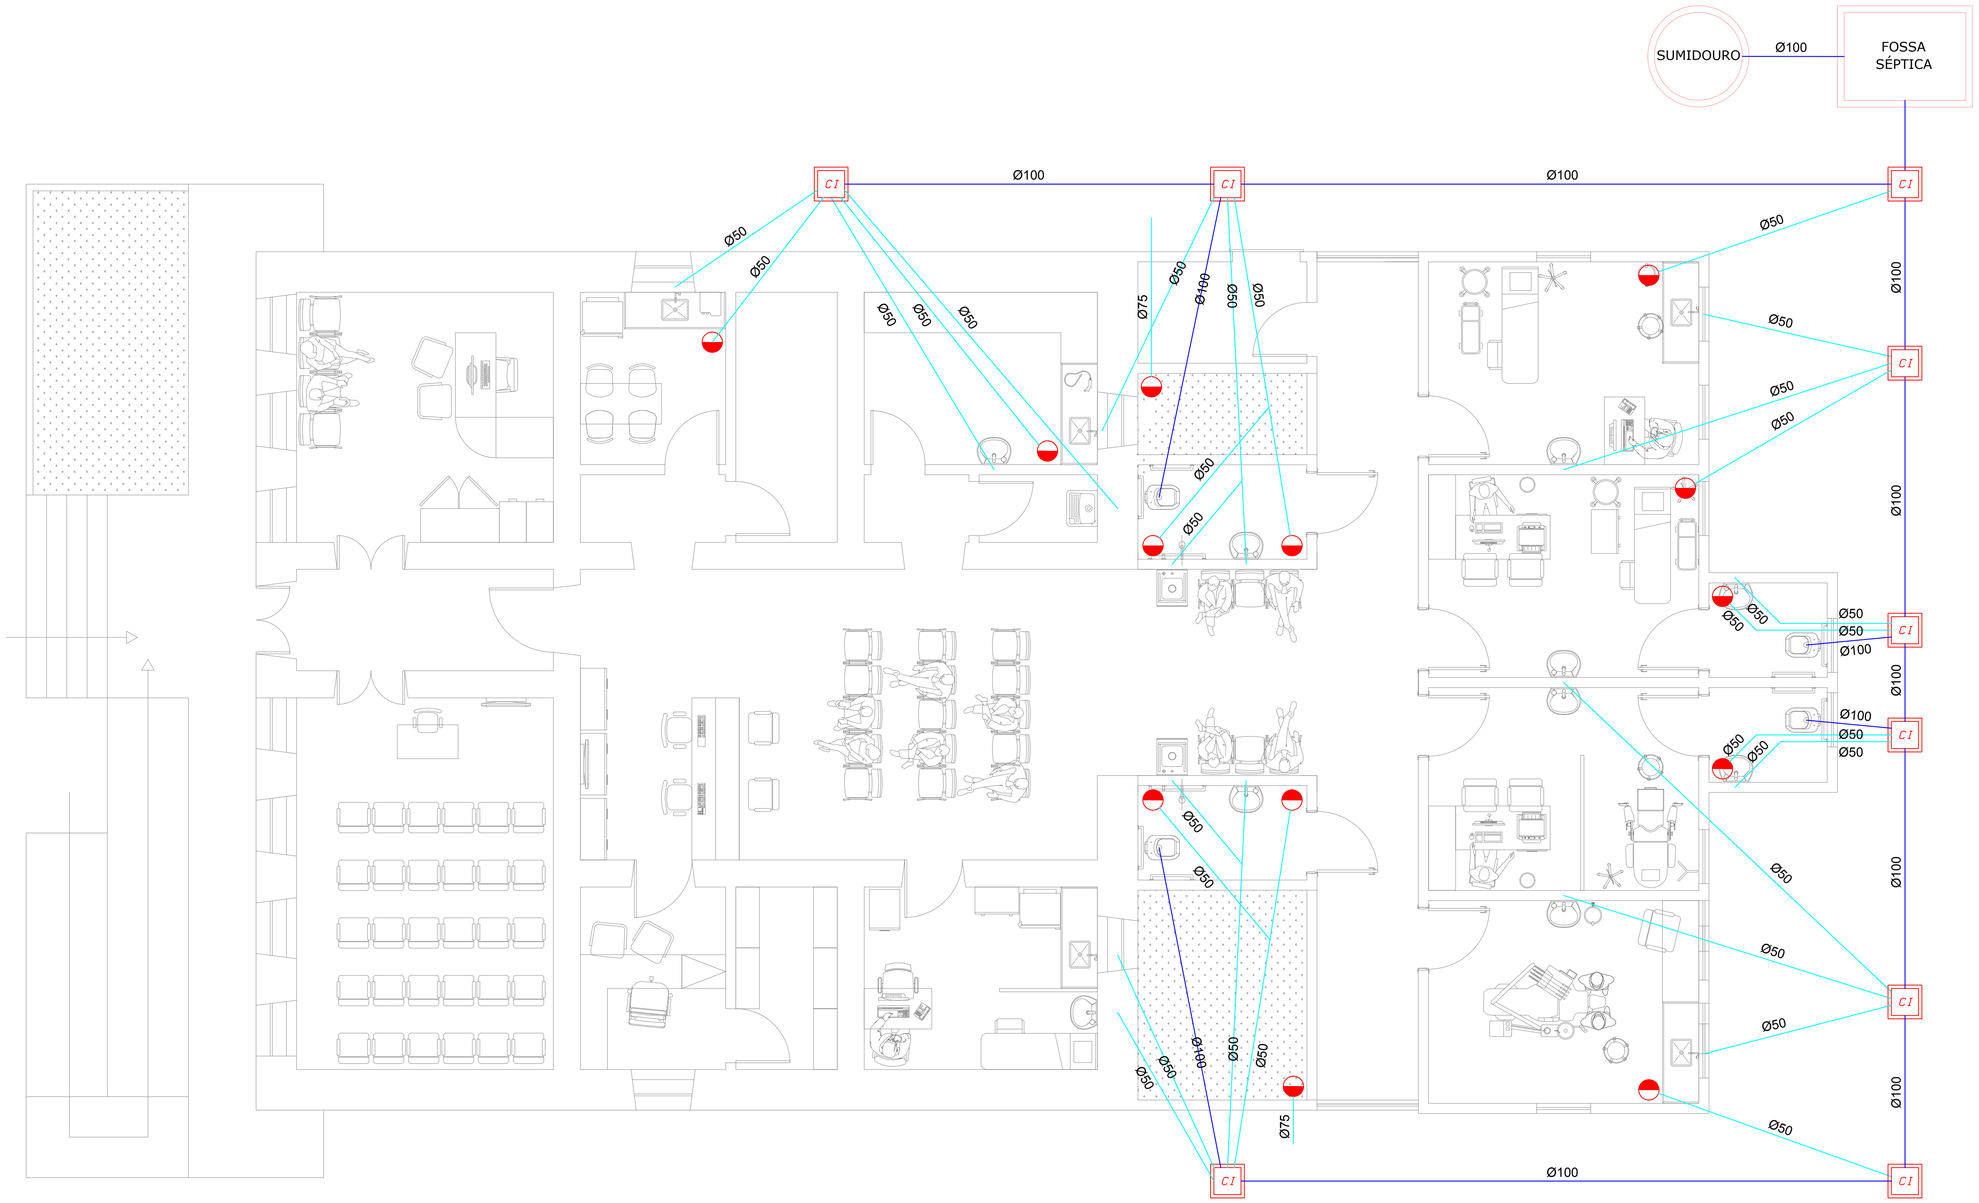

LEGENDA

- CC — CAIXA COLETORA
- CIP — CAIXA DE INSPECAO PRIMARIA
- CIS — CAIXA DE INSPECAO SECUNDARIA
- CG — CAIXA DE GORDURA
- CA — CAIXA DE AREIA
- RS — RALO SECO
- RS — RALO SECO
- INDICA TUBULACAO DE ESGOTO PRIMARIO
- INDICA TUBULACAO DE ESGOTO SECUNDARIO
- INDICA TUBULACAO DE AGUAS PLUVIAIS
- INDICA TUBULACAO

P. BAIXA - LAYOUT/ ESGOTO

N

PREFEITURA MUNICIPAL REMANSO UMA CIDADE DE TODOS

gov.br Documento assinado digitalmente
OSVALDO EVANGELISTA FILHO
Data: 08/06/2024 19:32:53-0300
Verifique em https://validar.iti.gov.br

PROJETO: UNIDADE DA SAÚDE DA FAMÍLIA		AREA CONSTRUIDA: 830,67 M²
IMPLANTAÇÃO DE USF SALINA ZÉ DESIDÉRIO		AREA DO TERRENO:
PRANCHA: PLANTA BAIXA - LAYOUT / ESGOTO		ESCALA: 1/100
PRANCHA	MUNICÍPIO: REMANSO/BA	DATA: MAI / 2022
14	ENDEREÇO: LOCALIDADE DE SALINA ZÉ DESIDÉRIO	REVISÃO:
	SEC. OBRAS: JOSÉ RODOLFO CARVALHO PALMEIRA	REVISÃO:
17	ARQUITETO: OSVALDO EVANGELISTA FILHO	CREA: CAU – A29234-6/D-BA
	DESENHO: OSVALDO EVANGELISTA FILHO	NÚMERO: