




1 VISTA LONGITUDINAL  
1:100

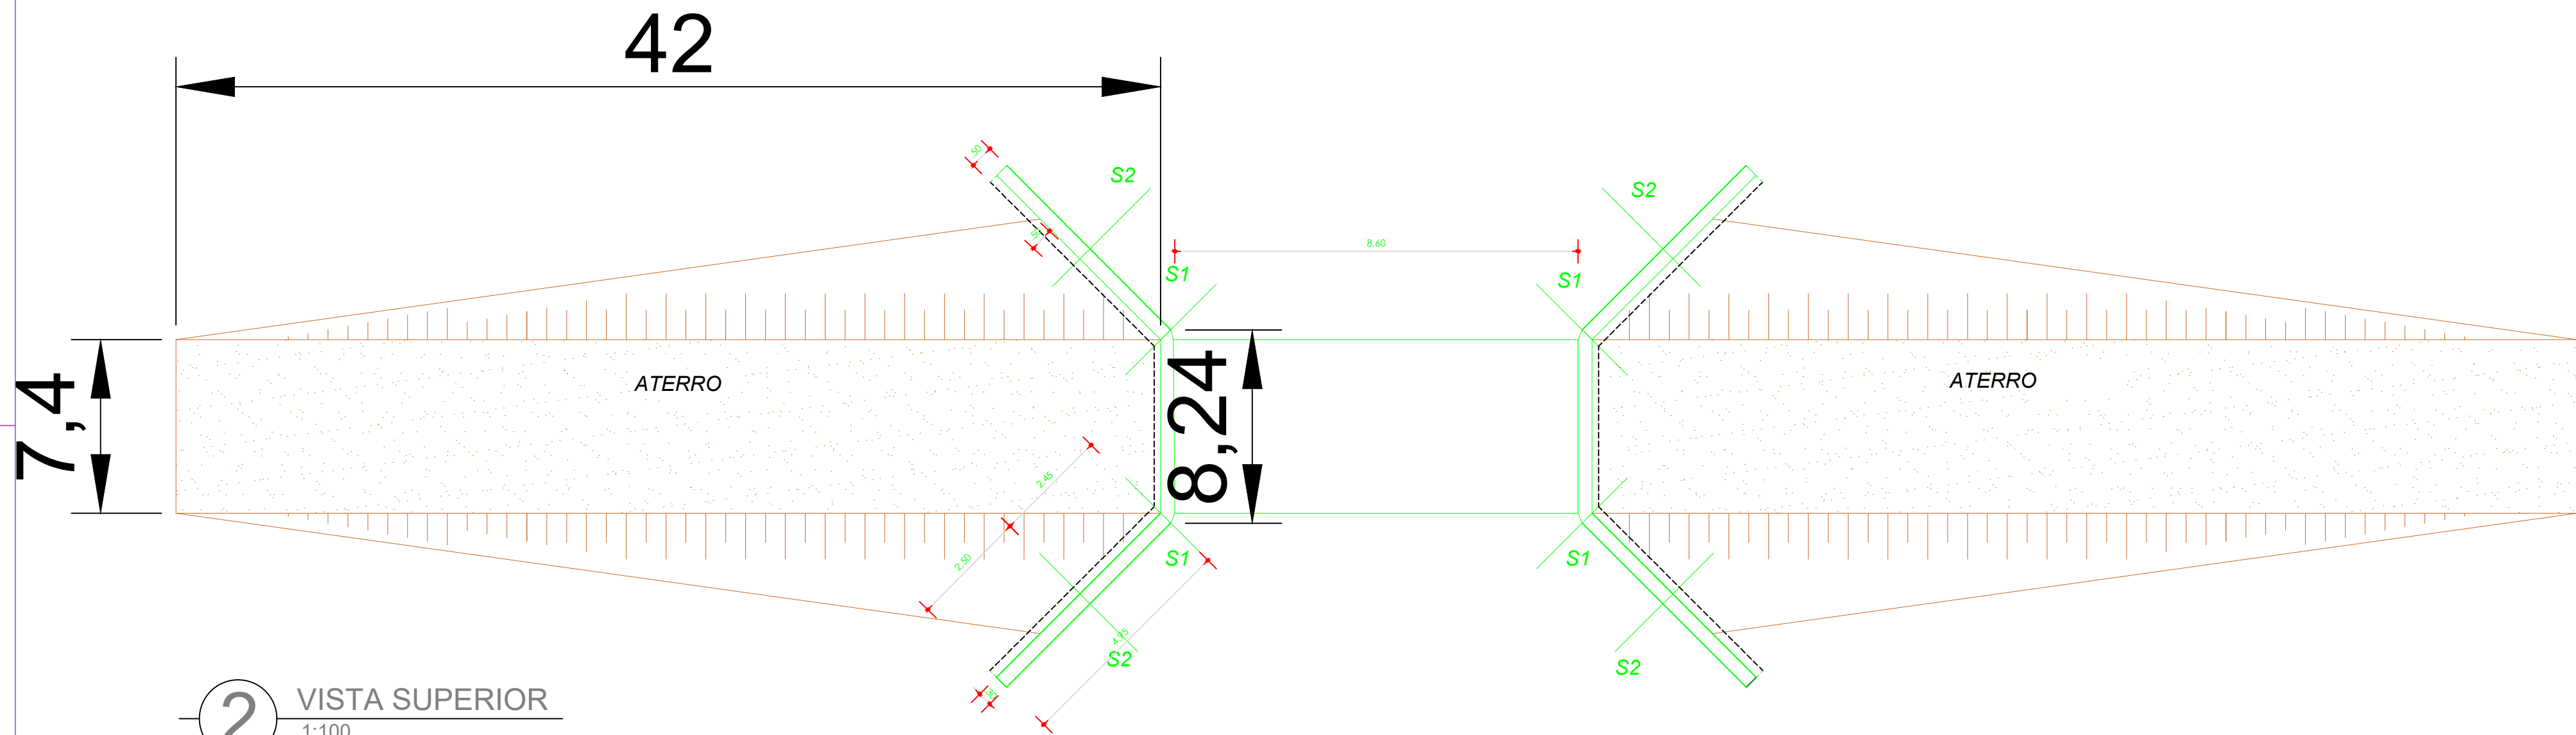

2 VISTA SUPERIOR  
1:100

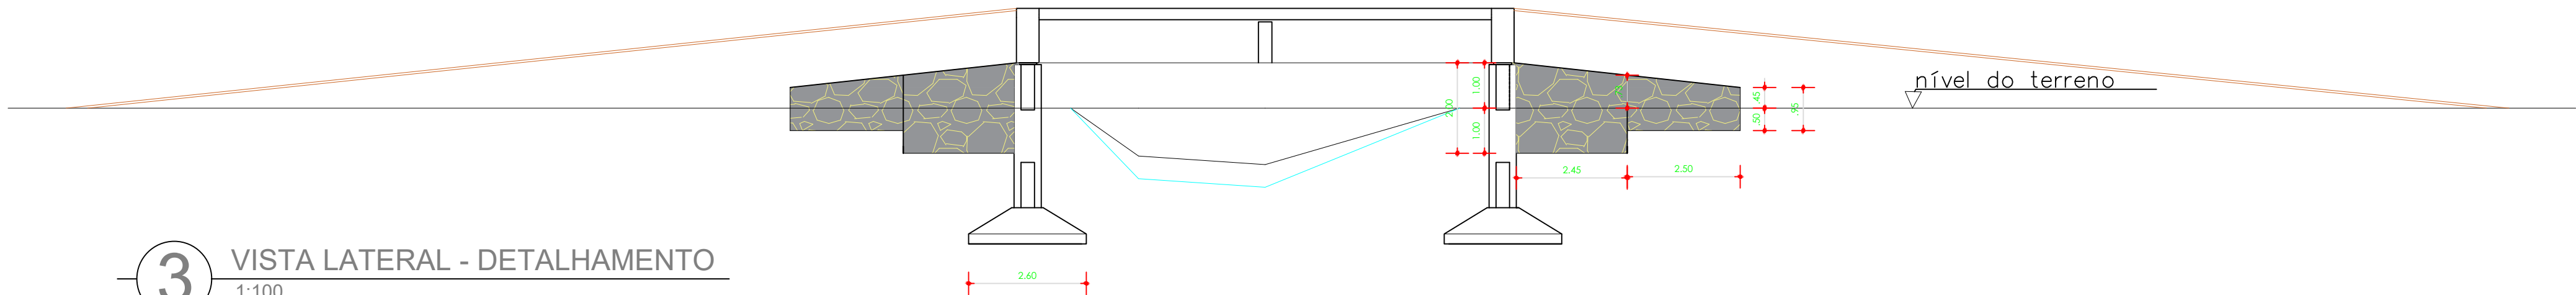

3 VISTA LATERAL - DETALHAMENTO  
1:100

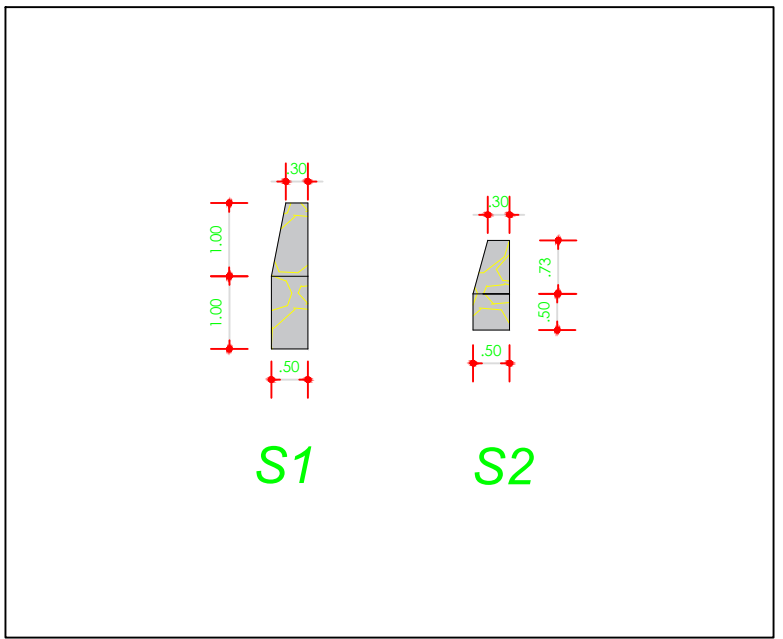

|                                                                |                                              |                                    |
|----------------------------------------------------------------|----------------------------------------------|------------------------------------|
| PROPRIETÁRIO                                                   | ENGENHEIRO DE PROJETO                        | ENGENHEIRO DE EXECUÇÃO             |
| PREFEITURA MUNICIPAL DE JAGUAQUARA<br>CNPJ: 13.715.446/0001-53 | VILIBALDO SANTOS OLIVEIRA<br>CREA: 300111982 | EMPRESA EXECUTORA<br>CREA:<br>ART: |

|    |            |        |                |
|----|------------|--------|----------------|
| 04 | MÊS/2025   |        |                |
| 03 | MÊS/2025   |        |                |
| 02 | MÊS/2025   |        |                |
| 01 | ABRIL/2026 | RAFAEL | EMIÇÃO INICIAL |

|                       |                                                                               |                  |
|-----------------------|-------------------------------------------------------------------------------|------------------|
| PROJETO ARQUITETÔNICO |                                                                               | 01/01            |
| OBRA:                 | CONSTRUÇÃO DE NOVAS PONTES EM JAGUAQUARA-BA                                   | ESCALA: INDICADA |
| ENDEREÇO:             | POVOADO DA SERRA - ZONA RURAL DE JAGUAQUARA                                   | ÁREA: 77.00 m²   |
| ASSUNTO:              | 1. VISTA LONGITUDINAL<br>2. VISTA SUPERIOR<br>3. VISTA LATERAL - DETALHAMENTO |                  |
|                       |                                                                               |                  |