




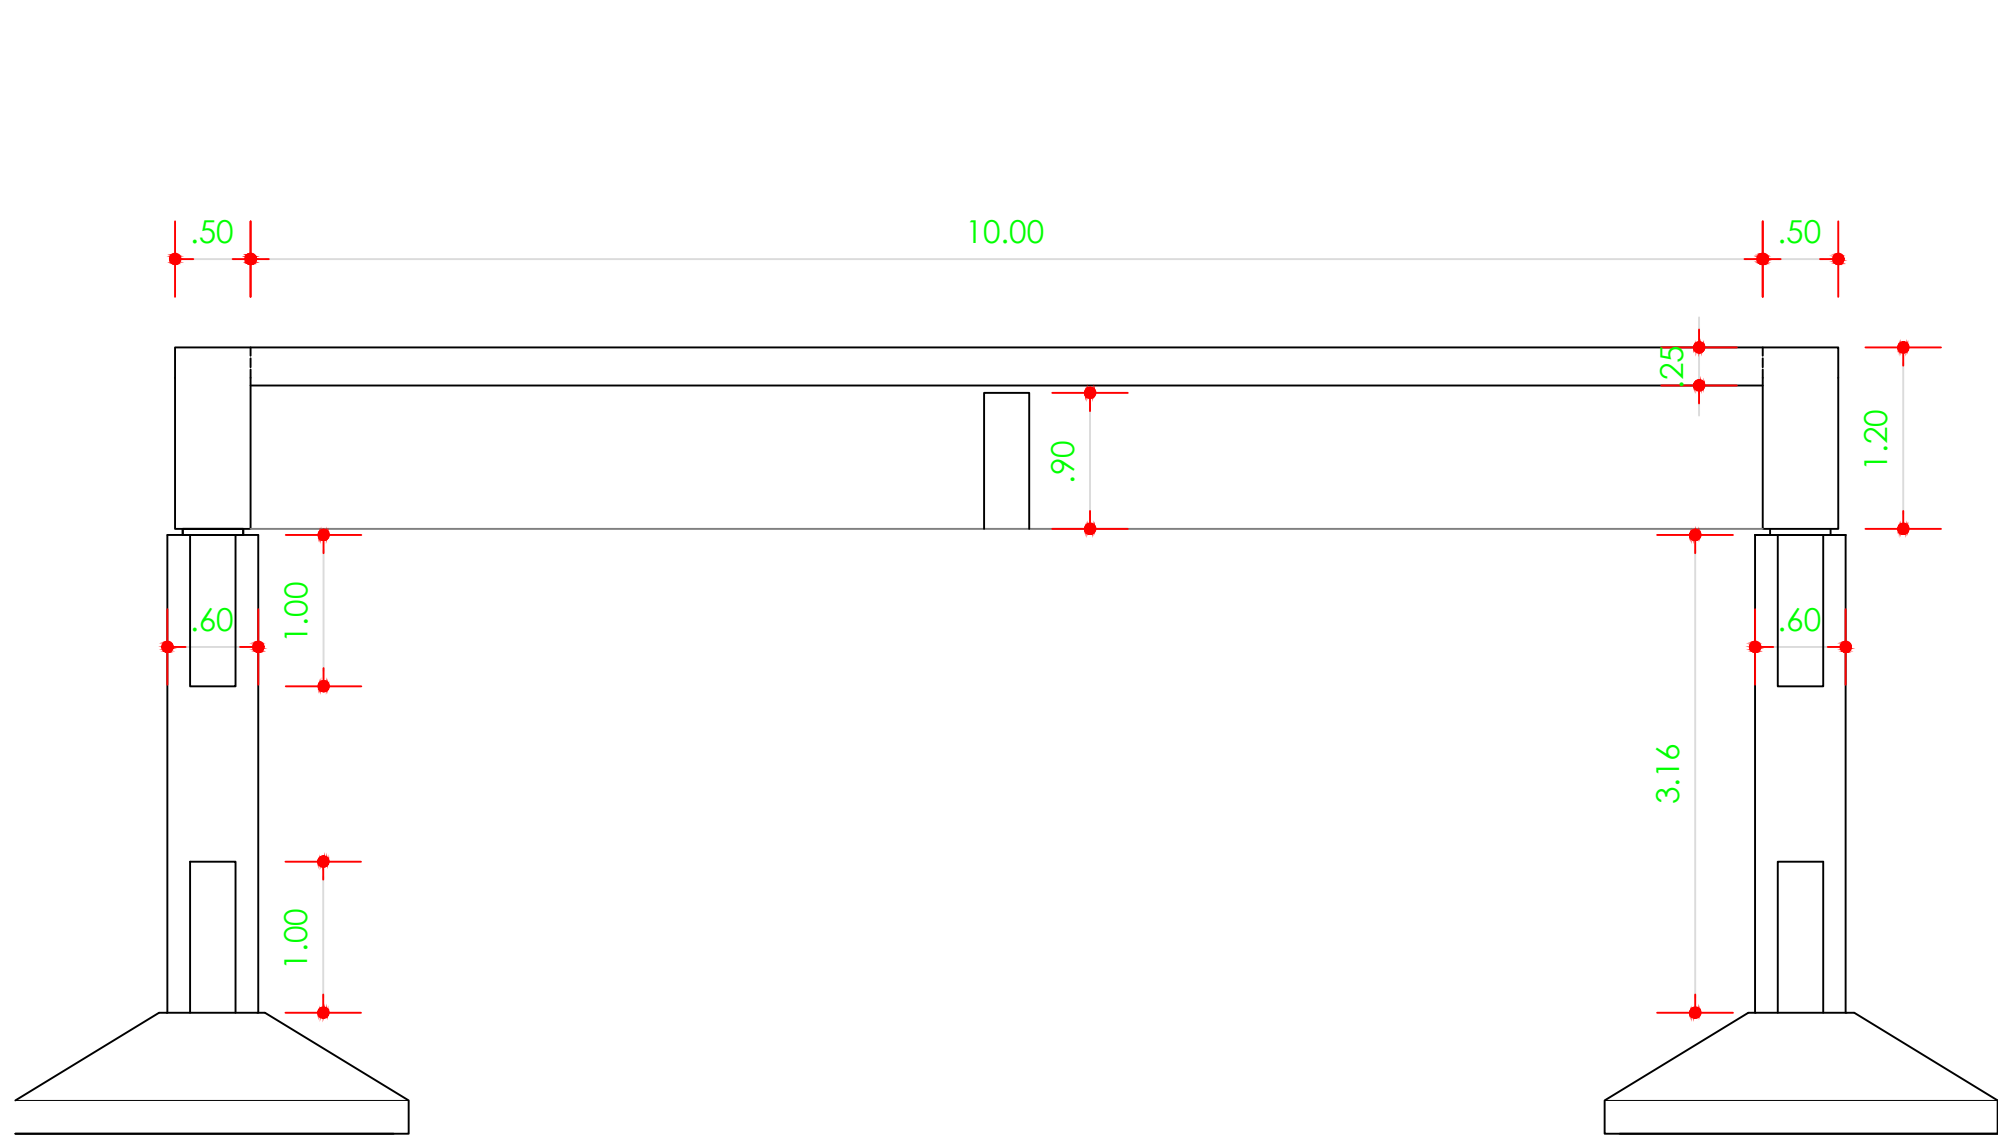


1 CORTE LONGITUDINAL
1:25

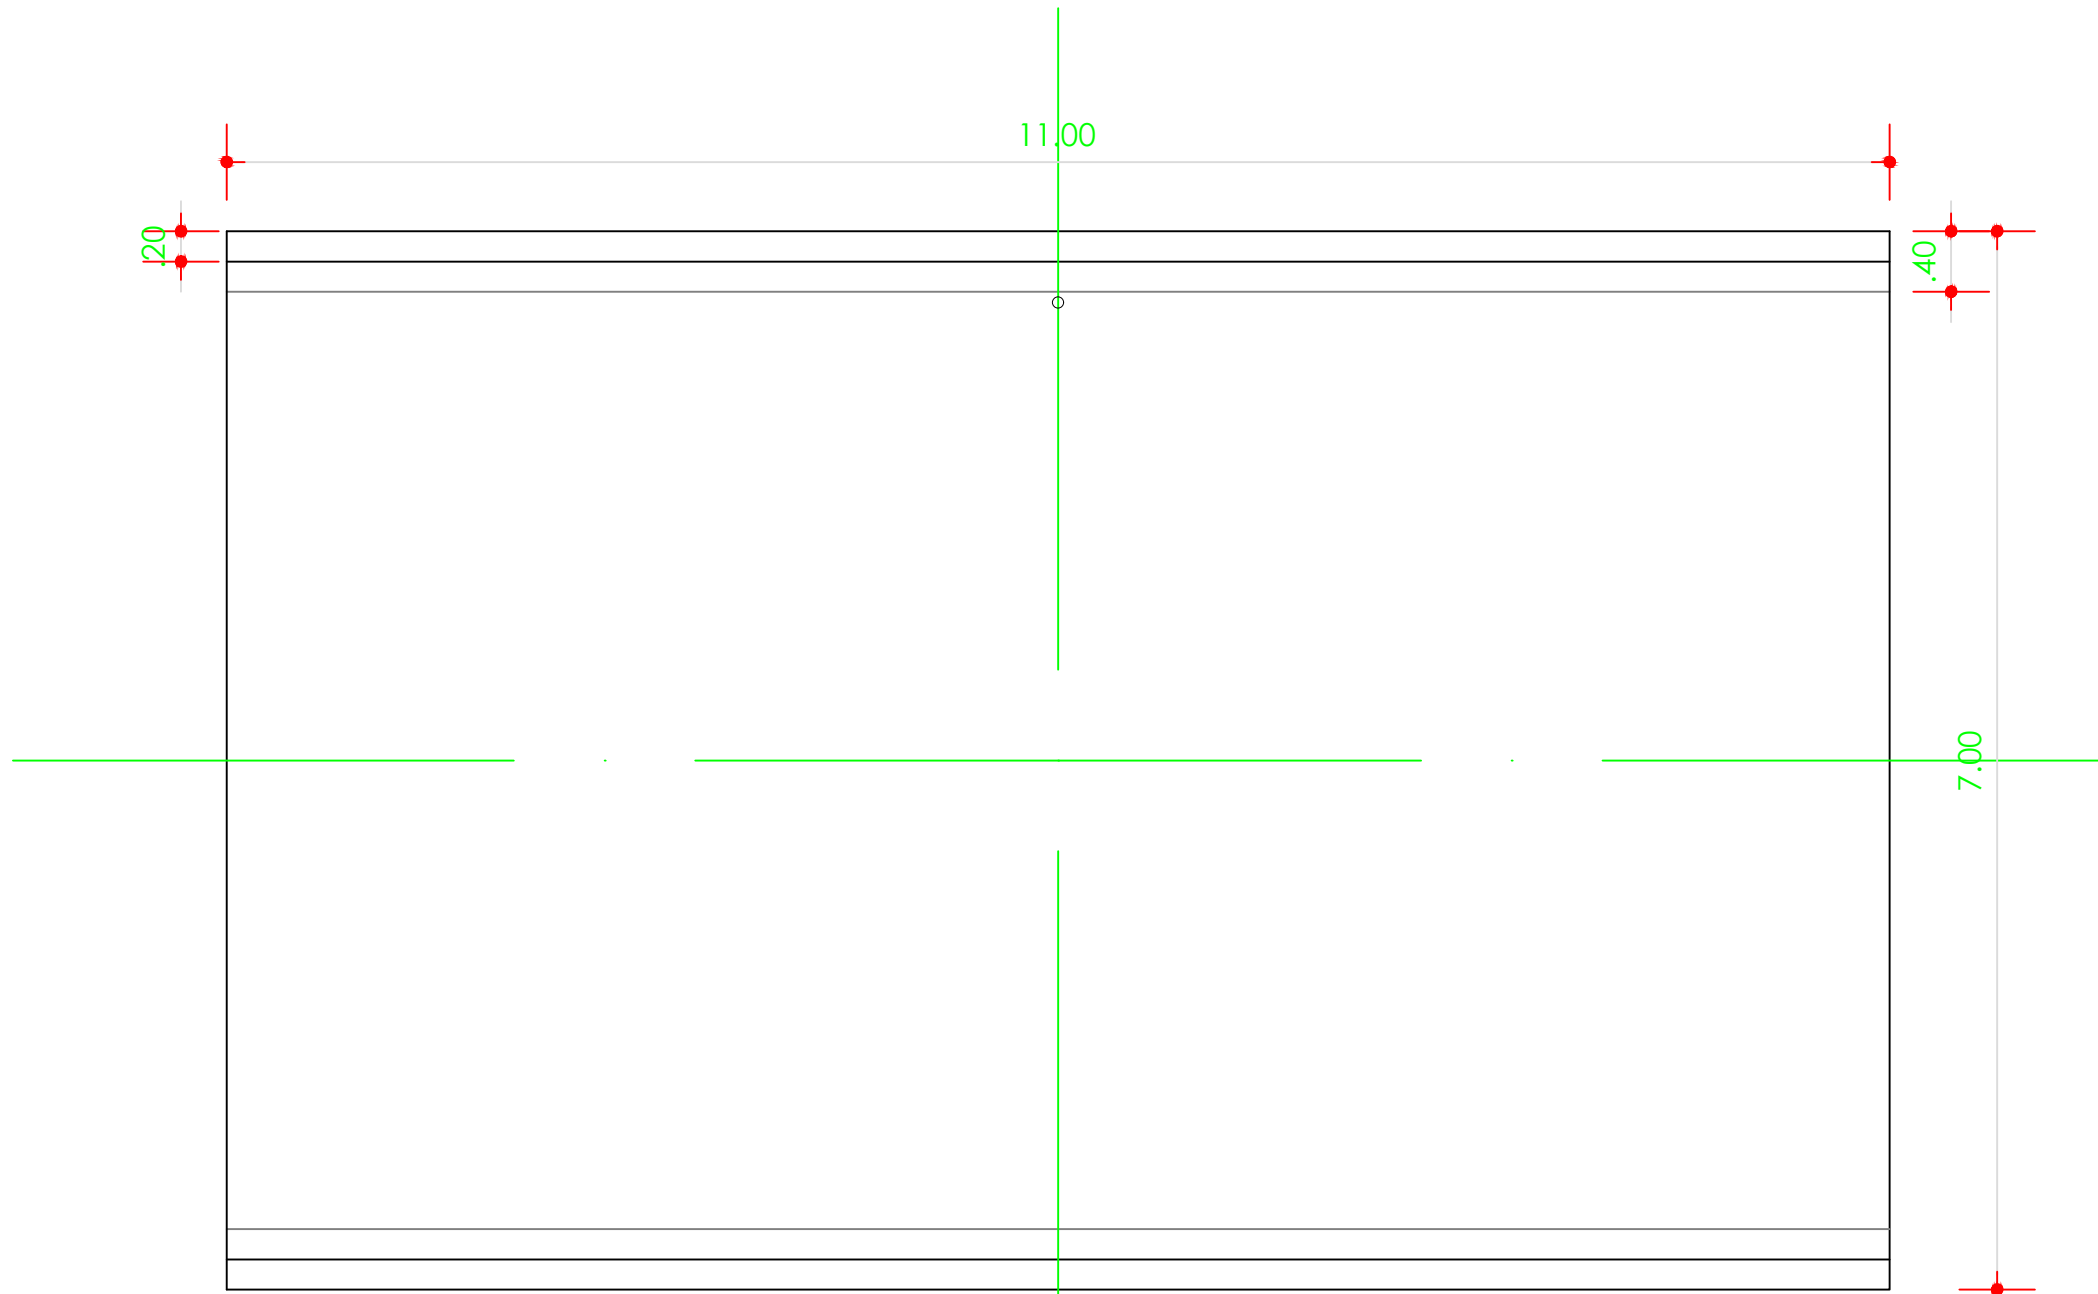


2 VISTA SUPERIOR
1:25

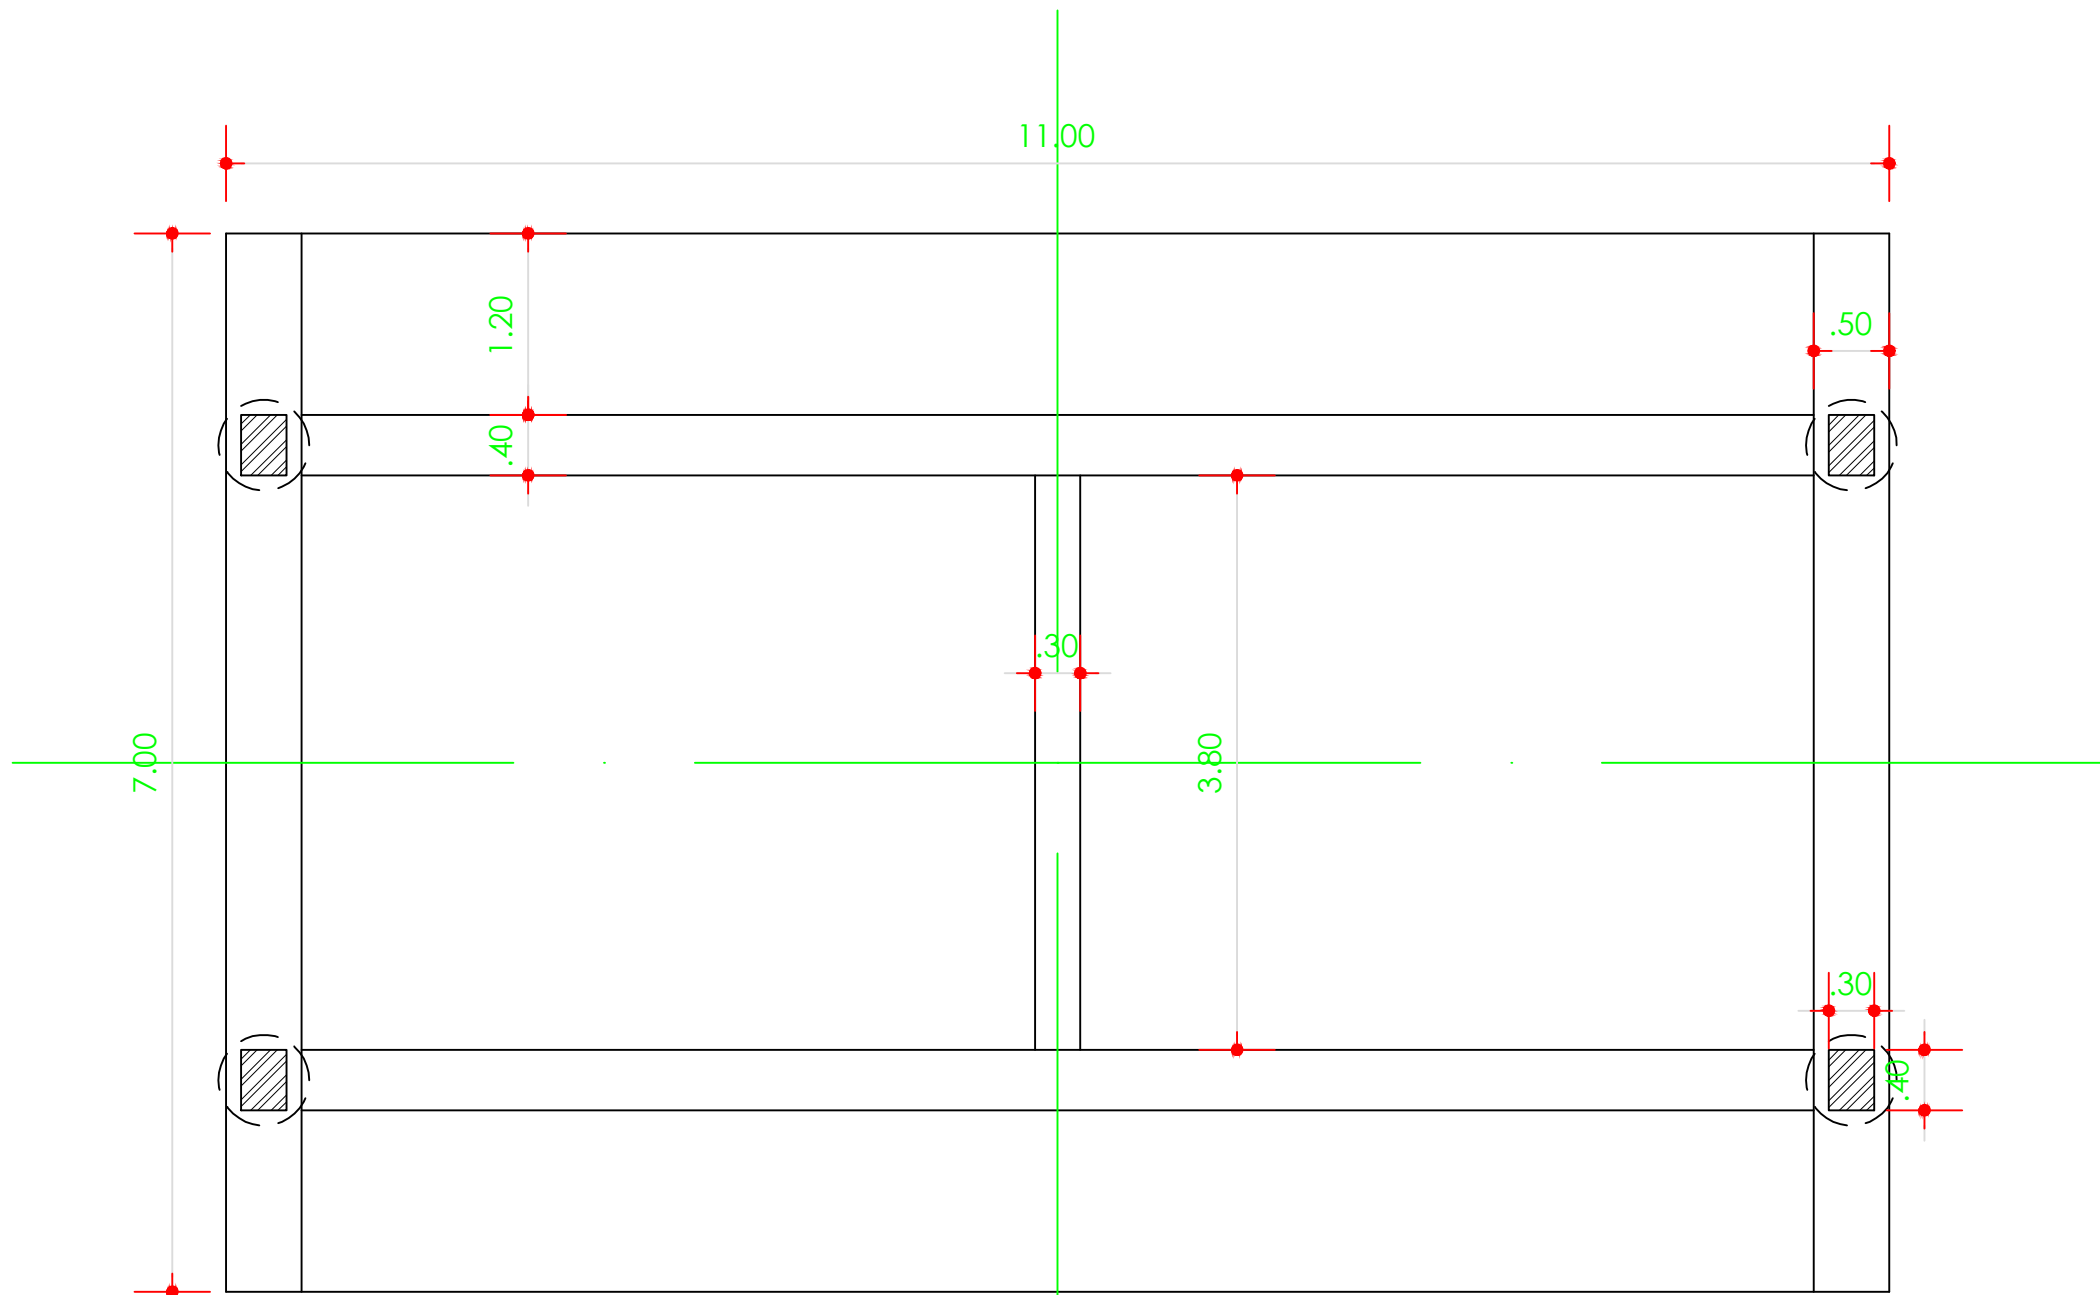

3 VISTA INFERIOR
1:25

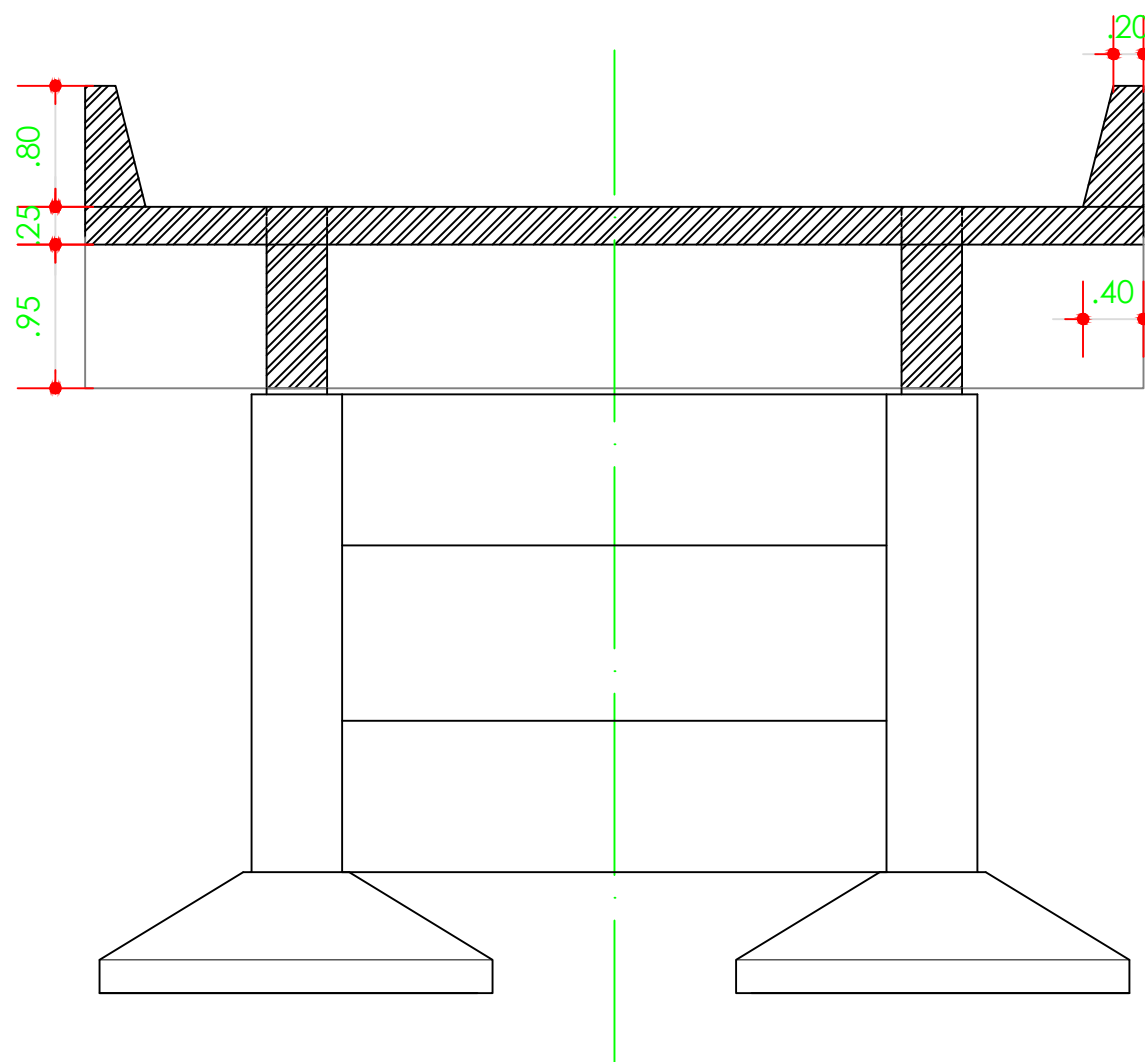

4 SEÇÃO TRANSVERSAL
1:25

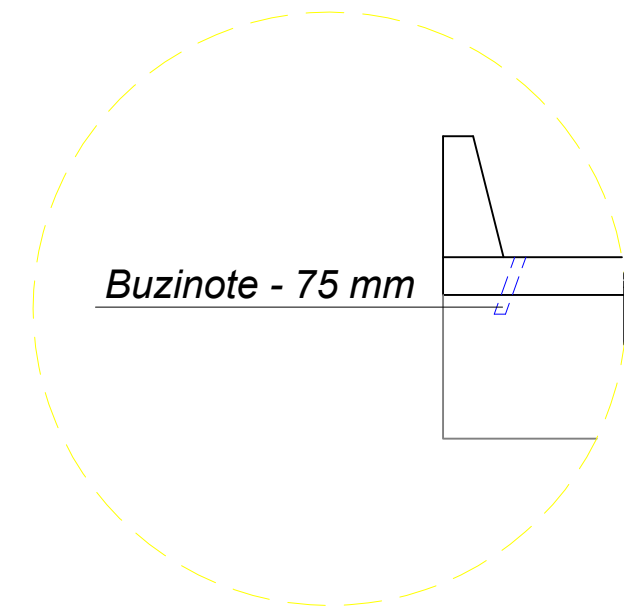

NOTAS GERAIS	
1.	DIMENSÕES E NÍVEIS METROS, SALVO ONDE INDICADO.
2.	NÃO TOMAR MEDIDAS POR ESCALÍMETRO.
3.	CONFIRMAR MEDIDAS NO LOCAL.
4.	PREVER 5cm DE LASTRO DE CONCRETO MAGRO ($f_{ck}>10\text{MPa}$) SOB AS ESTRUTURAS DE CONCRETO.

ESPECIFICAÇÕES DO MATERIAIS	
1.	CONCRETO: BLOCOS, VIGAS E PILARES EM CONCRETO CLASSE C30 (CONFORME NOTAS GERAIS) QUE NAS CONDIÇÕES DE UTILIZAÇÃO DEVE APRESENTAR, PARA CLASSE DE AGRESSIVIDADE AMBIENTAL II (NBR 6118:2014):
1.1	$f_{ck} = 25\text{MPa}$ (250 kg/cm ³)
1.2	CONSUMO MÍNIMO DE CIMENTO: 310 kg/m ³
1.3	FATOR ÁGUA/CIMENTO = 0,55 ou menor
1.4	MASSA ESPECÍFICA APARENTE = 2400 kg/m ³ (ou menor)
1.5	MÓDULO DE ELASTICIDADE SECANTE = 31 GPa (ou maior) PARA TENSÃO APLICADA DE 30 MPa AOS 28 DIAS DE
1.6	DIÂMETRO MÁX. DO AGREGADO GRAÚDO = 19mm (Brita 1)
1.7	ABATIMENTO = 10cm + ou - 2
2.	RESISTÊNCIAS AÇO:
2.1	CA50A $f_{yk} = 500\text{MPa}$;
2.2	CA60B $f_{yk} = 600\text{MPa}$
3.	COBRIMENTO DA ARMADURA:
3.1	4,0 cm BLOCOS;
3.2	2,0 cm VIGAS;
3.3	2,0 cm PILARES;
3.4	4,0 cm FUNDAÇÃO;

PROPRIETÁRIO	ENGENHEIRO DE PROJETO	ENGENHEIRO DE EXECUÇÃO
PREFEITURA MUNICIPAL DE JAGUAQUARA CNPJ:13.715.446/0001-03	VILOBALDO SANTOS OLIVEIRA CREA: 3000113962	EMPRESA EXECUTORA CREA: _____

04	MÊS/2025		
03	MÊS/2025		
02	MÊS/2025		
01	ABRIL/2026	RAFAEL	EMIÇÃO INICIAL

PROJETO ESTRUTURAL		01/10
OBRA:	CONSTRUÇÃO DE NOVAS PONTES EM JAGUAQUARA-BA	INDICADA
ENDEREÇO:	POVOADO DA SERRA - ZONA RURAL DE JAGUAQUARA	ÁREA: 77.00 m ²
ASSUNTO:	1. CORTE LONGITUDINAL 2. VISTA SUPERIOR 3. VISTA INFERIOR 4. SEÇÃO TRANSVERSAL	