



S1=S2=S3=S4

PLANTA
ESC 1:25

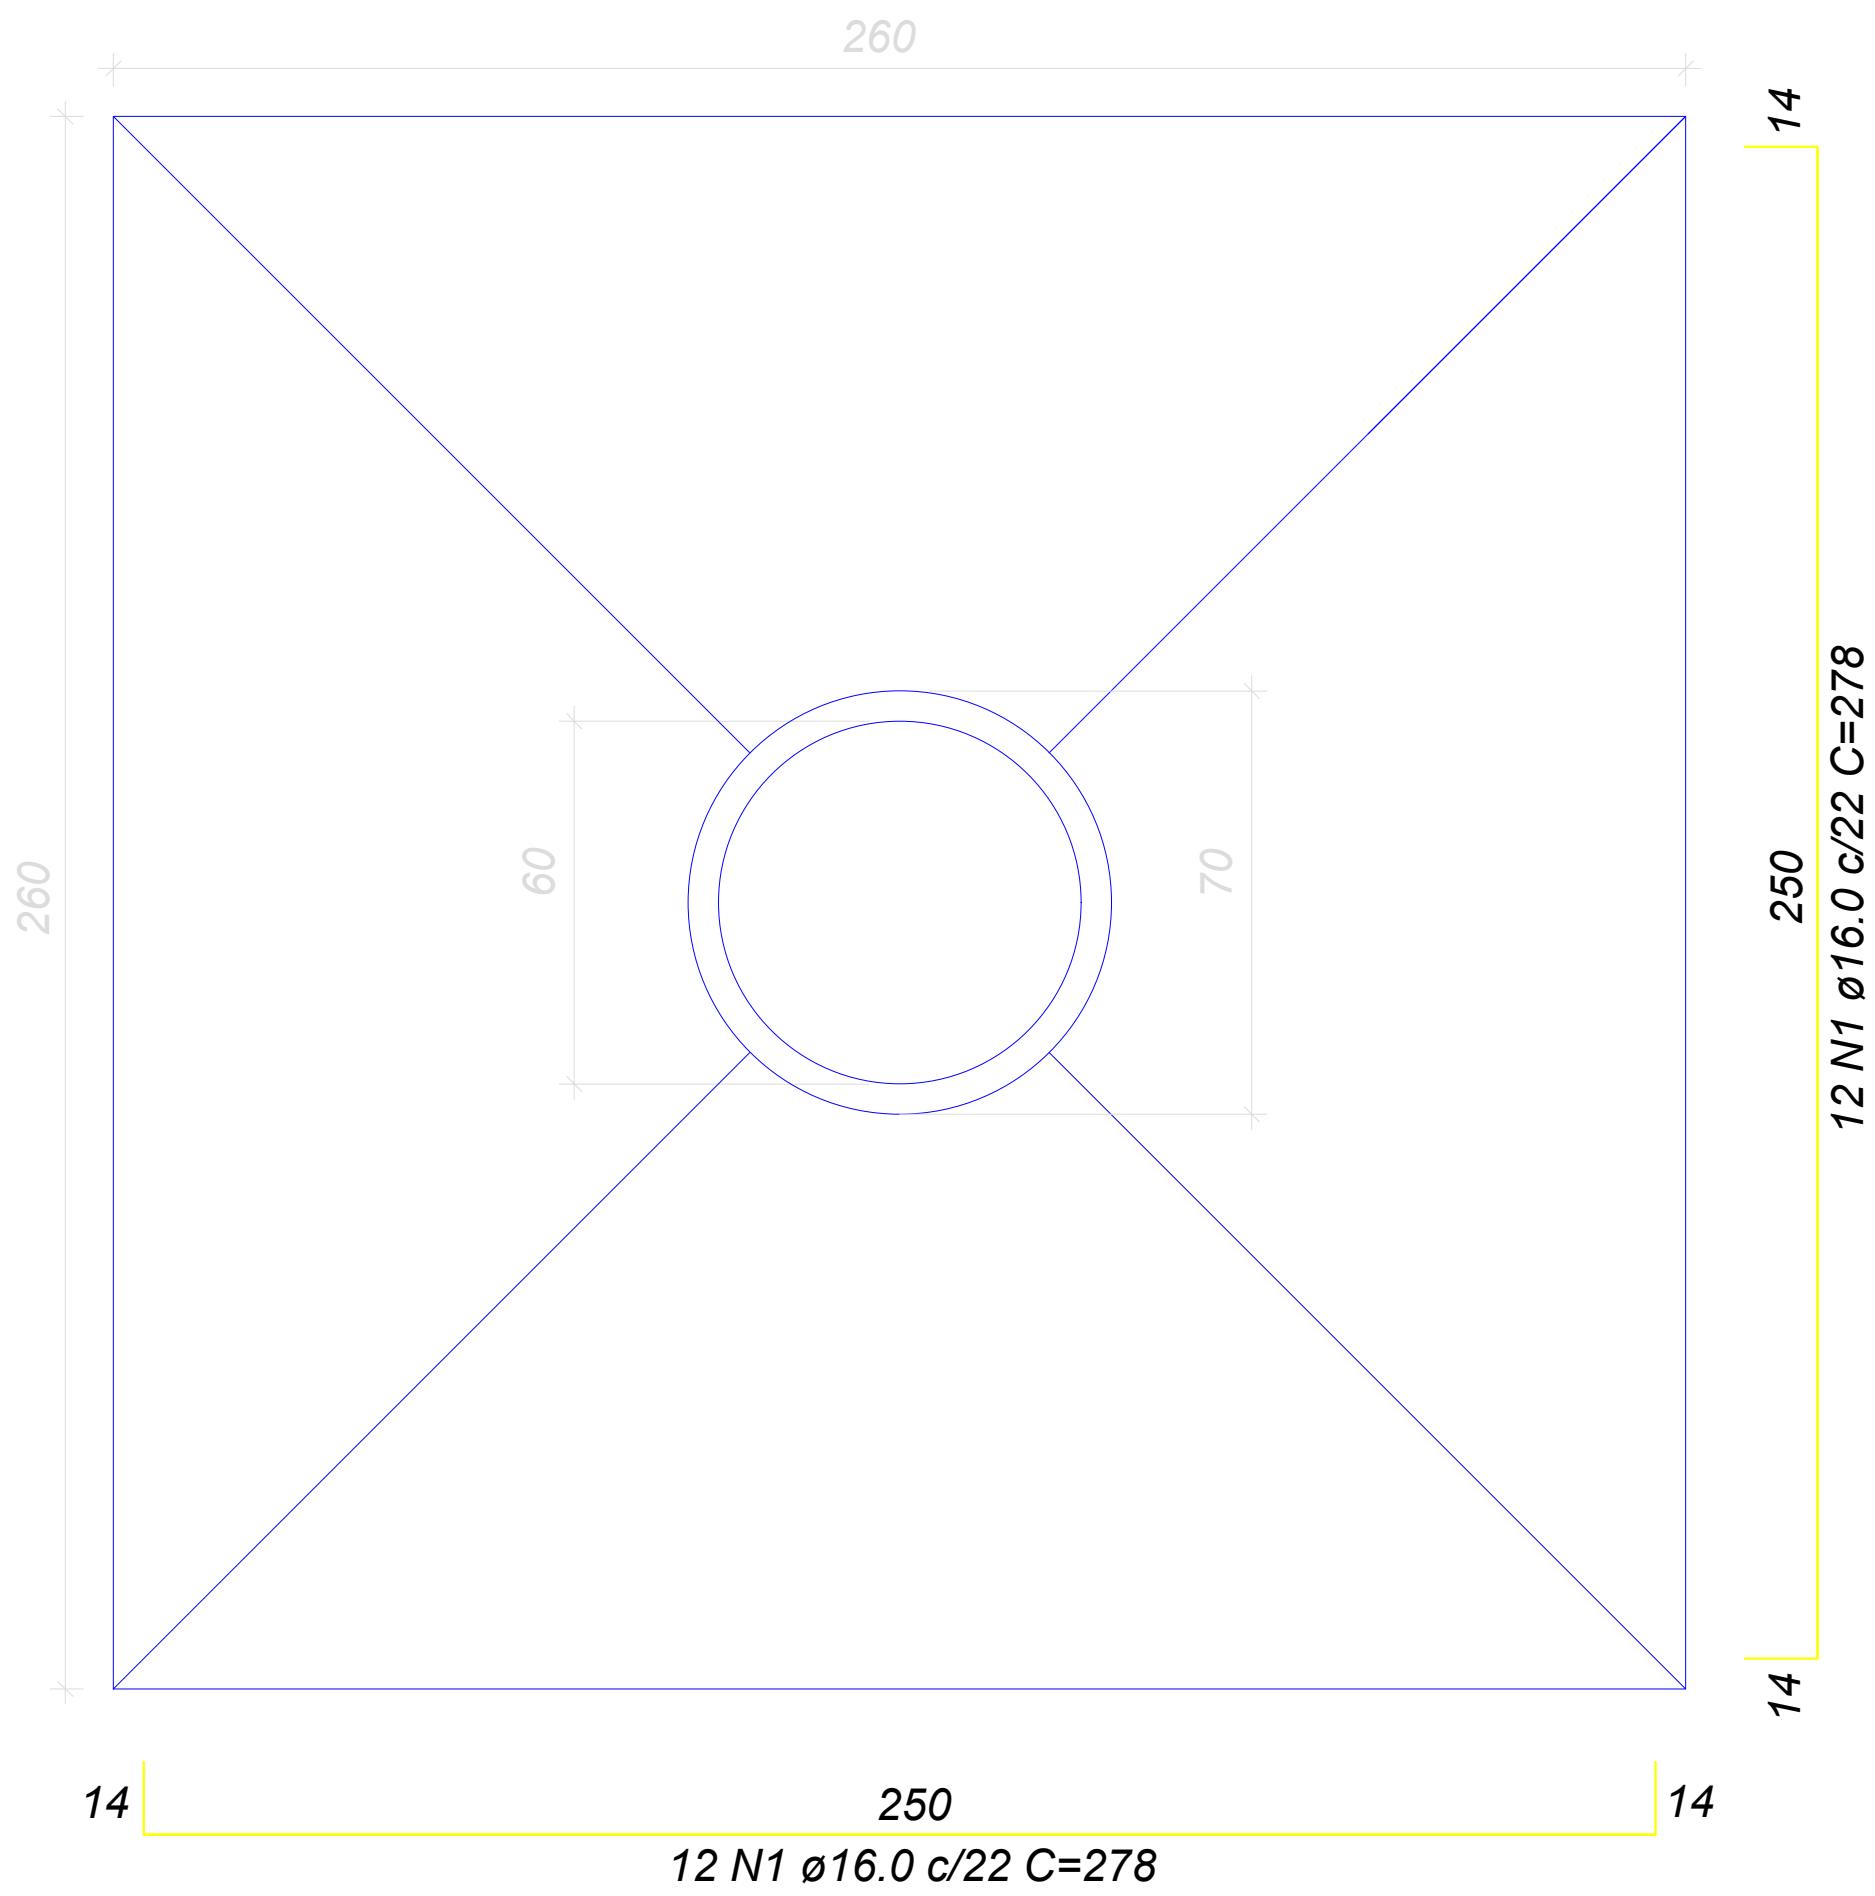

Planta de locação

PLANTA
ESC 1:100

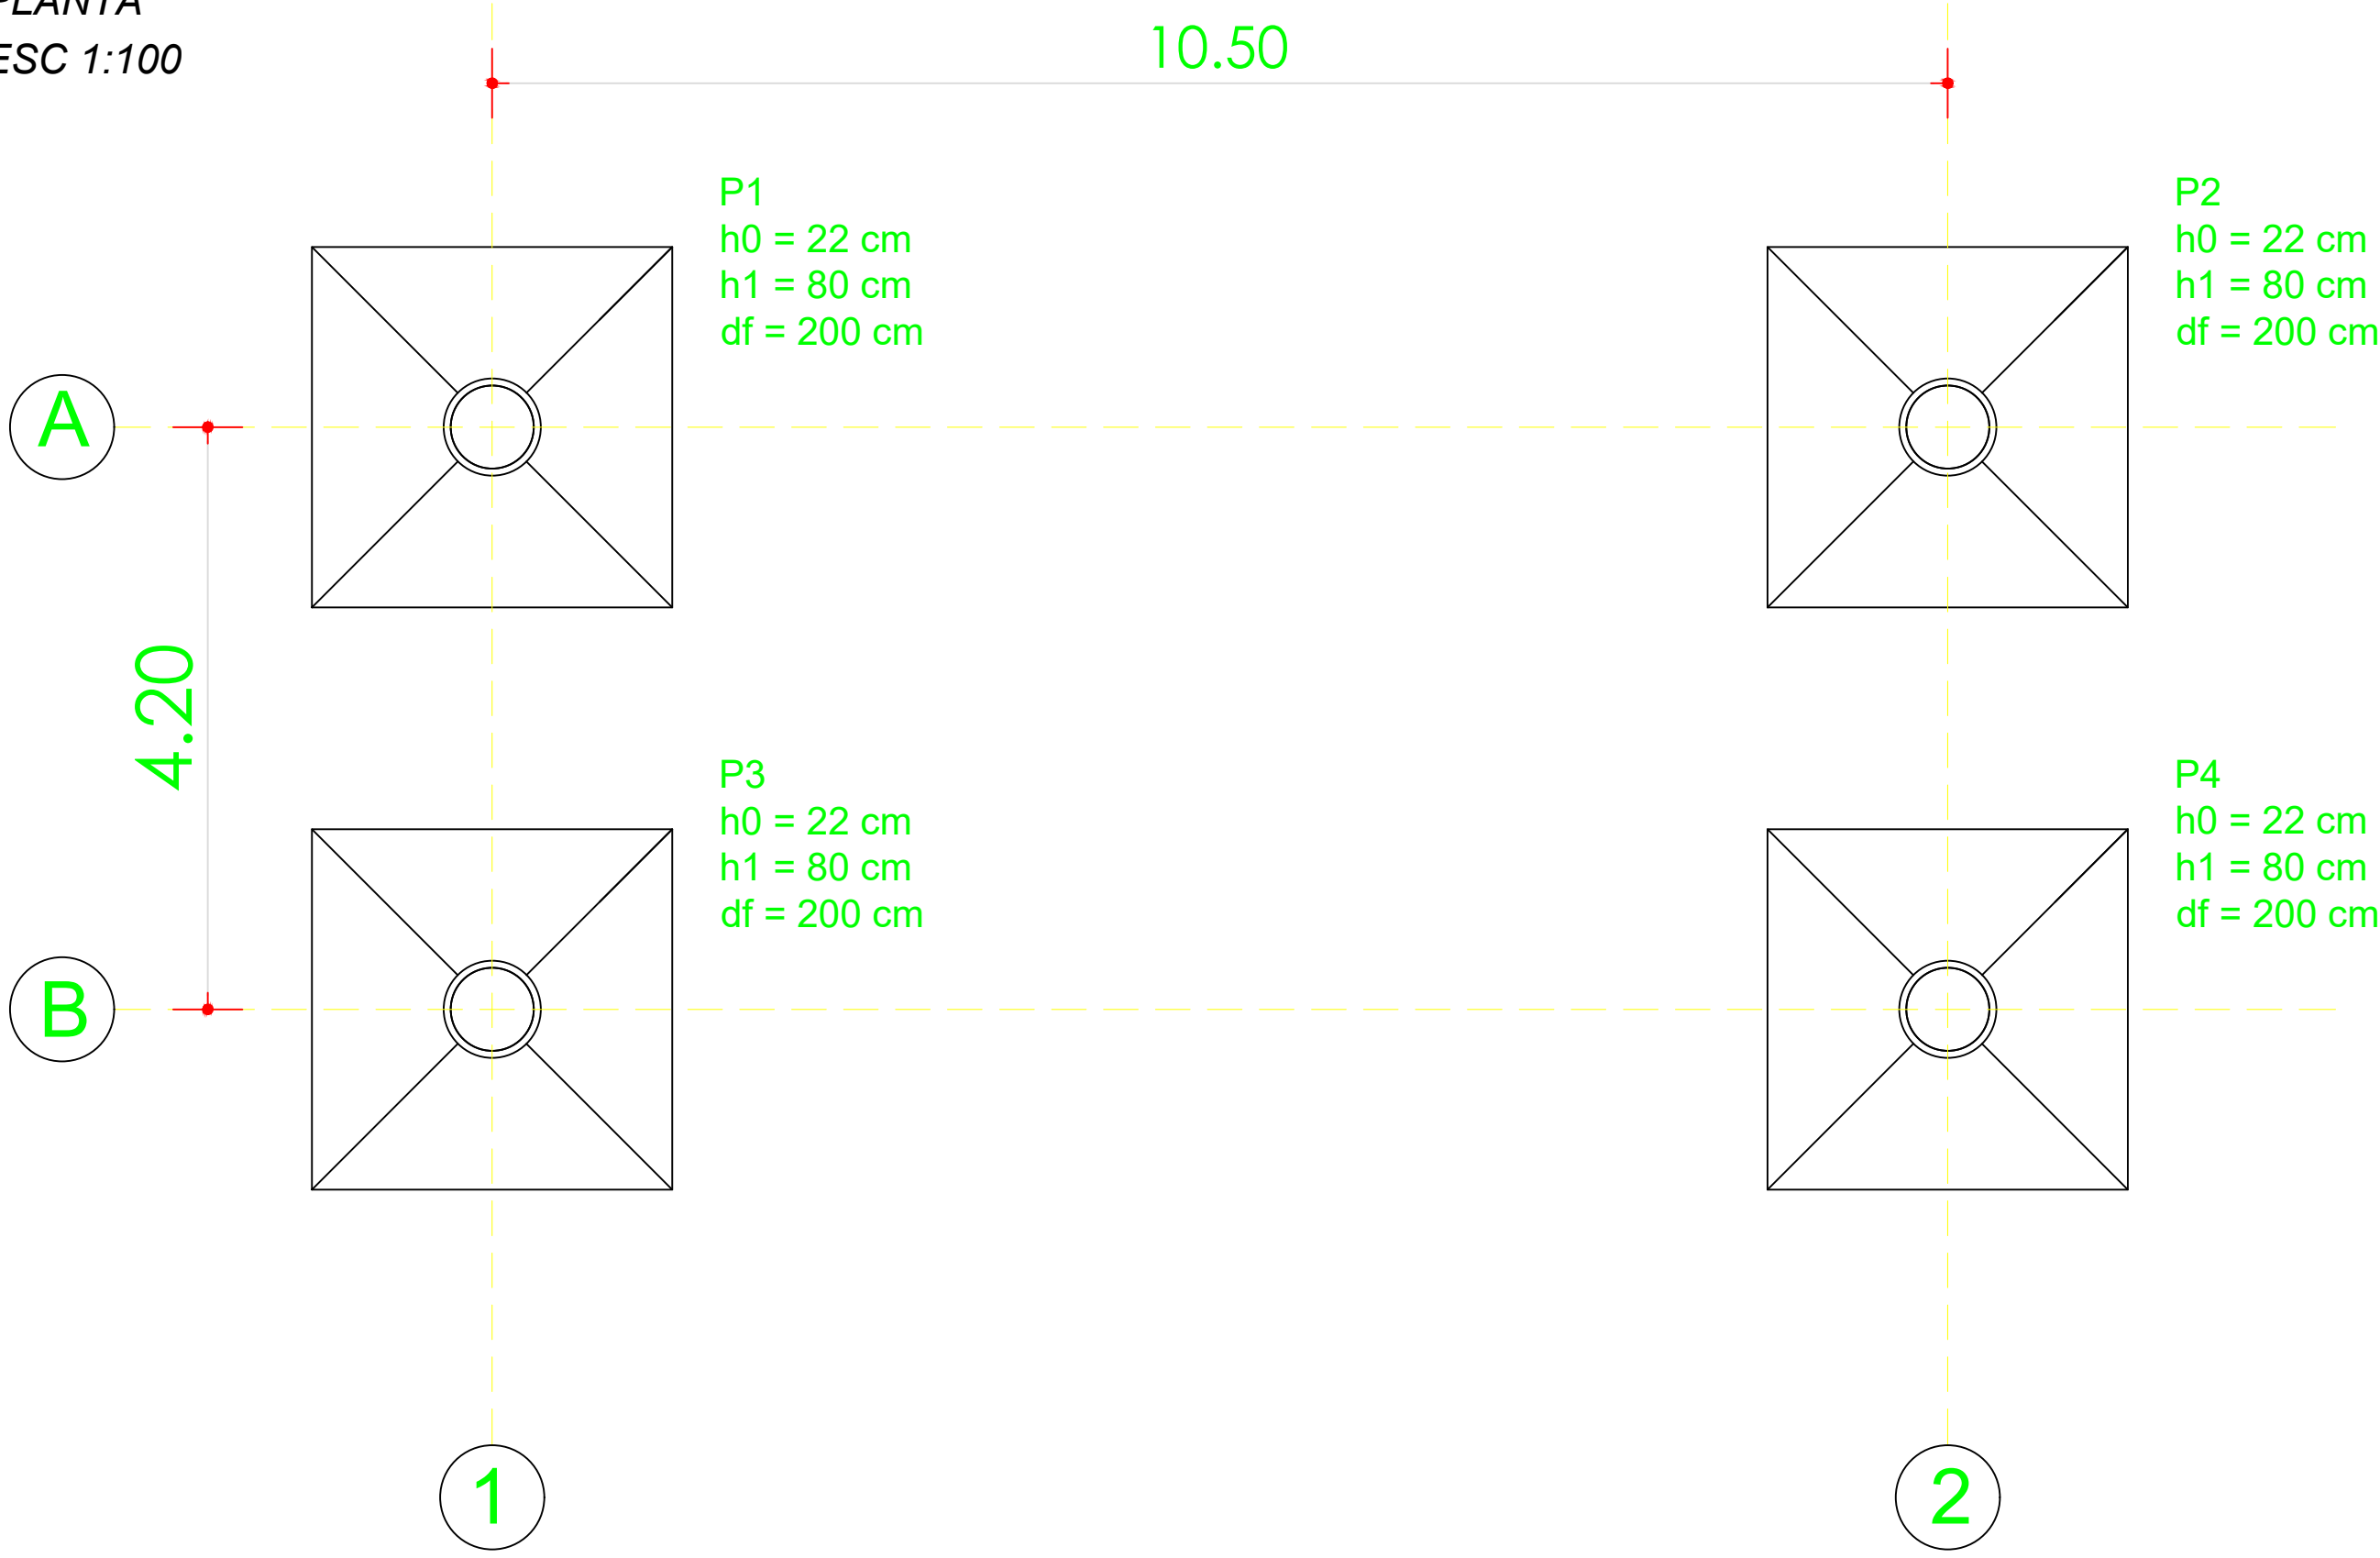

Relação do aço

AÇO	N	DIAM (mm)	QUANT	C.UNIT (cm)	C.TOTAL (cm)
CA50	1	16.0	96	278	26688


Resumo do aço

AÇO	DIAM (mm)	C.TOTAL (m)	PESO + 10 % (kg)
CA50	16.0	266.88	463.25

PESO TOTAL (kg)
CA50 463.25


Volume de concreto (C-30) = 12.44 m³
Área de forma = 175.00m²

CORTE
ESC 1:25

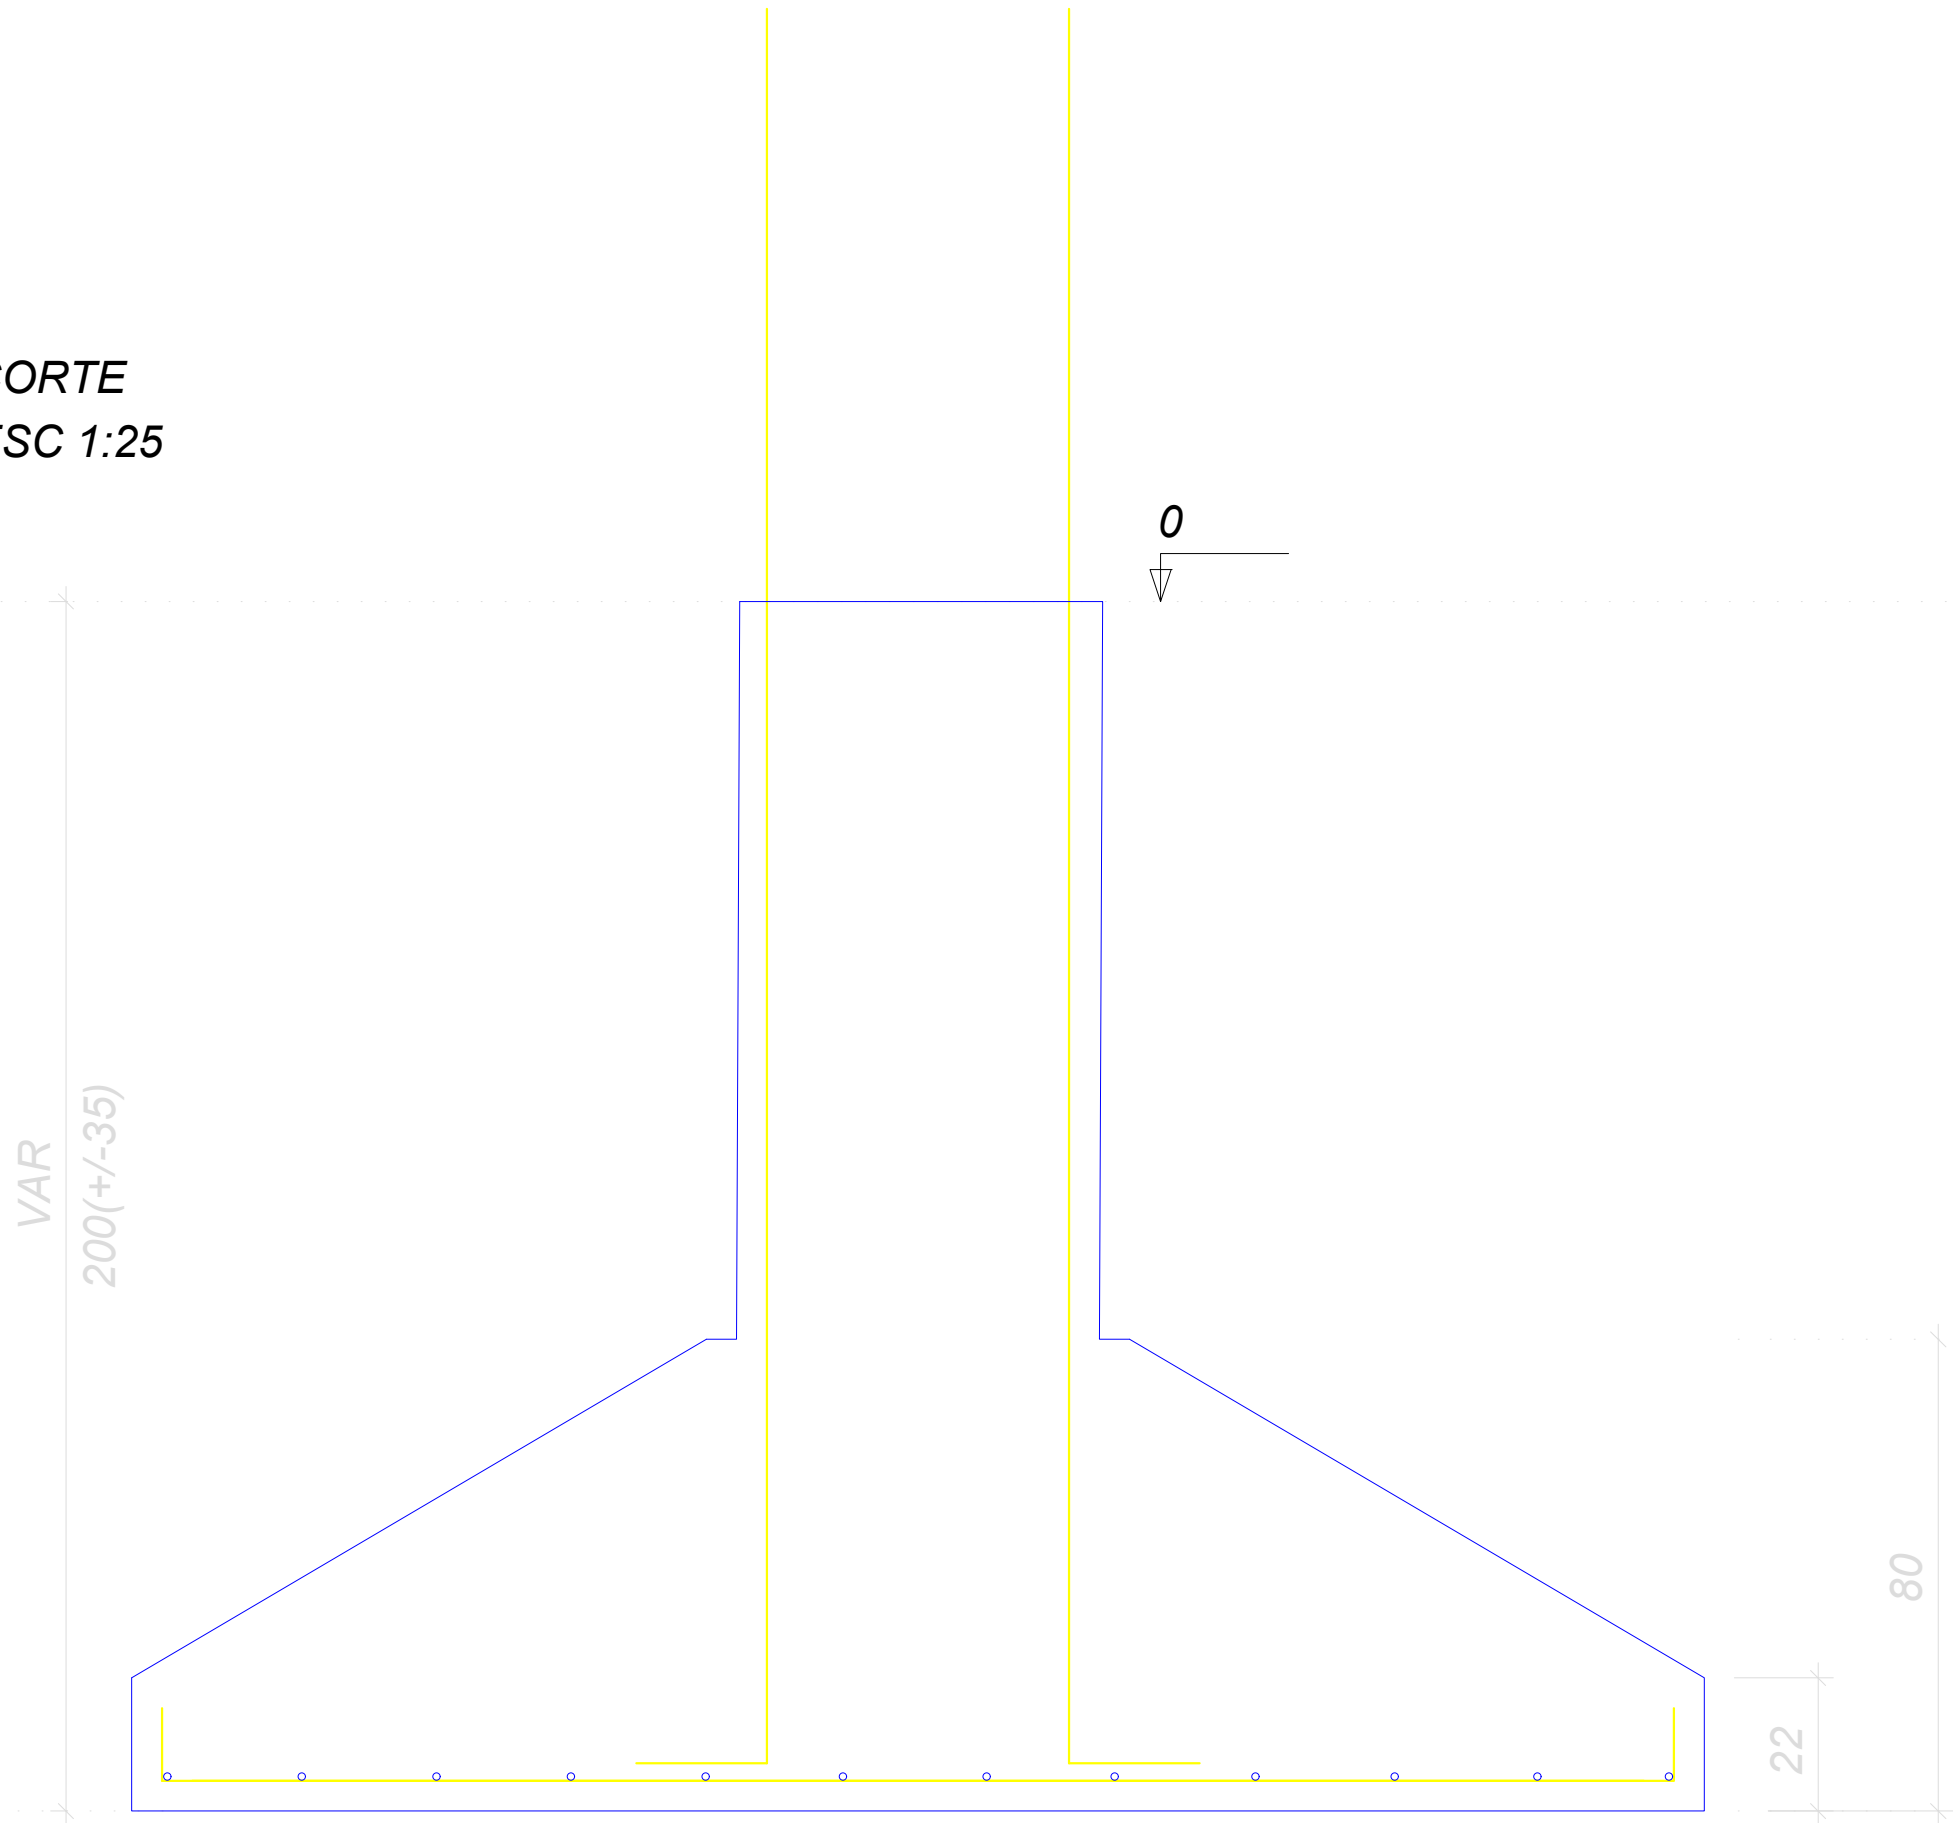

DETALHE DAS SAPATAS
ESC 1:25

CONCRETO
MARGO

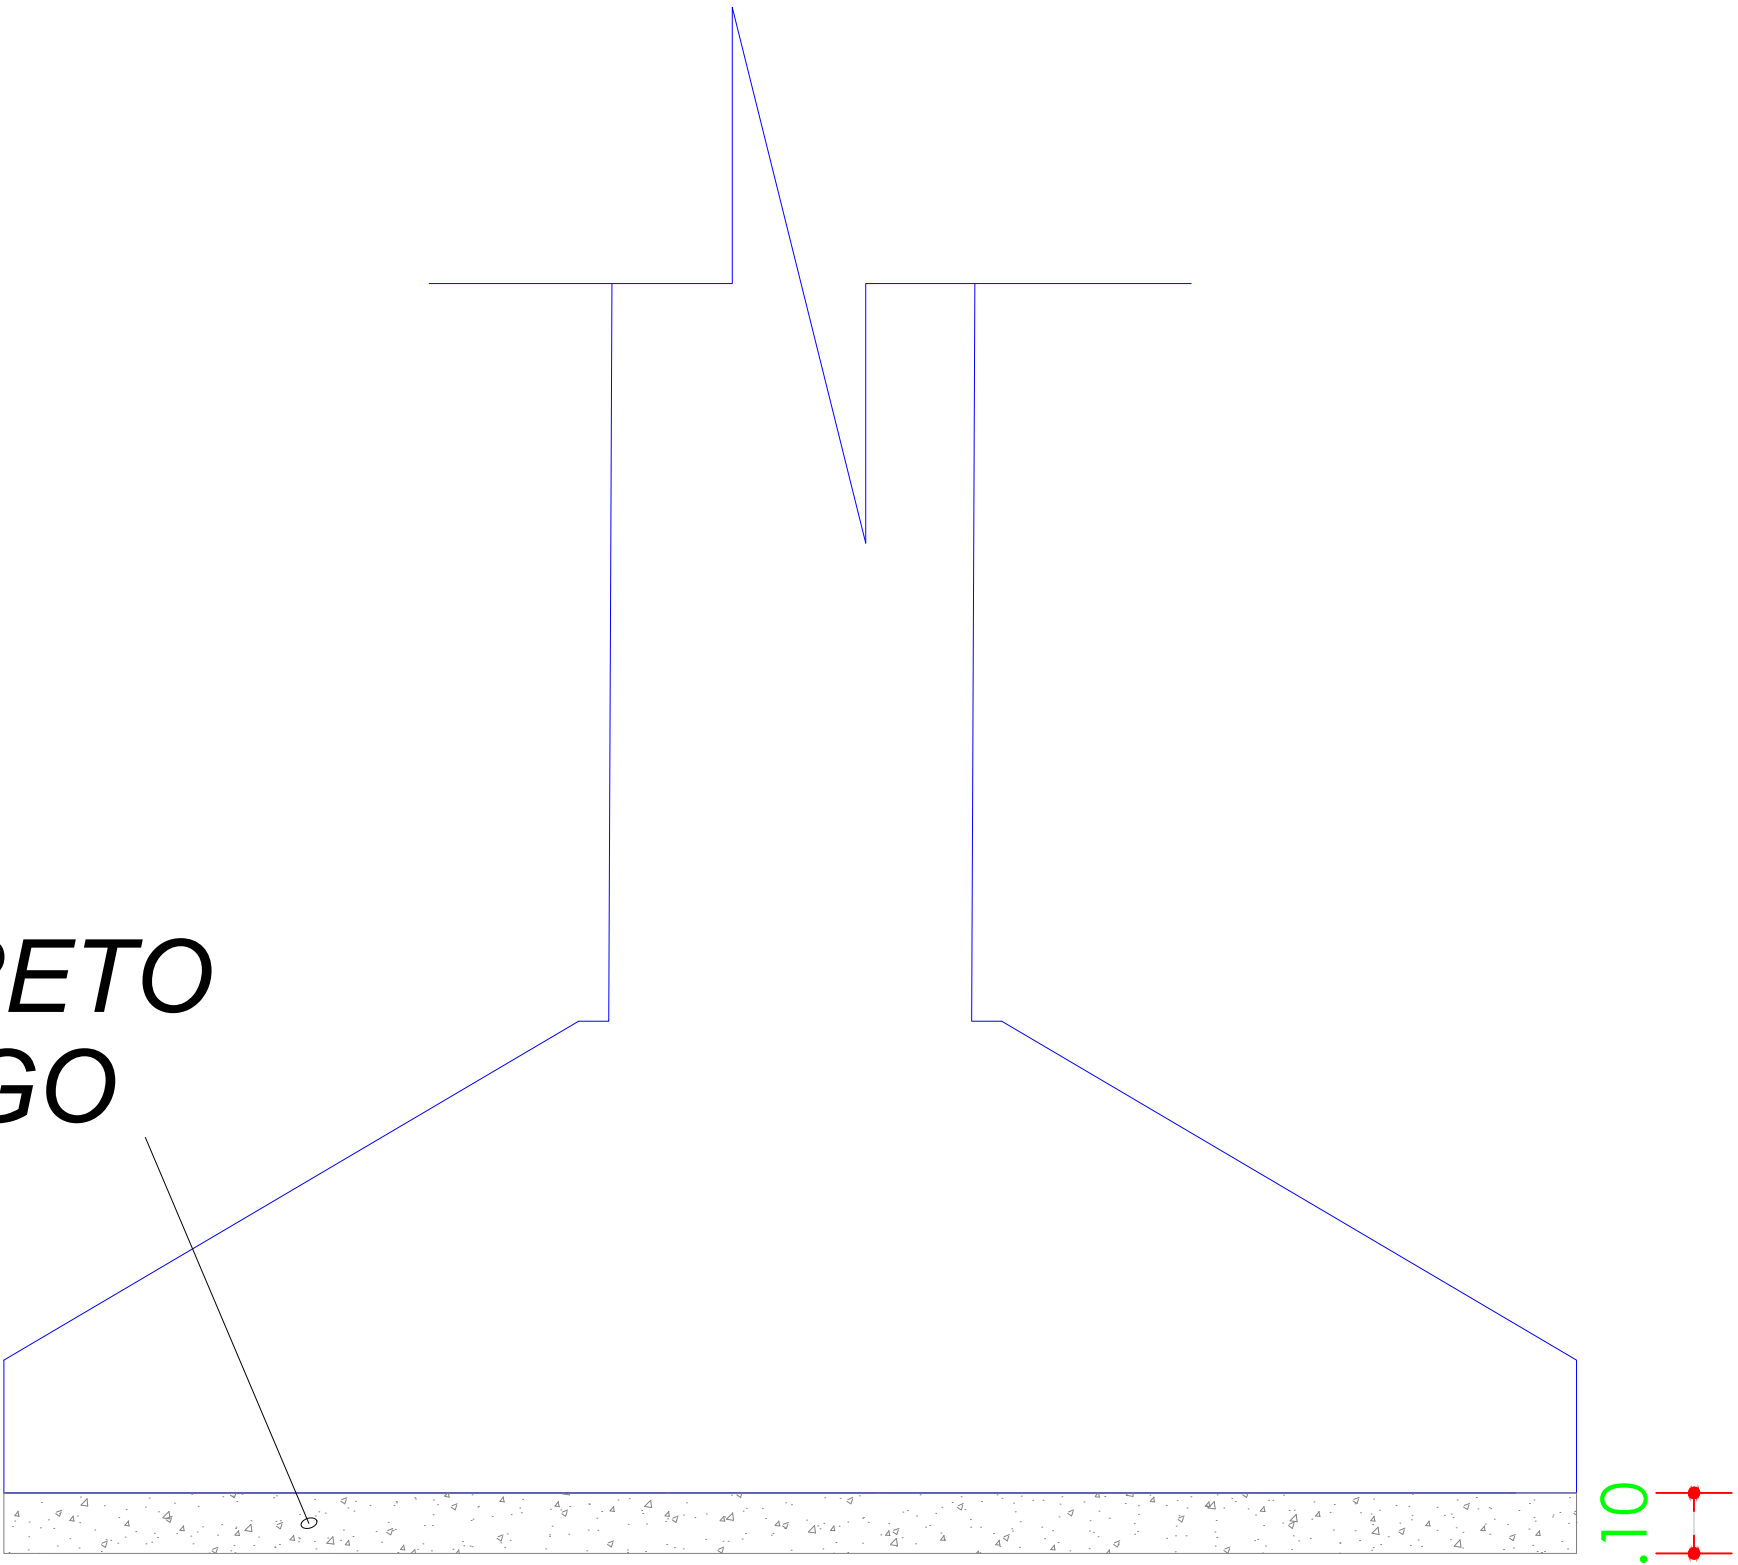

PROPRIETÁRIO		ENGENHEIRO DE PROJETO		ENGENHEIRO DE EXECUÇÃO	
PREFEITURA MUNICIPAL DE JAGUAQUARA CNPJ:13.715.446/0001-03		VILOBALDO SANTOS OLIVEIRA CREA: 3000113962		EMPRESA EXECUTORA CREA: 3000113962	
04	MÊS/2025				
03	MÊS/2025				
02	MÊS/2025				
01	ABRIL/2026	RAFAEL	EMIÇÃO INICIAL		
PROJETO ESTRUTURAL					
OBRA: CONSTRUÇÃO DE NOVAS PONTES EM JAGUAQUARA-BA					
ENDEIREÇO:					
ASSUNTO: 1. DETALHAMENTO DE SAPATAS					
02/10					INDICADA
ÁREA:					JAGUAQUARA-BA