




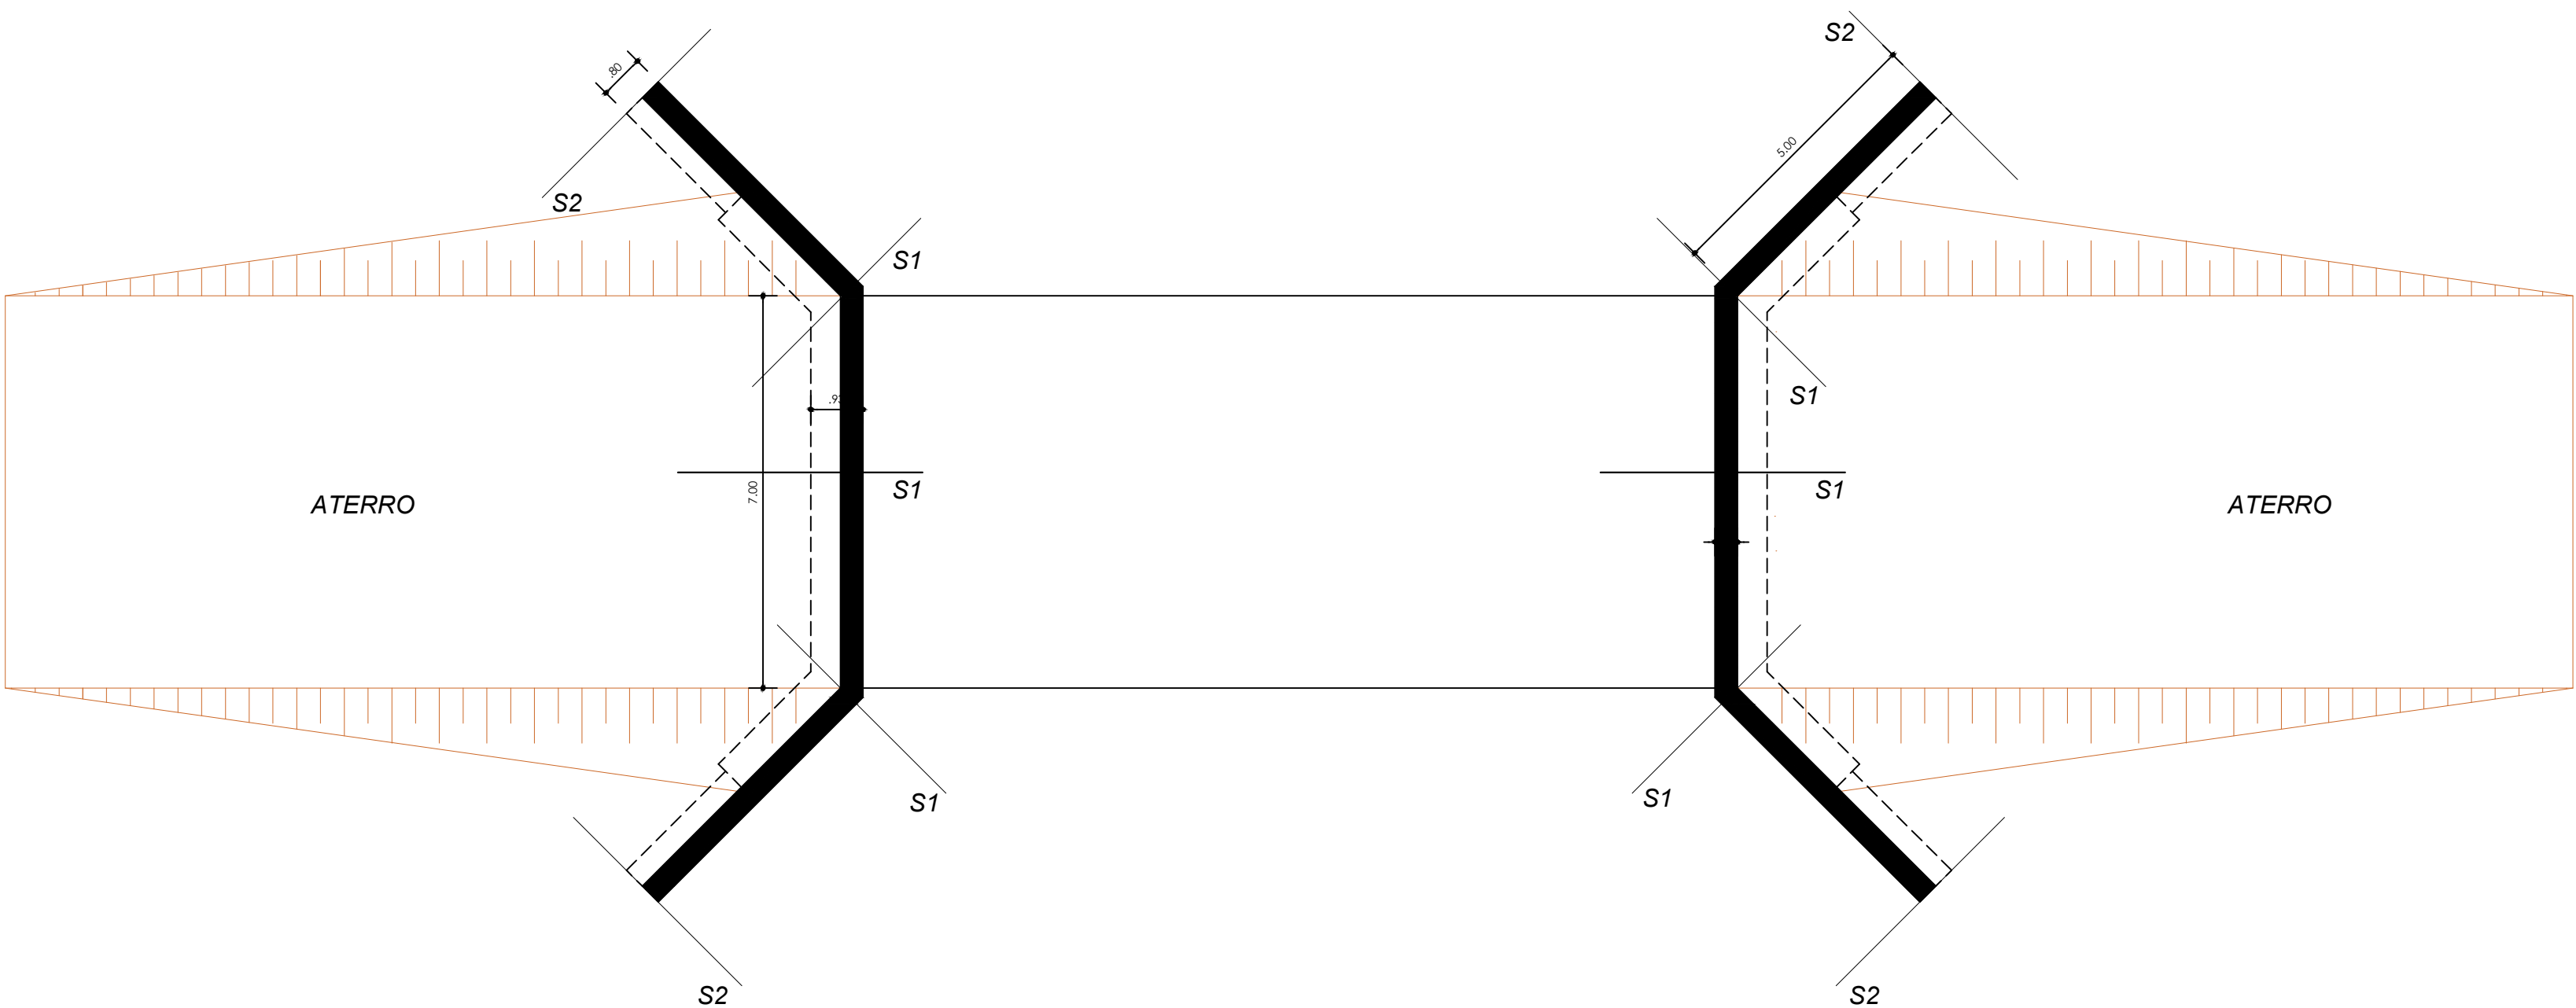

DETALHAMENTO SUPERIOR - MUROS
ESC. 1/100

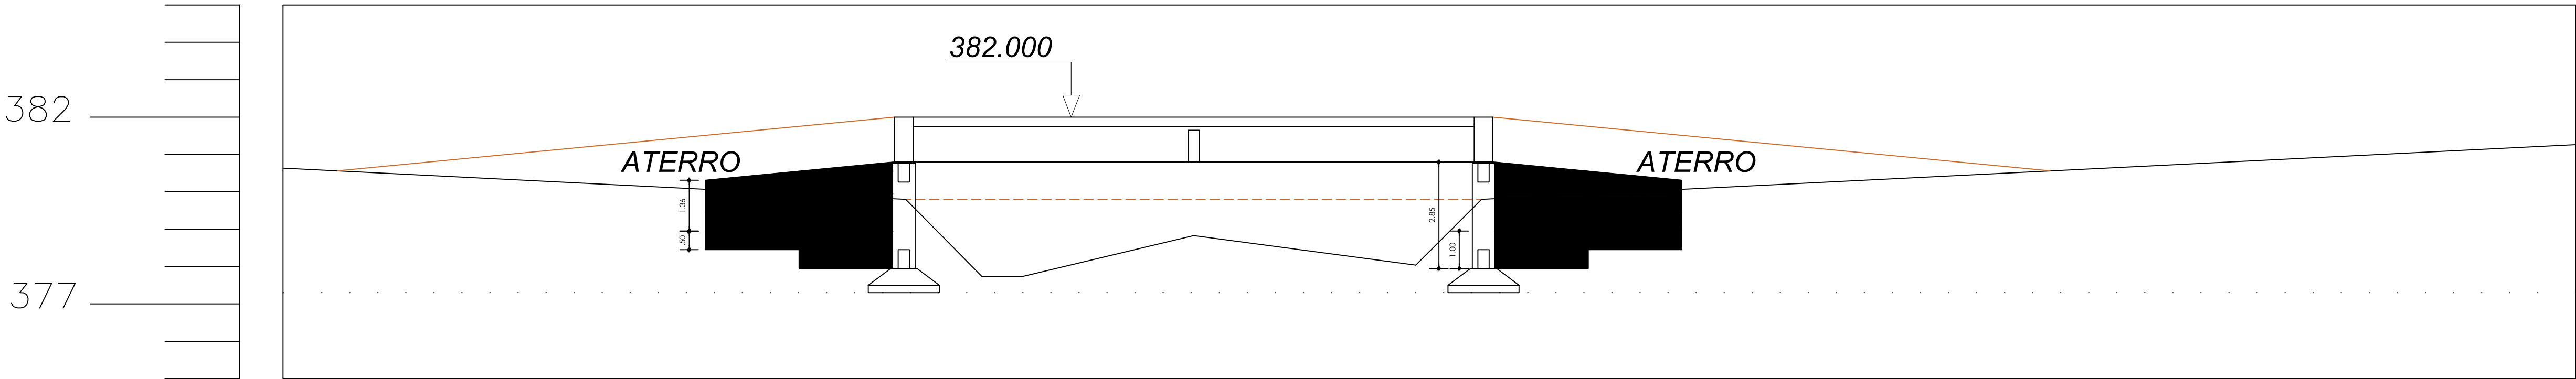

Perfil longitudinal
esc. 1/100

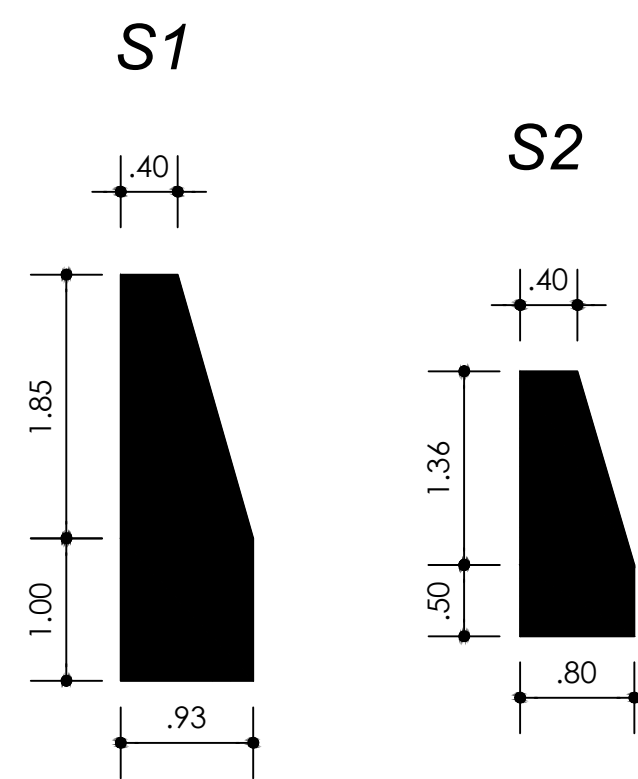

SEÇÕES TRANSVERSAIS - MUROS
ESC. 1/50

PROPRIETÁRIO		ENGENHEIRO DE PROJETO		ENGENHEIRO DE EXECUÇÃO	
PREFEITURA MUNICIPAL DE JAGUAQUARA CNPJ:13.715.446/0001-03		VILOBALDO SANTOS OLIVEIRA CREA: 3000113962		EMPRESA EXECUTORA CREA: _____ ART: _____	
04	MÊS/2025		EMISSÃO INICIAL		
03	MÊS/2025				
02	MÊS/2025				
01	ABRIL/2026	RAFAEL			
PROJETO ARQUITETÔNICO					
OBRA:		CONSTRUÇÃO DE NOVAS PONTES EM JAGUAQUARA-BA			
ENDEREÇO:		POVOADO DA SERRA - ZONA RURAL DE JAGUAQUARA			
ASSUNTO:		1. VISTA LONGITUDINAL 2. VISTA SUPERIOR 3. VISTA LATERAL - DETALHAMENTO			
		01/01			
		ESC. INDICADA			
		ÁREA: 77.00 m²			
		 JAGUAQUARA-BA			