




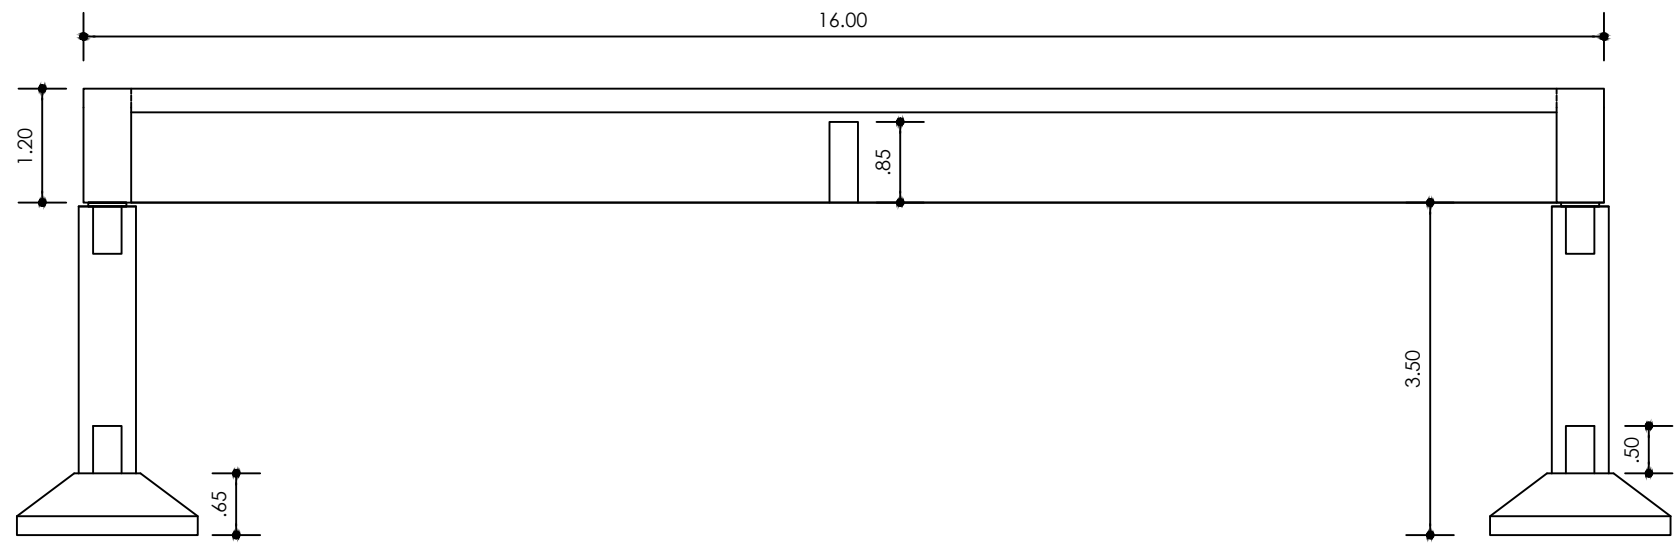


PERFIL LONGITUDINAL

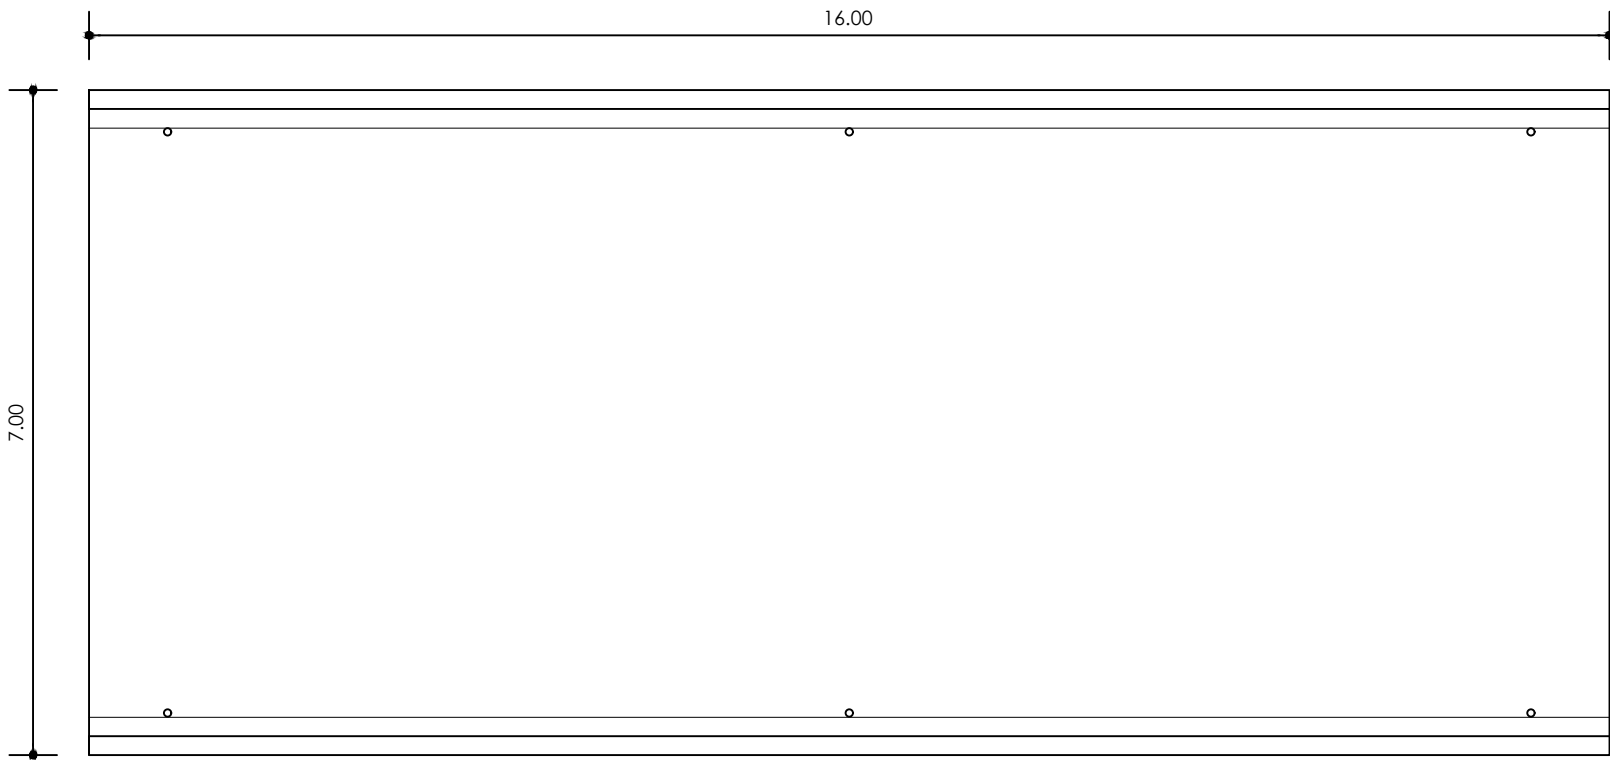


VISTA SUPERIOR

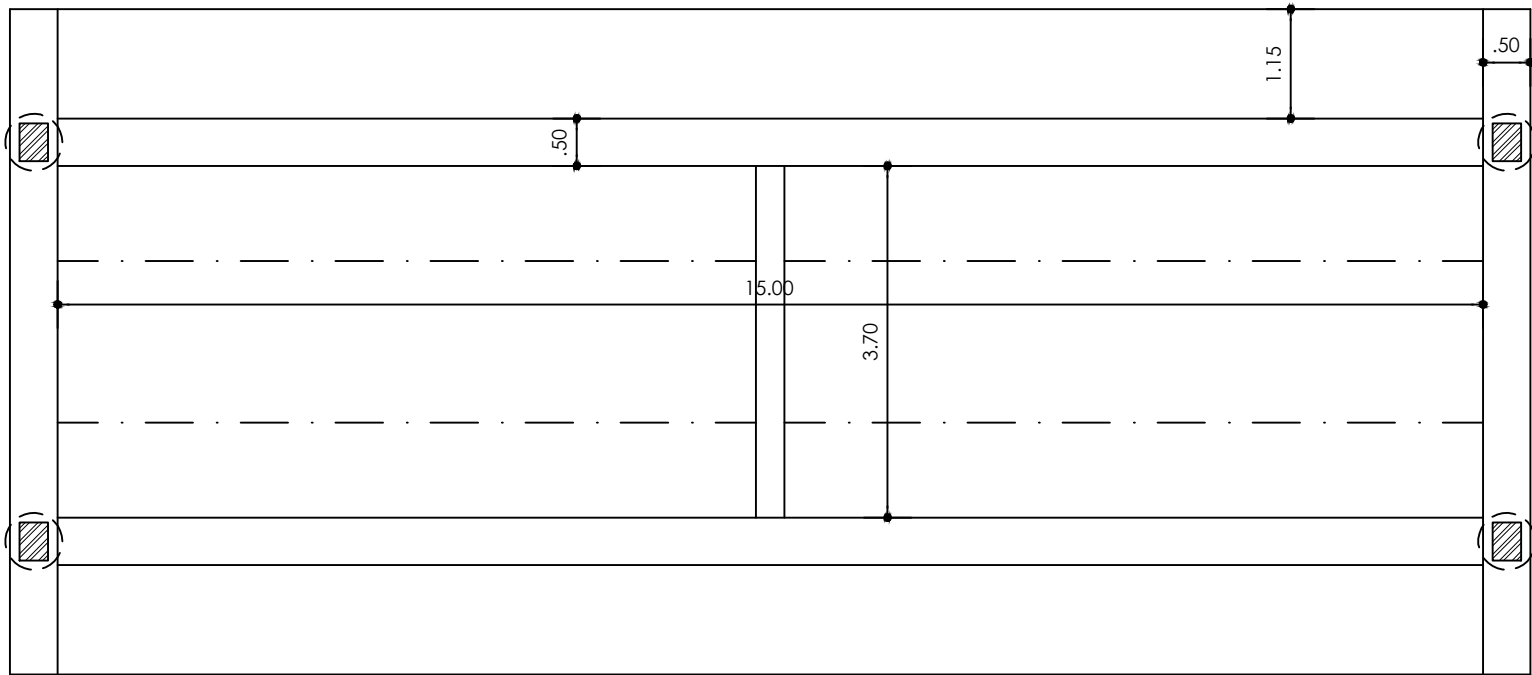

VISTA INFERIOR

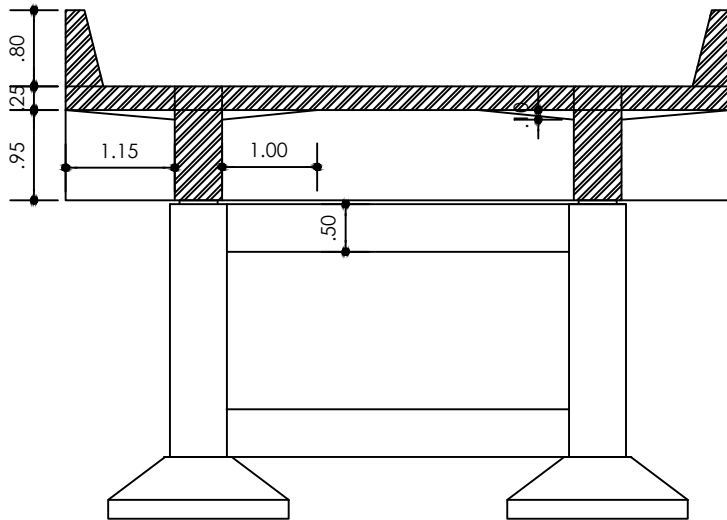

PERFIL TRANSVERSAL

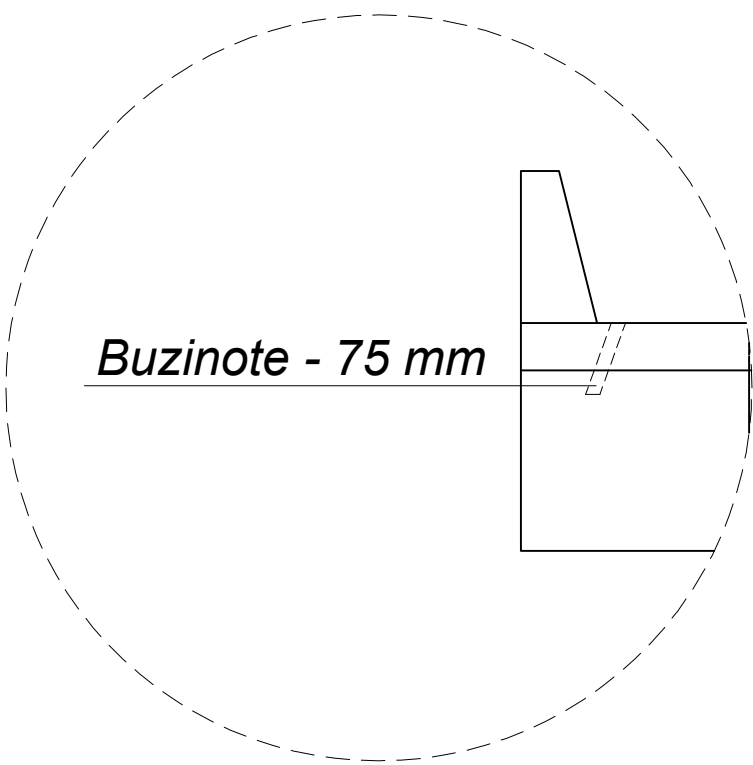

Buzinote - 75 mm

PROPRIETÁRIO		ENGENHEIRO DE PROJETO		ENGENHEIRO DE EXECUÇÃO	
PREFEITURA MUNICIPAL DE JAGUAQUARA CNPJ:13.715.446/0001-03		VILOBALDO SANTOS OLIVEIRA CREA: 3000113962		EMPRESA EXECUTORA CREA: _____ ART: _____	
04	MÊS/2025				
03	MÊS/2025				
02	MÊS/2025				
01	ABRIL/2026	RAFAEL	EMISSÃO INICIAL		

PROJETO ARQUITETÔNICO		01/02
OBRA: CONSTRUÇÃO DE NOVAS PONTES EM JAGUAQUARA-BA		ESB: INDICADA
ENDEREÇO: POVOADO DA VAZANTE ZONA RURAL DE JAGUAQUARA		ÁREA: 77.00 m²
ASSUNTO: 1. VISTA LONGITUDINAL 2. VISTA SUPERIOR 3. VISTA LATERAL - DETALHAMENTO		 JAGUAQUARA-BA