


Planta de locação


PLANTA
ESC 1:100



NOTA: Deve-se respeitar em toda a estrutura o cobrimento de 5 cm.
Concreto adotado: 30 MPa

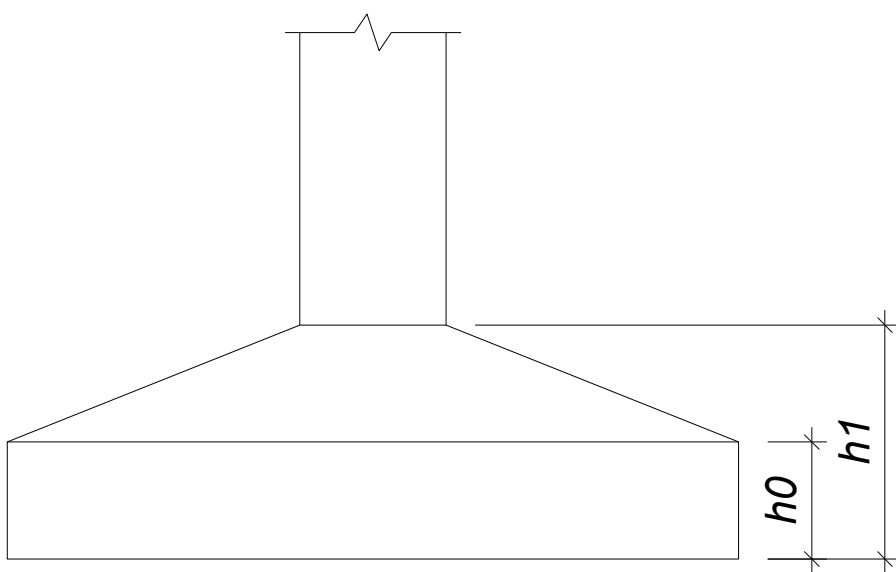

DETALHE DAS SAPATAS
SEM ESCALA

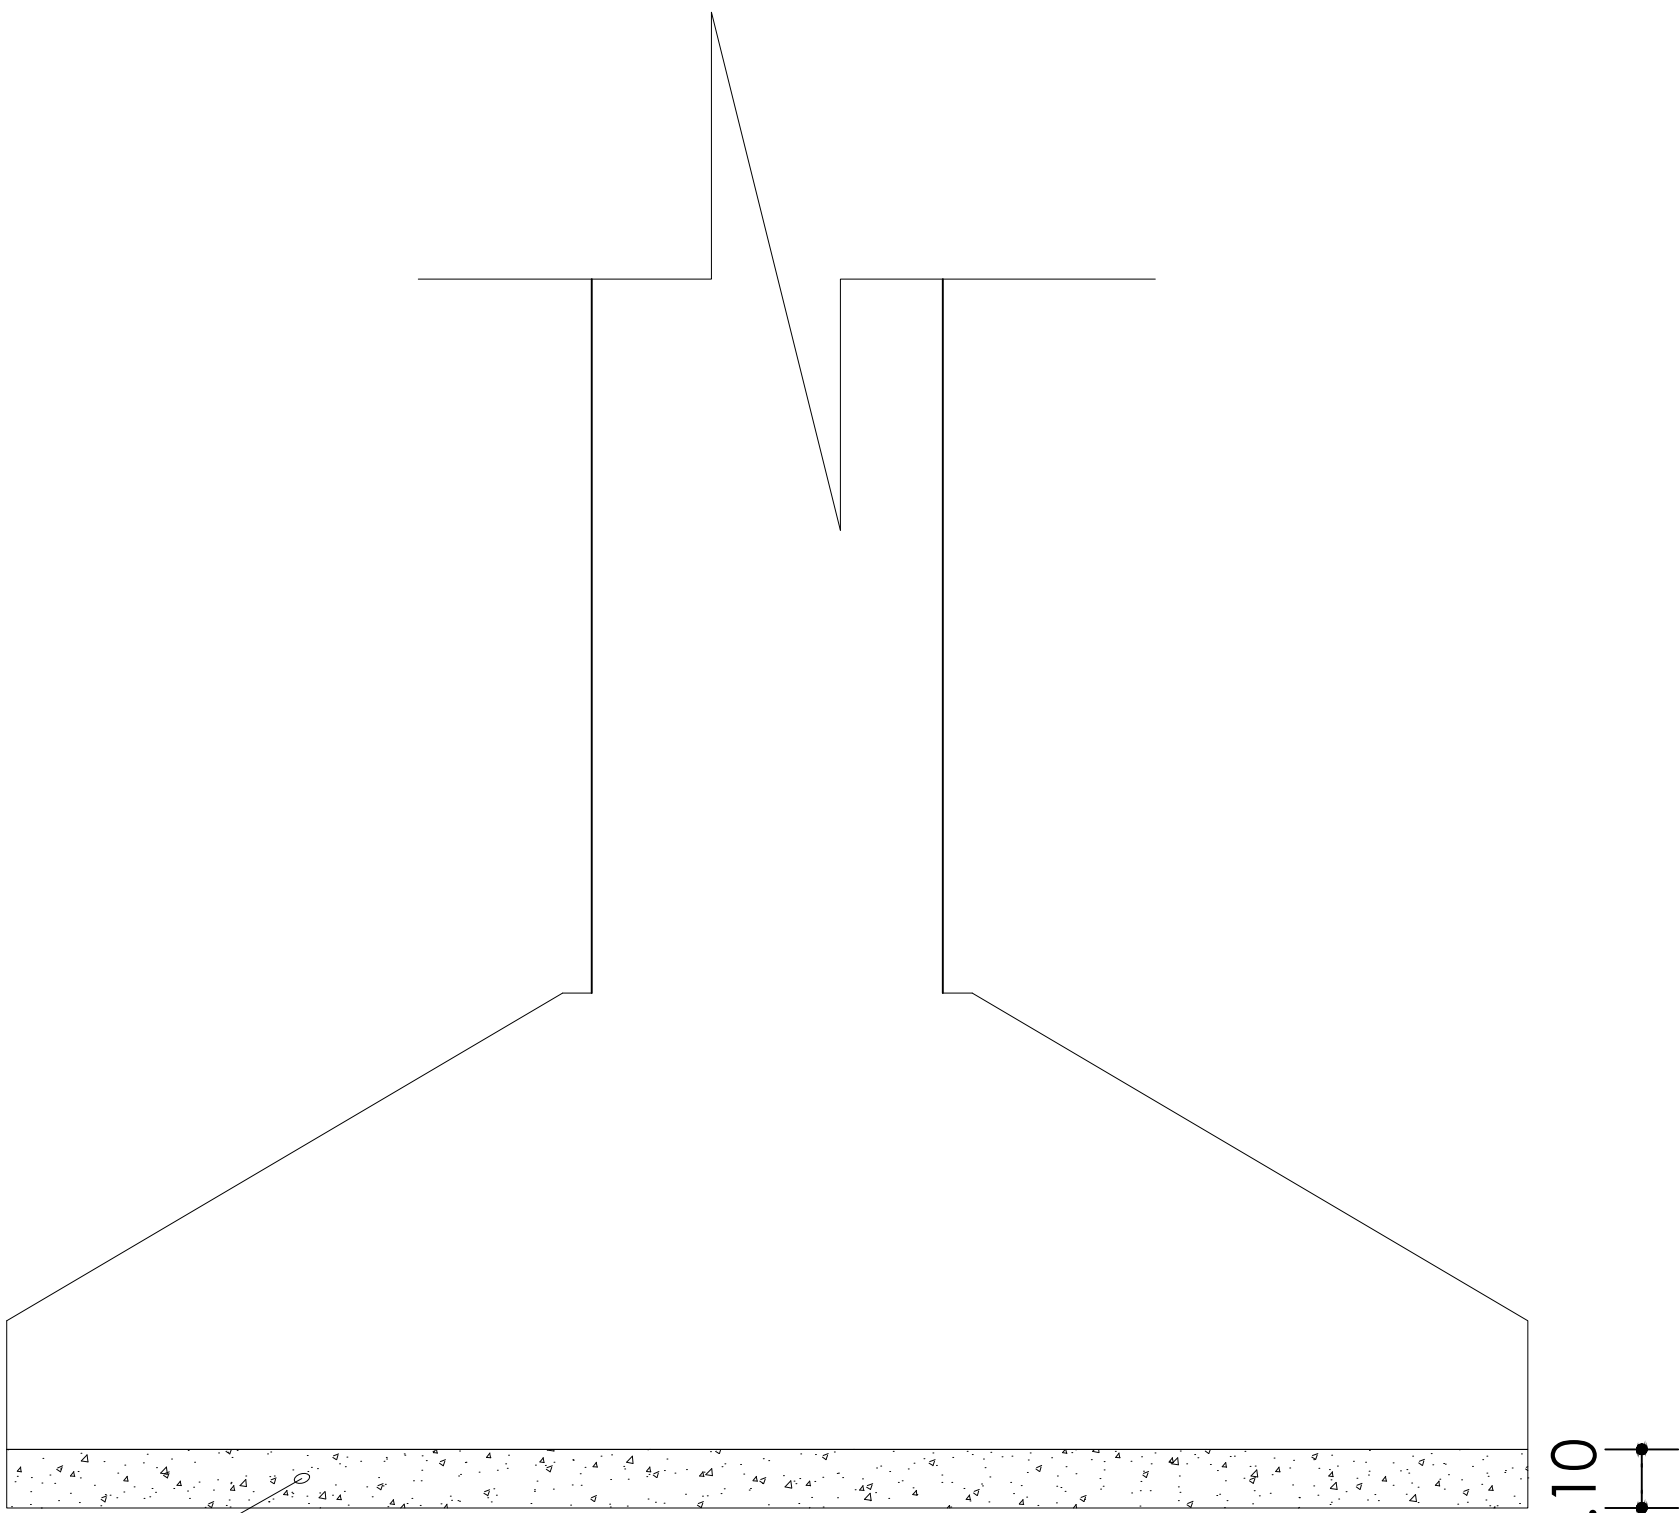

CONCRETO
MARGO

PROPRIETÁRIO		ENGENHEIRO DE PROJETO		ENGENHEIRO DE EXECUÇÃO	
PREFEITURA MUNICIPAL DE JAGUAQUARA CNPJ:13.715.446/0001-03		VIOBALDO SANTOS OLIVEIRA CREA: 300113962		EMPRESA EXECUTORA CREA: _____ ART: _____	
04	MÊS/2025				
03	MÊS/2025				
02	MÊS/2025				
01	ABRIL/2026	RAFAEL	EMIÇÃO INICIAL		
PROJETO ESTRUTURAL					
OBRA: CONSTRUÇÃO DE NOVAS PONTES EM JAGUAQUARA-BA					
ENDEREÇO: POVOADO DA VAZANTE - ZONA RURAL DE JAGUAQUARA					
ASSUNTO:					
					02/10
					INDICADA
					ÁREA:
					
					JAGUAQUARA - BAHIA