

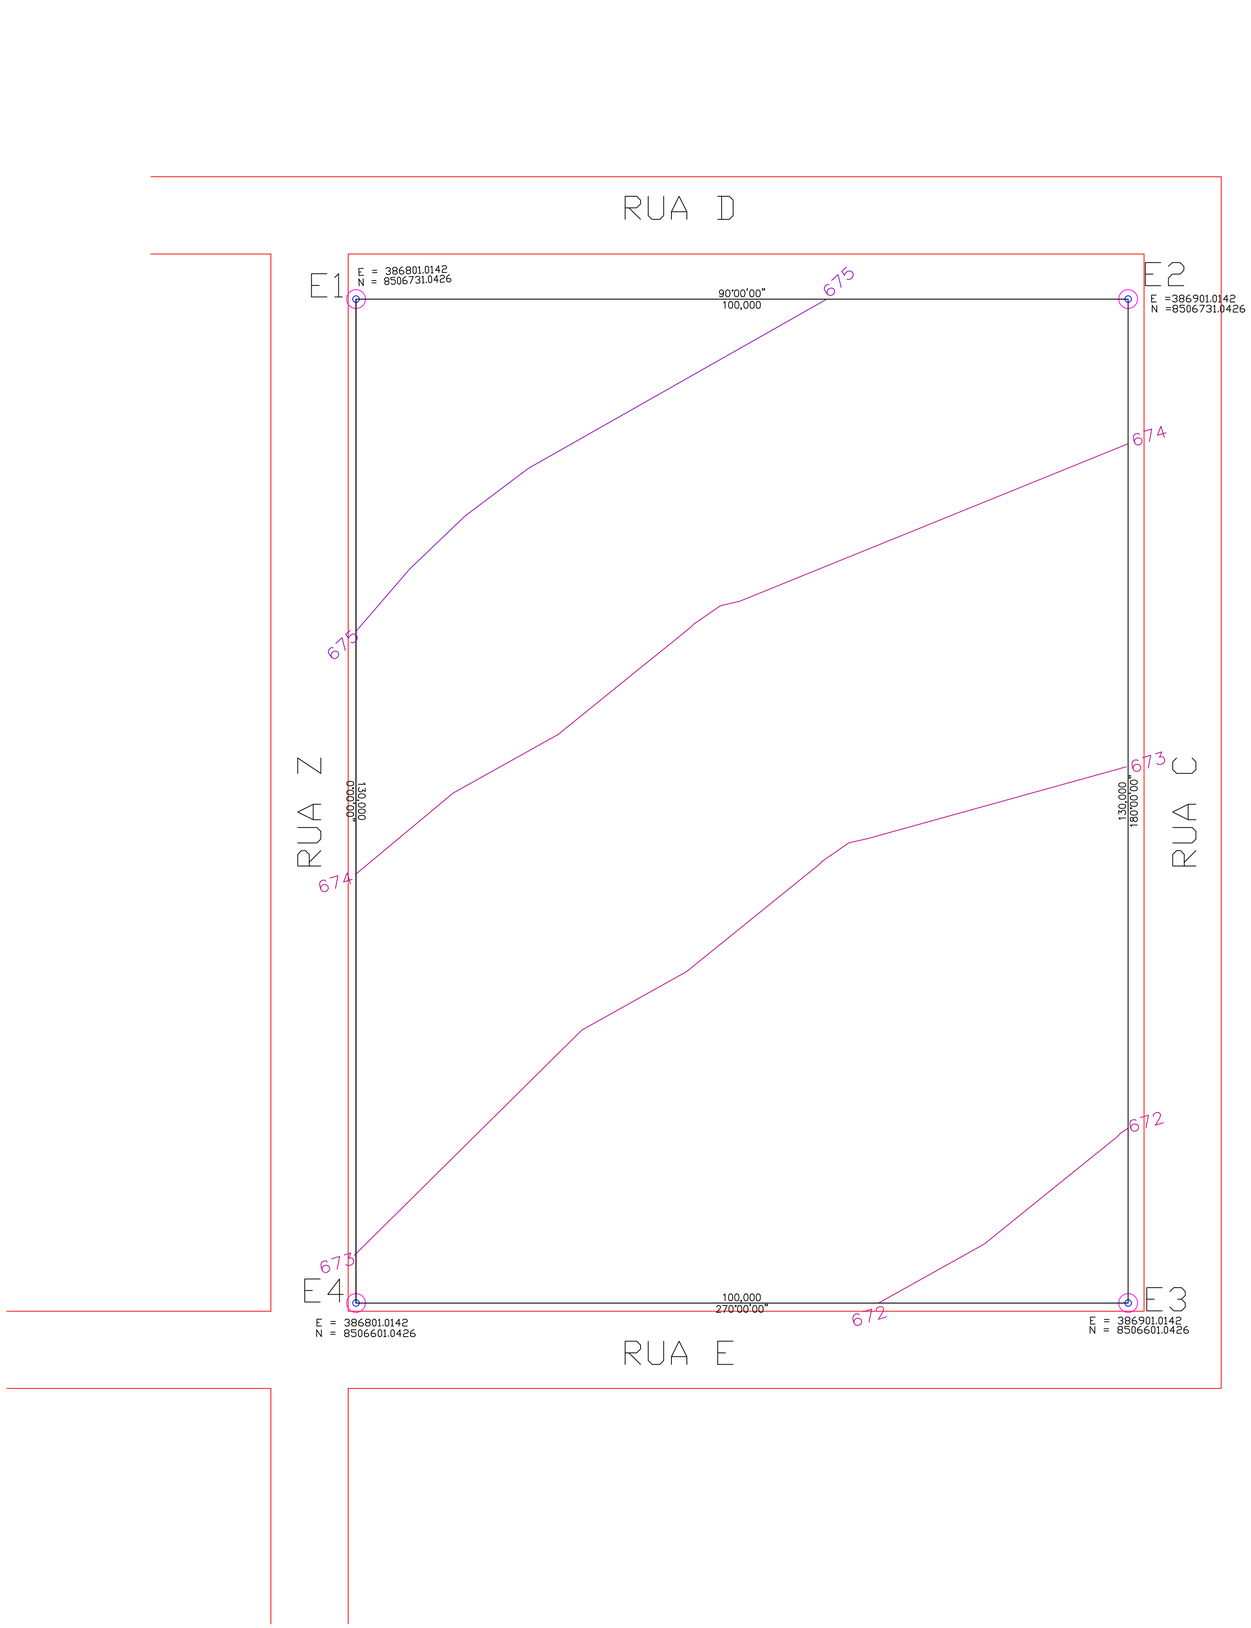



## Mapa de Localização

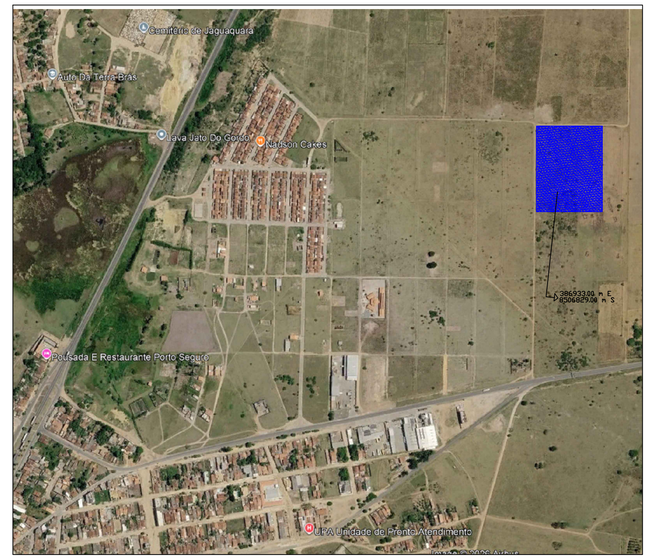


## Mapa de Situação

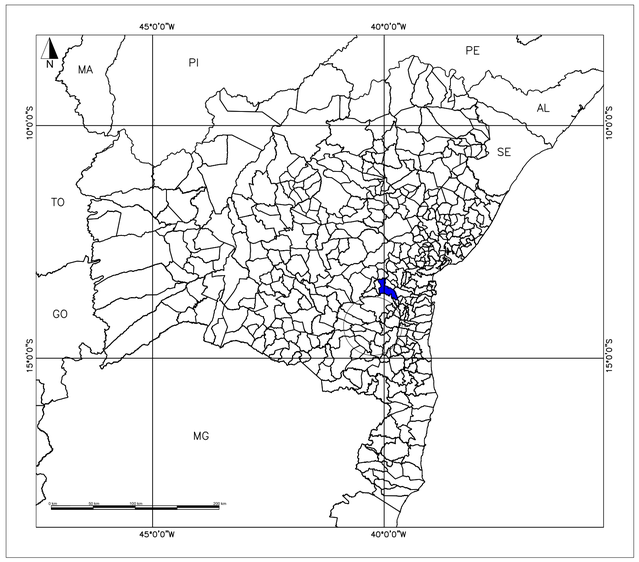


RESPONSAVEL TECNICO:

*VILOBALDO SANTOS OLIVEIRA*
*CREA–BA 3000113962BA*

DENOMINAÇÃO:

**ESTADIO ENTRONCAMENTO**

PROPRIÉTARIO

*PREFEITURA M. JAGUAQAURA*

LEVANTAMENTO:
LEVANTAMENTO PLANIALTIMETRICO

AREA TOTAL: 13.000,00M²

MUNICIPIO: JAGUAQUARA

LEVANTAMENTO TOPOGRAFICO


ZONA: STELLA DUBOIS

DATA: MAIO/2026

ESCALA: 1/500

FOLHA: 1 / 1

# TERRENOS DO LOTEAMENTO

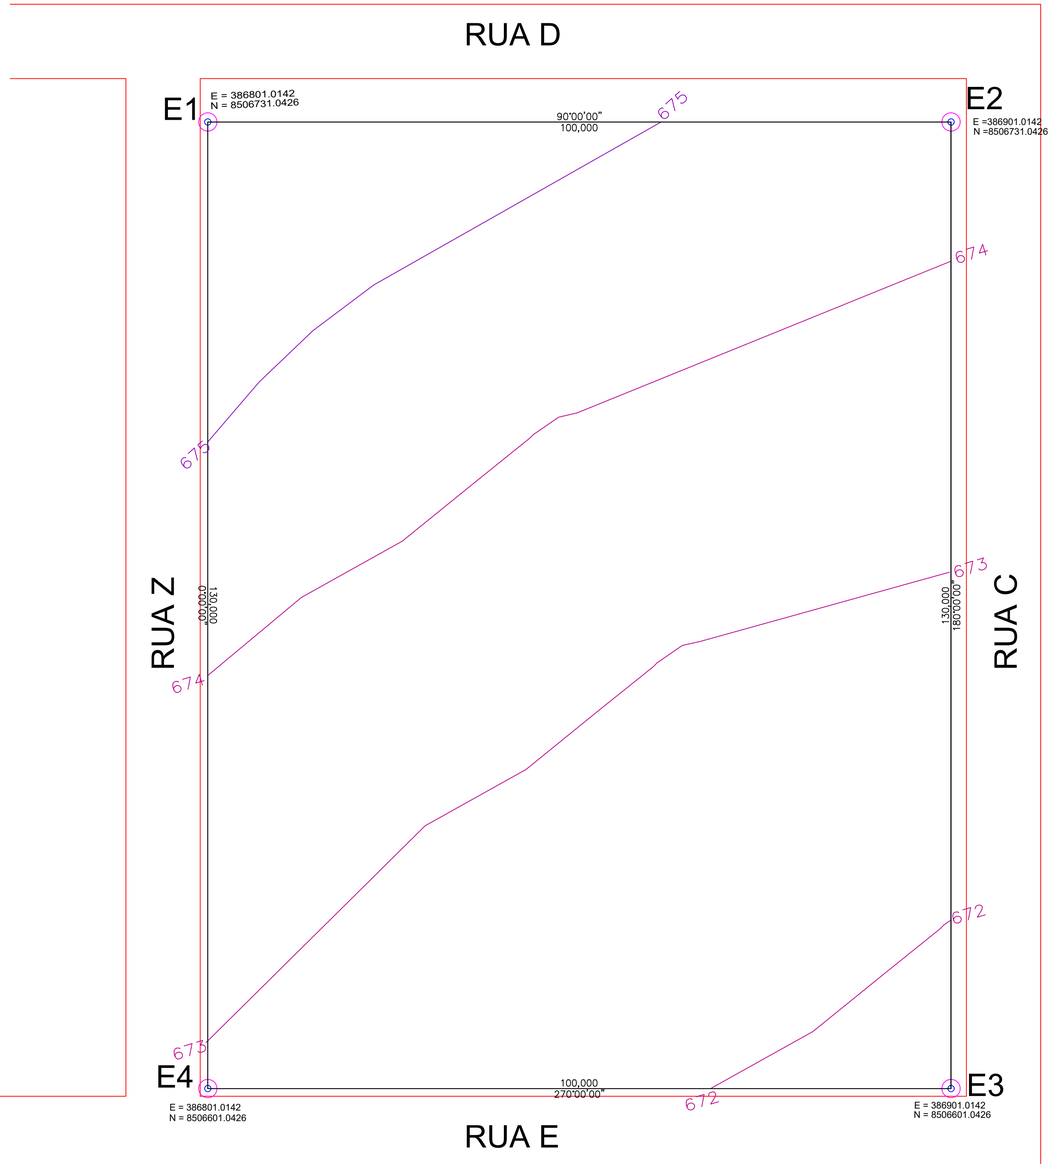


TERRENOS LOTEAMENTO

TERRENOS LOTEAMENTO

| REVISÃO | DESCRIÇÃO | DATA | DESENHO | VERIF. | APROV. |
|---|---|---|---|---|---|
| | | | | | |
| | | | | | |
| | | | | | |
| | | | | | |

1. ART - ANTES DE INICIAR AS OBRAS SOLICITAR
2. TODAS AS MEDIDAS E QUANTIDADES DEVERÃO SER CONFERIDAS NA OBRA ANTES DE QUALQUER PROCEDIMENTO

PREFEITURA
PREFEITURA MUNICIPAL DE JAGUAQUARA

GESTÃO
EDIONE OLIVEIRA

PROJETO
ESTÁDIO ENTRONCAMENTO DE JAGUAQUARA/BA

PRANCHA
PROJETO LOCALIZAÇÃO E SITUAÇÃO

| ENGENHEIRO | CREA | DESENHO | FOLHA |
|---|---|---|---|
| VILOBALDO SANTOS OLIVEIRA | 3000113962BA | GABRIEL RIBEIRO | 01/01 |
| DATA: OUTUBRO 2025 | | | |
| ESCALA: 1:1000 | | | |

Formato A1 – Escala 1:1000