



LEGENDA

GREIDE EXISTENTE


GREIDE PROJETO

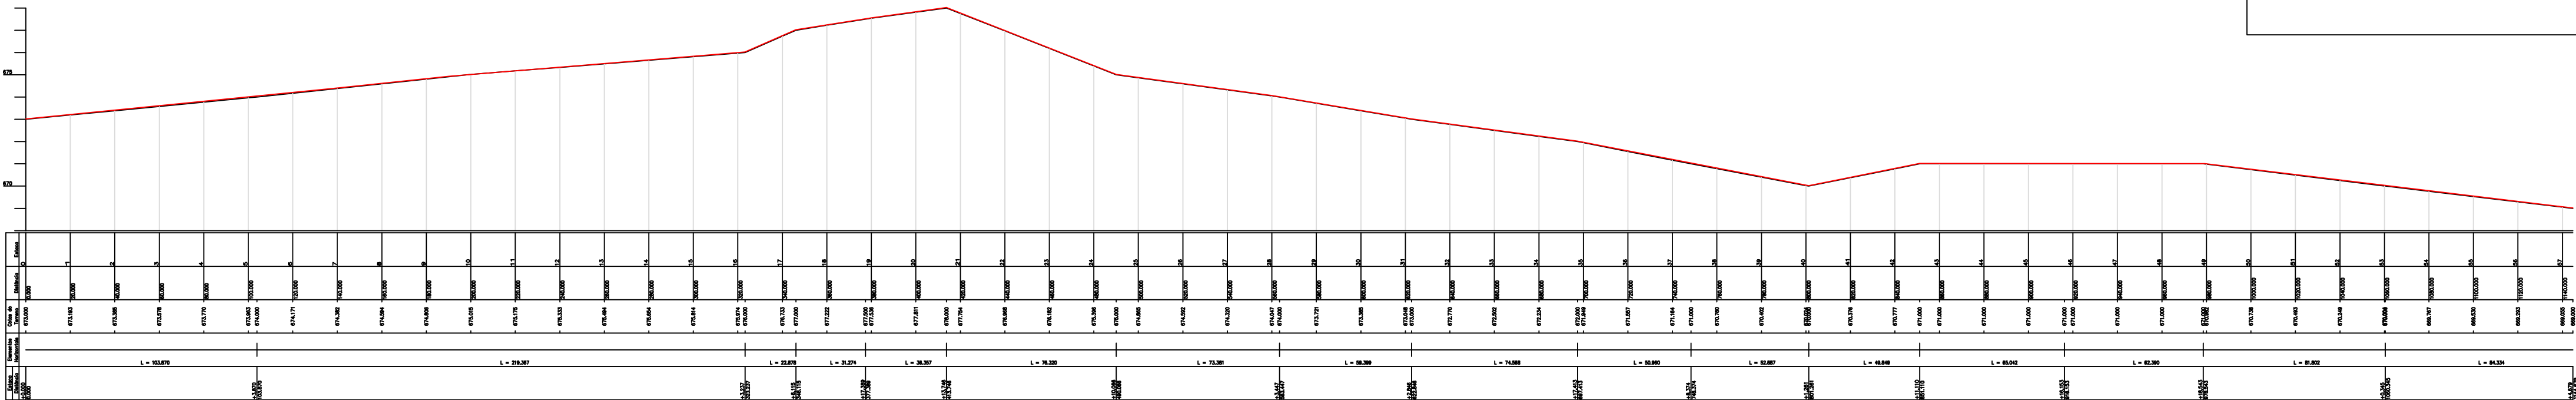

RUA BOA ESPERANÇA + GENEROSA

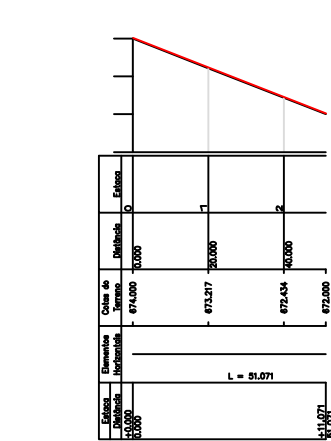


TRAVESSA BRASIL QUADRADO

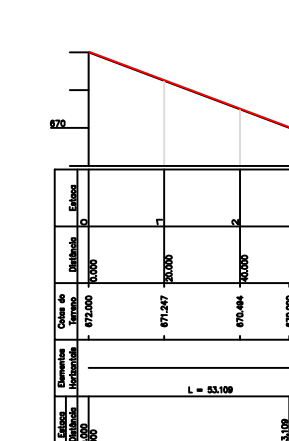


TRAVESSA BRASIL QUADRADO




TRAVESSA BRASIL QUADRADO

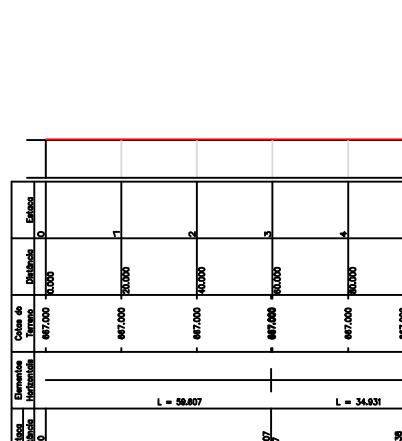


TRAVESSA BRASIL QUADRADO

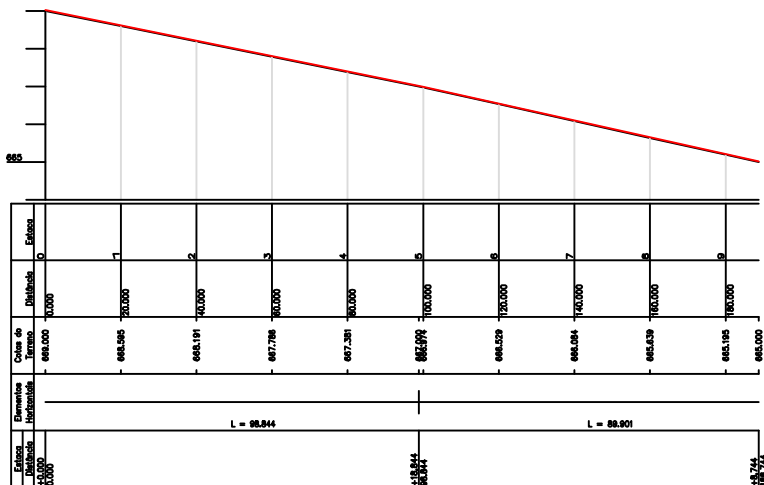


RUA MARIA CARDOZO DE SOUZA

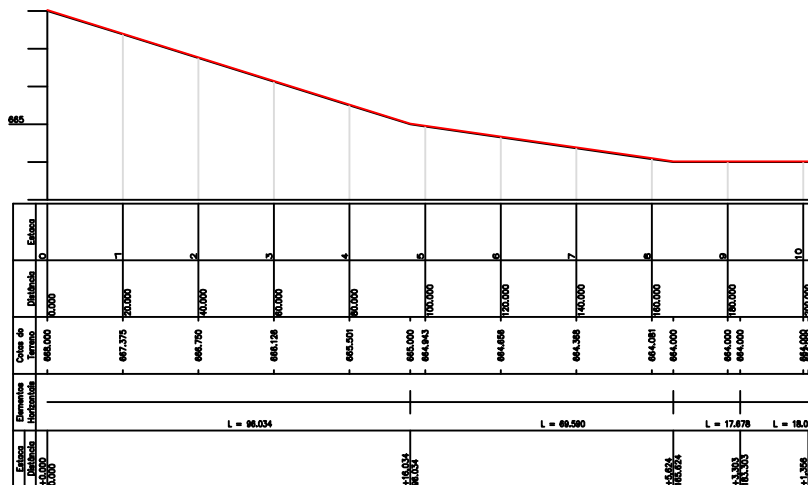


RUA SENHOR MISAEEL PEREIRA BARBOSA

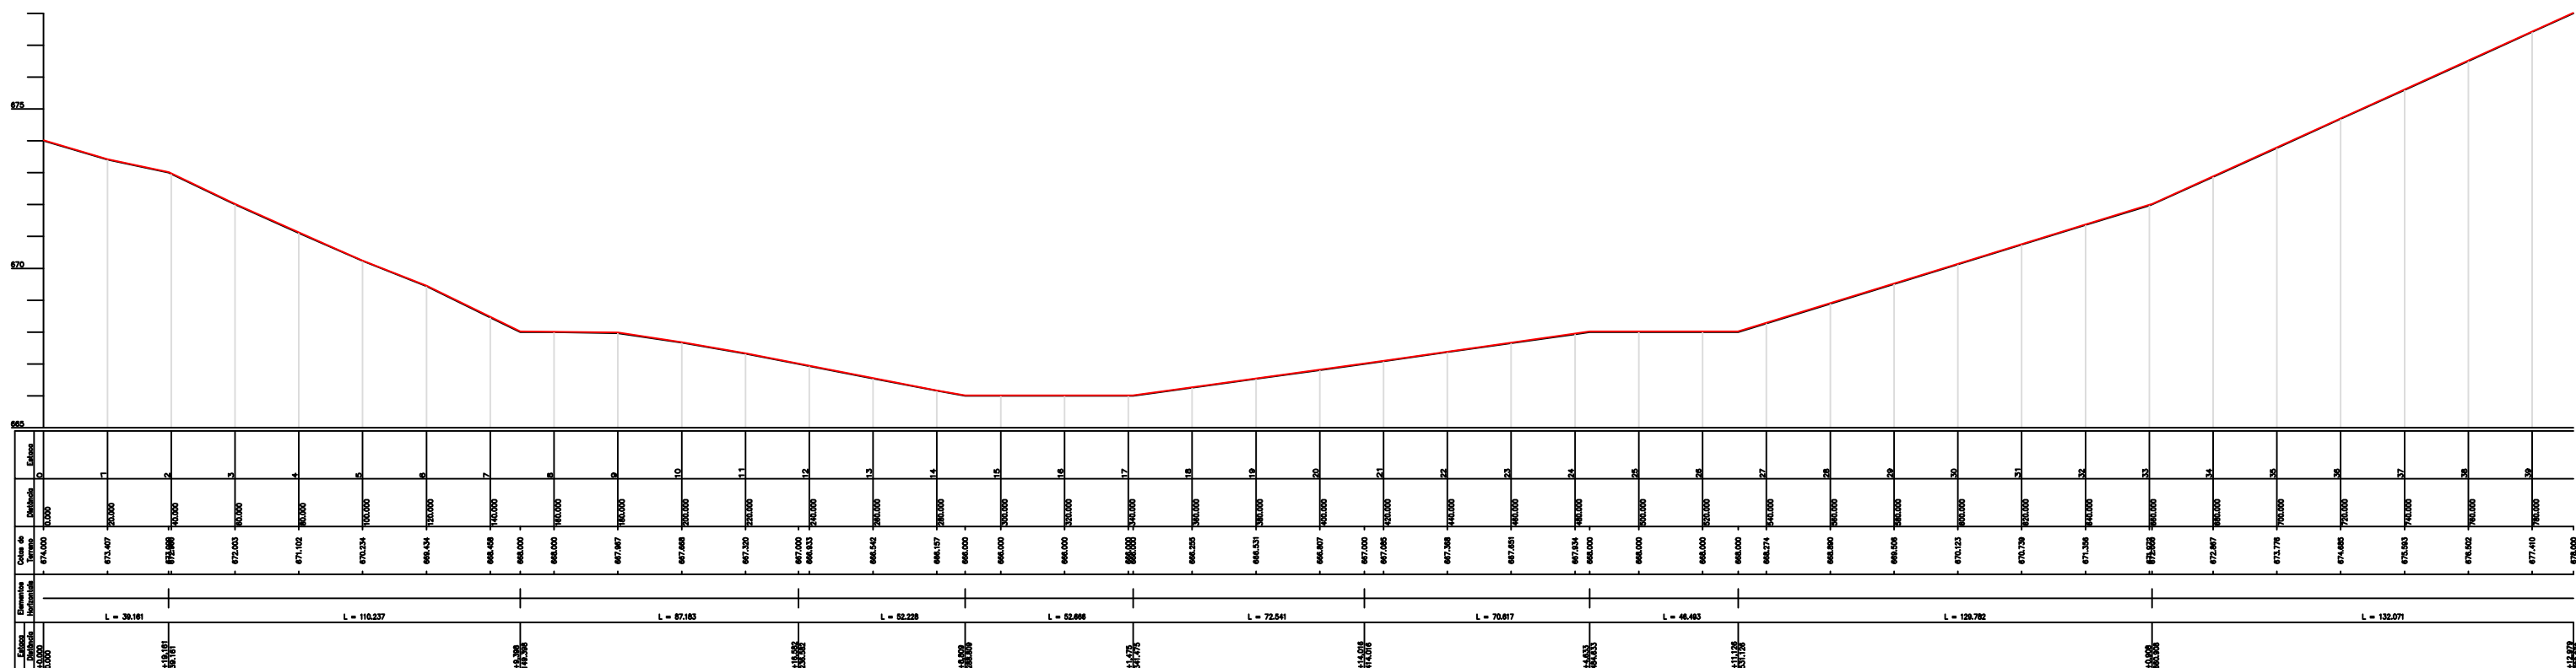


RUA ANTONIO ALMEIDA

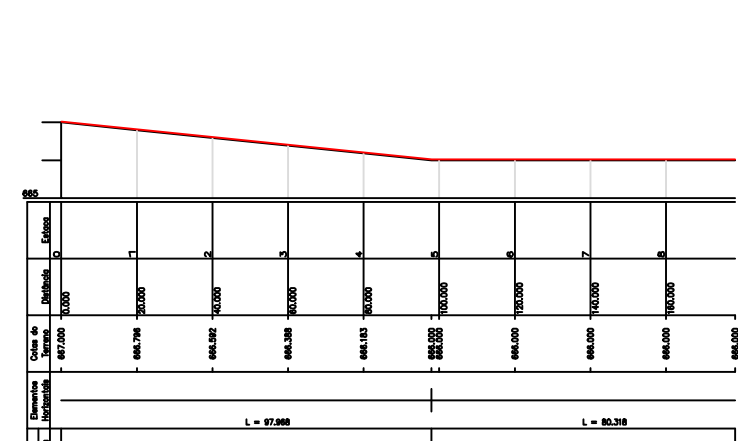

RUA MARINALVA

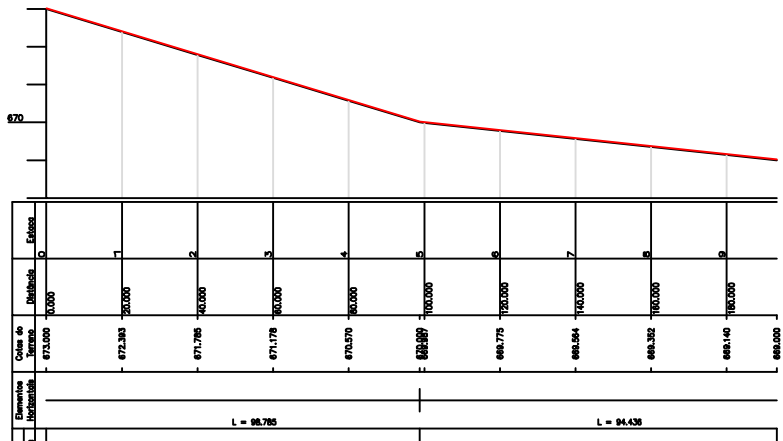

RUA ESTRELA DA MANHÃ

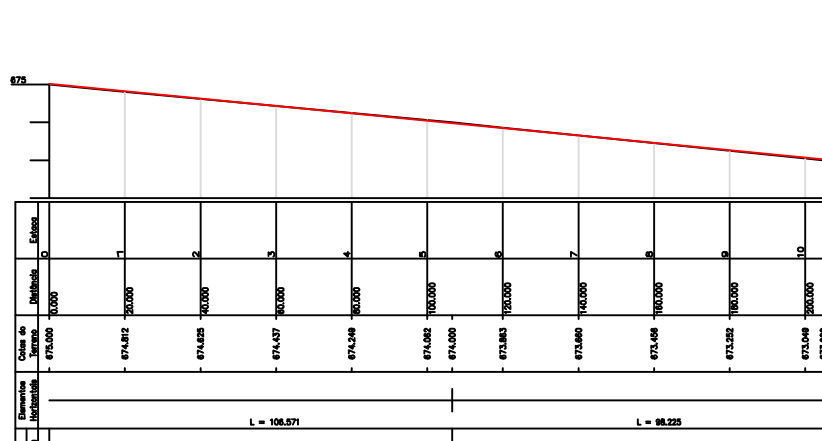

RUA GABRIEL JOSE DE SOUZA

1. ART - ANTES DE INICIAR AS OBRAS SOLICITAR
2. TODAS AS MEDIDAS E QUANTIDADES DEVERÃO SER CONFERIDAS NA OBRA ANTES DE QUALQUER PROCEDIMENTO

02	CORREÇÃO DE ANOTAÇÕES E DETALHES CONSTRUTIVOS	MARÇO/2026	GABRIEL	GABRIEL
01	EMIÇÃO INICIAL	FEVEREIRO/2026	GABRIEL	GABRIEL
REVISÃO	DESCRIÇÃO	DATA	DESENHO	APROV.
CLIENTE:	PREFEITURA MUNICIPAL DE JAGUAQUARA			
	GESTÃO: EDIONE OLIVEIRA			
OBRA:	PROJETO DE PAVIMENTAÇÃO EM PARALELEPÍPEDO			
ASSUNTO:	- PERFIL LONGITUDINAL			
DATA:	FEVEREIRO/2026	ESCALA:	1/100	ÁREA: 29400,00 M²
FOLHA Nº:	08/09			
ASSINATURA:				
RESP. TÉCNICO:	GABRIEL RIBEIRO DATTOLI ENG. CIVIL - CREA N° 3000147808BA			
DESENVOLVIMENTO:	GABRIEL RIBEIRO DATTOLI			