




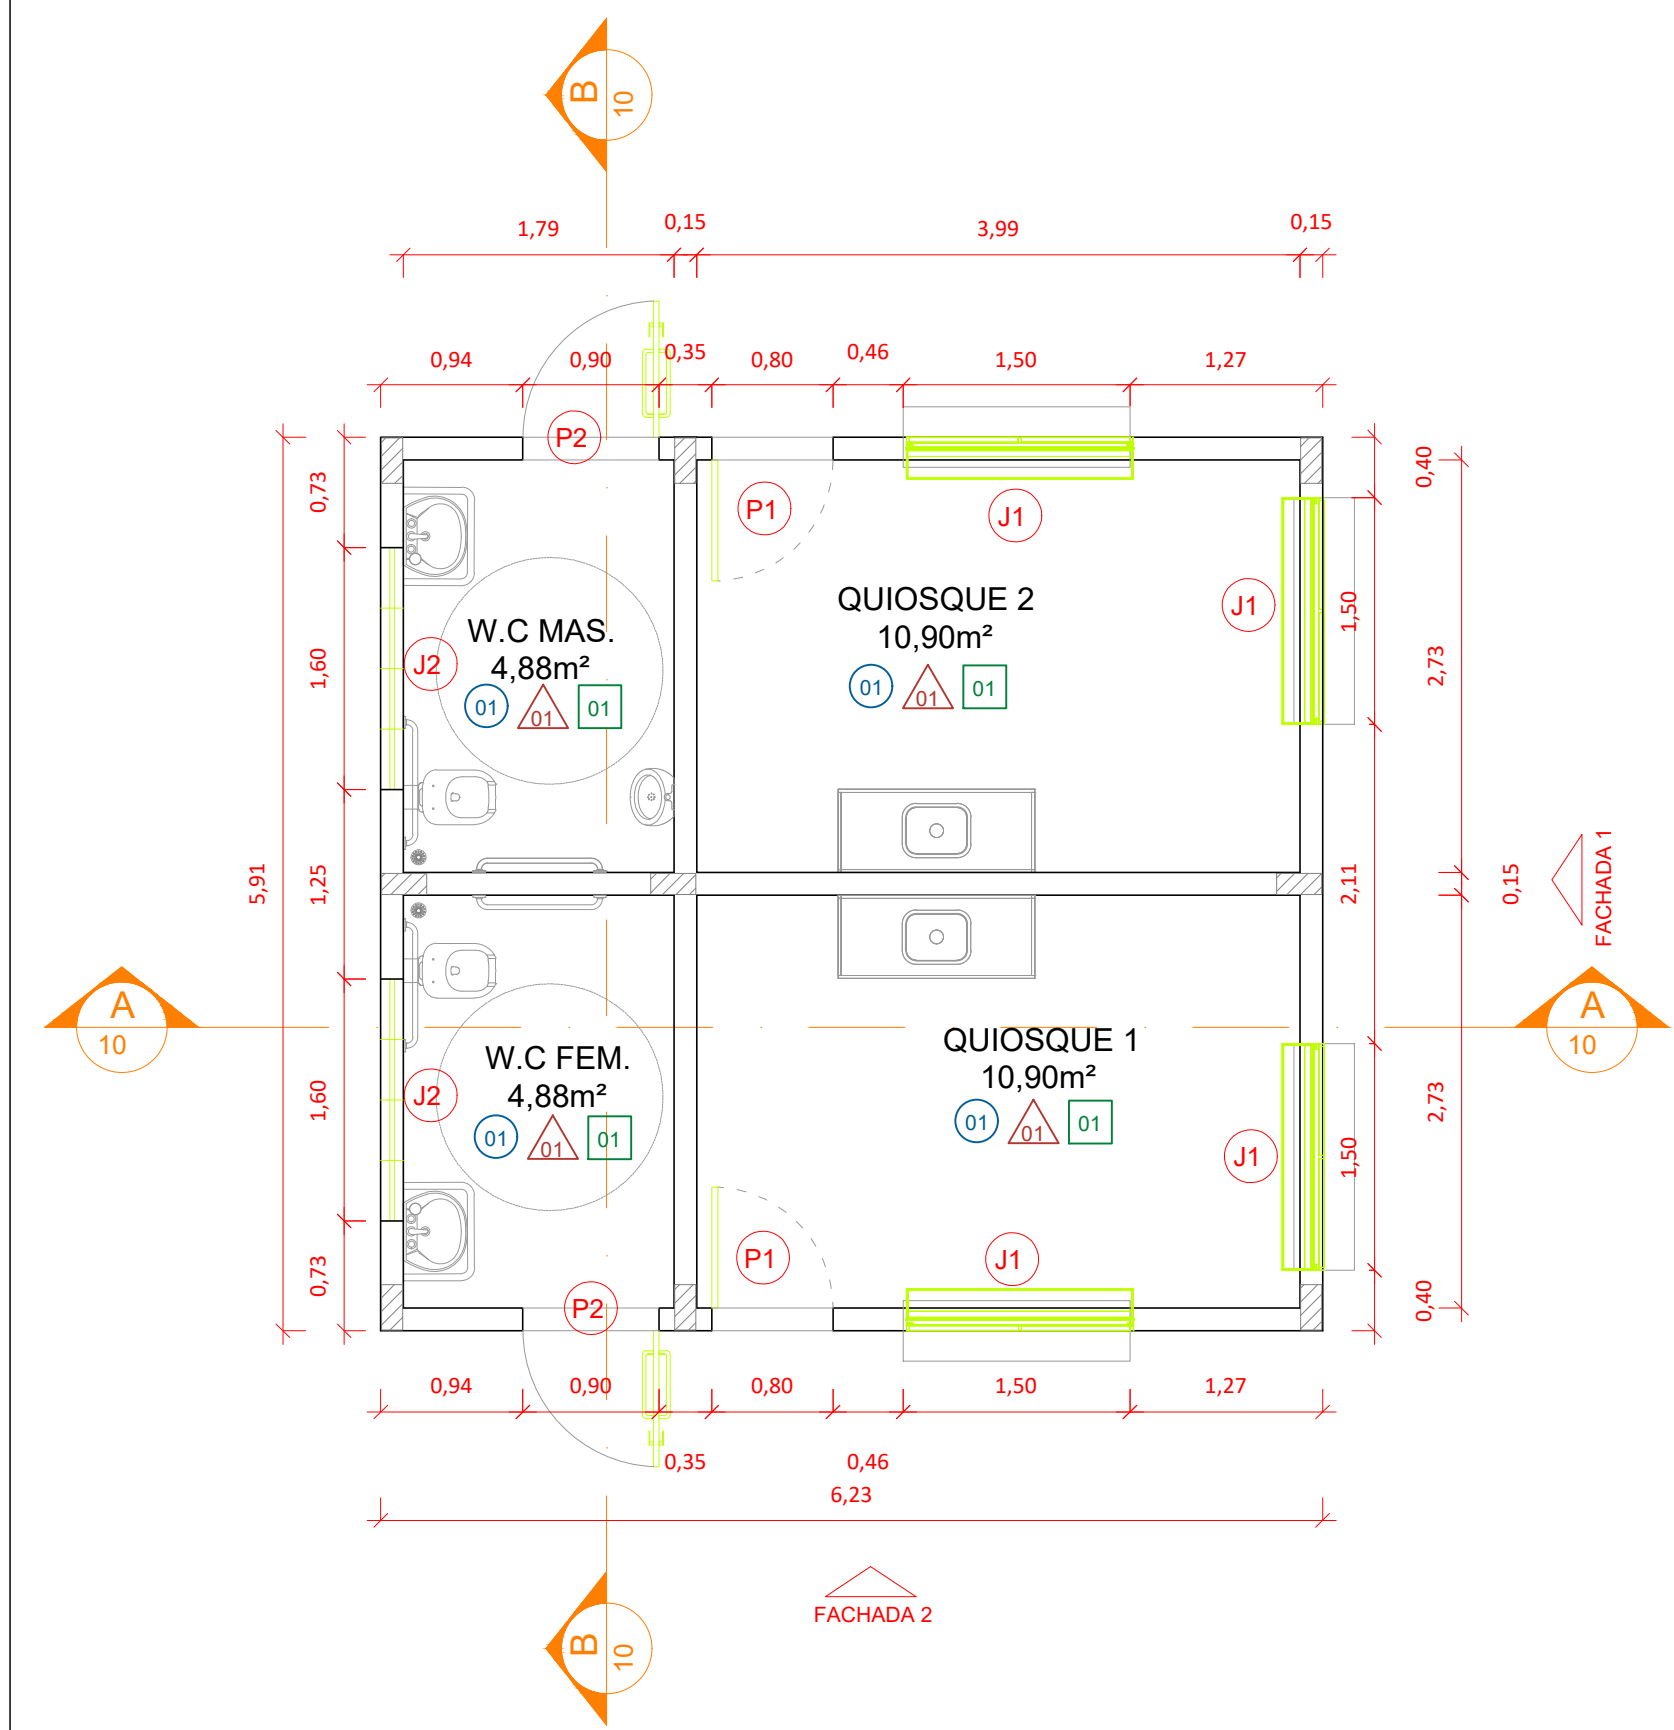


1 QUIOSQUE - PLANTA BAIXA
1:50

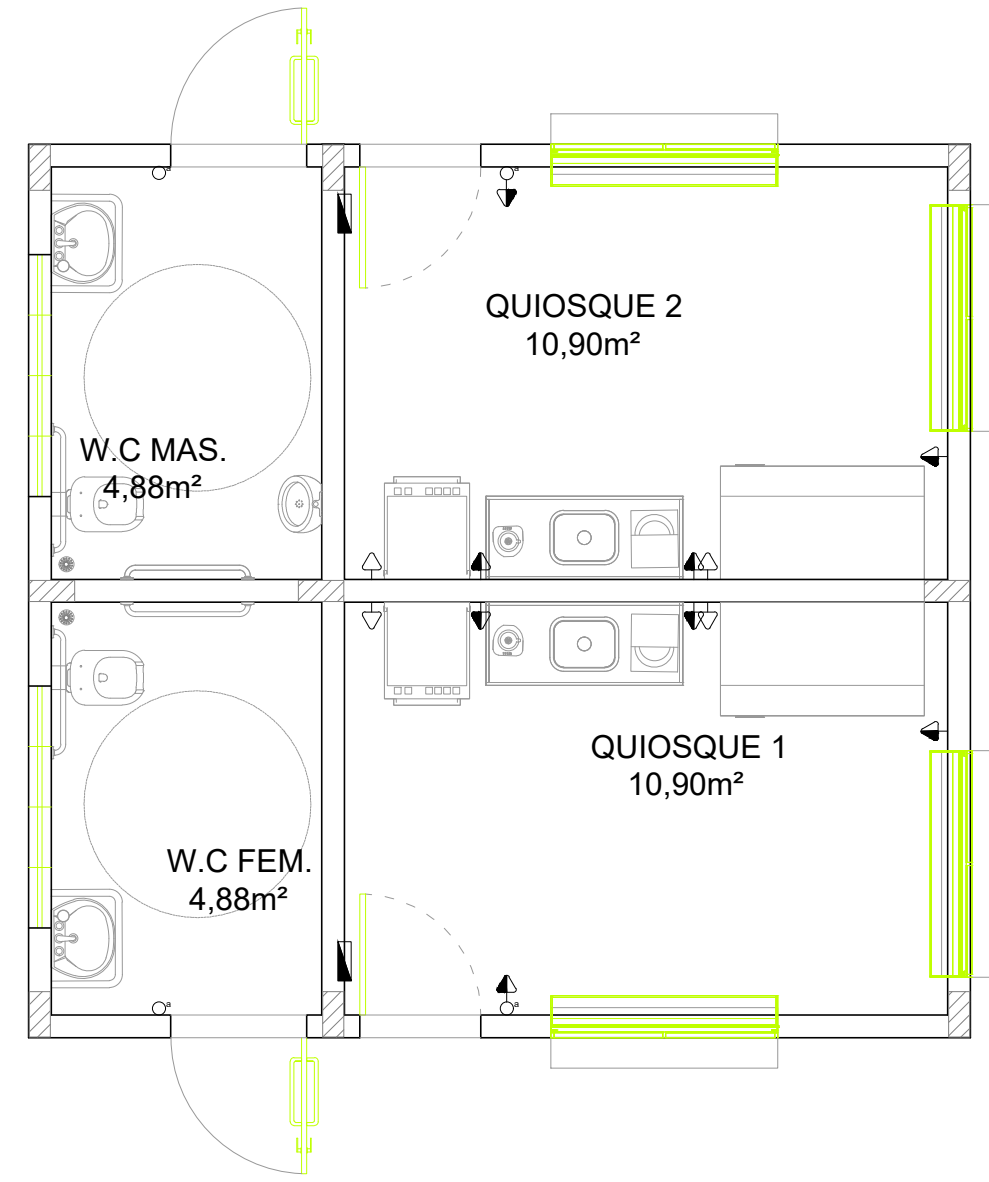


2 QUIOSQUE - LAYOUT
1:50

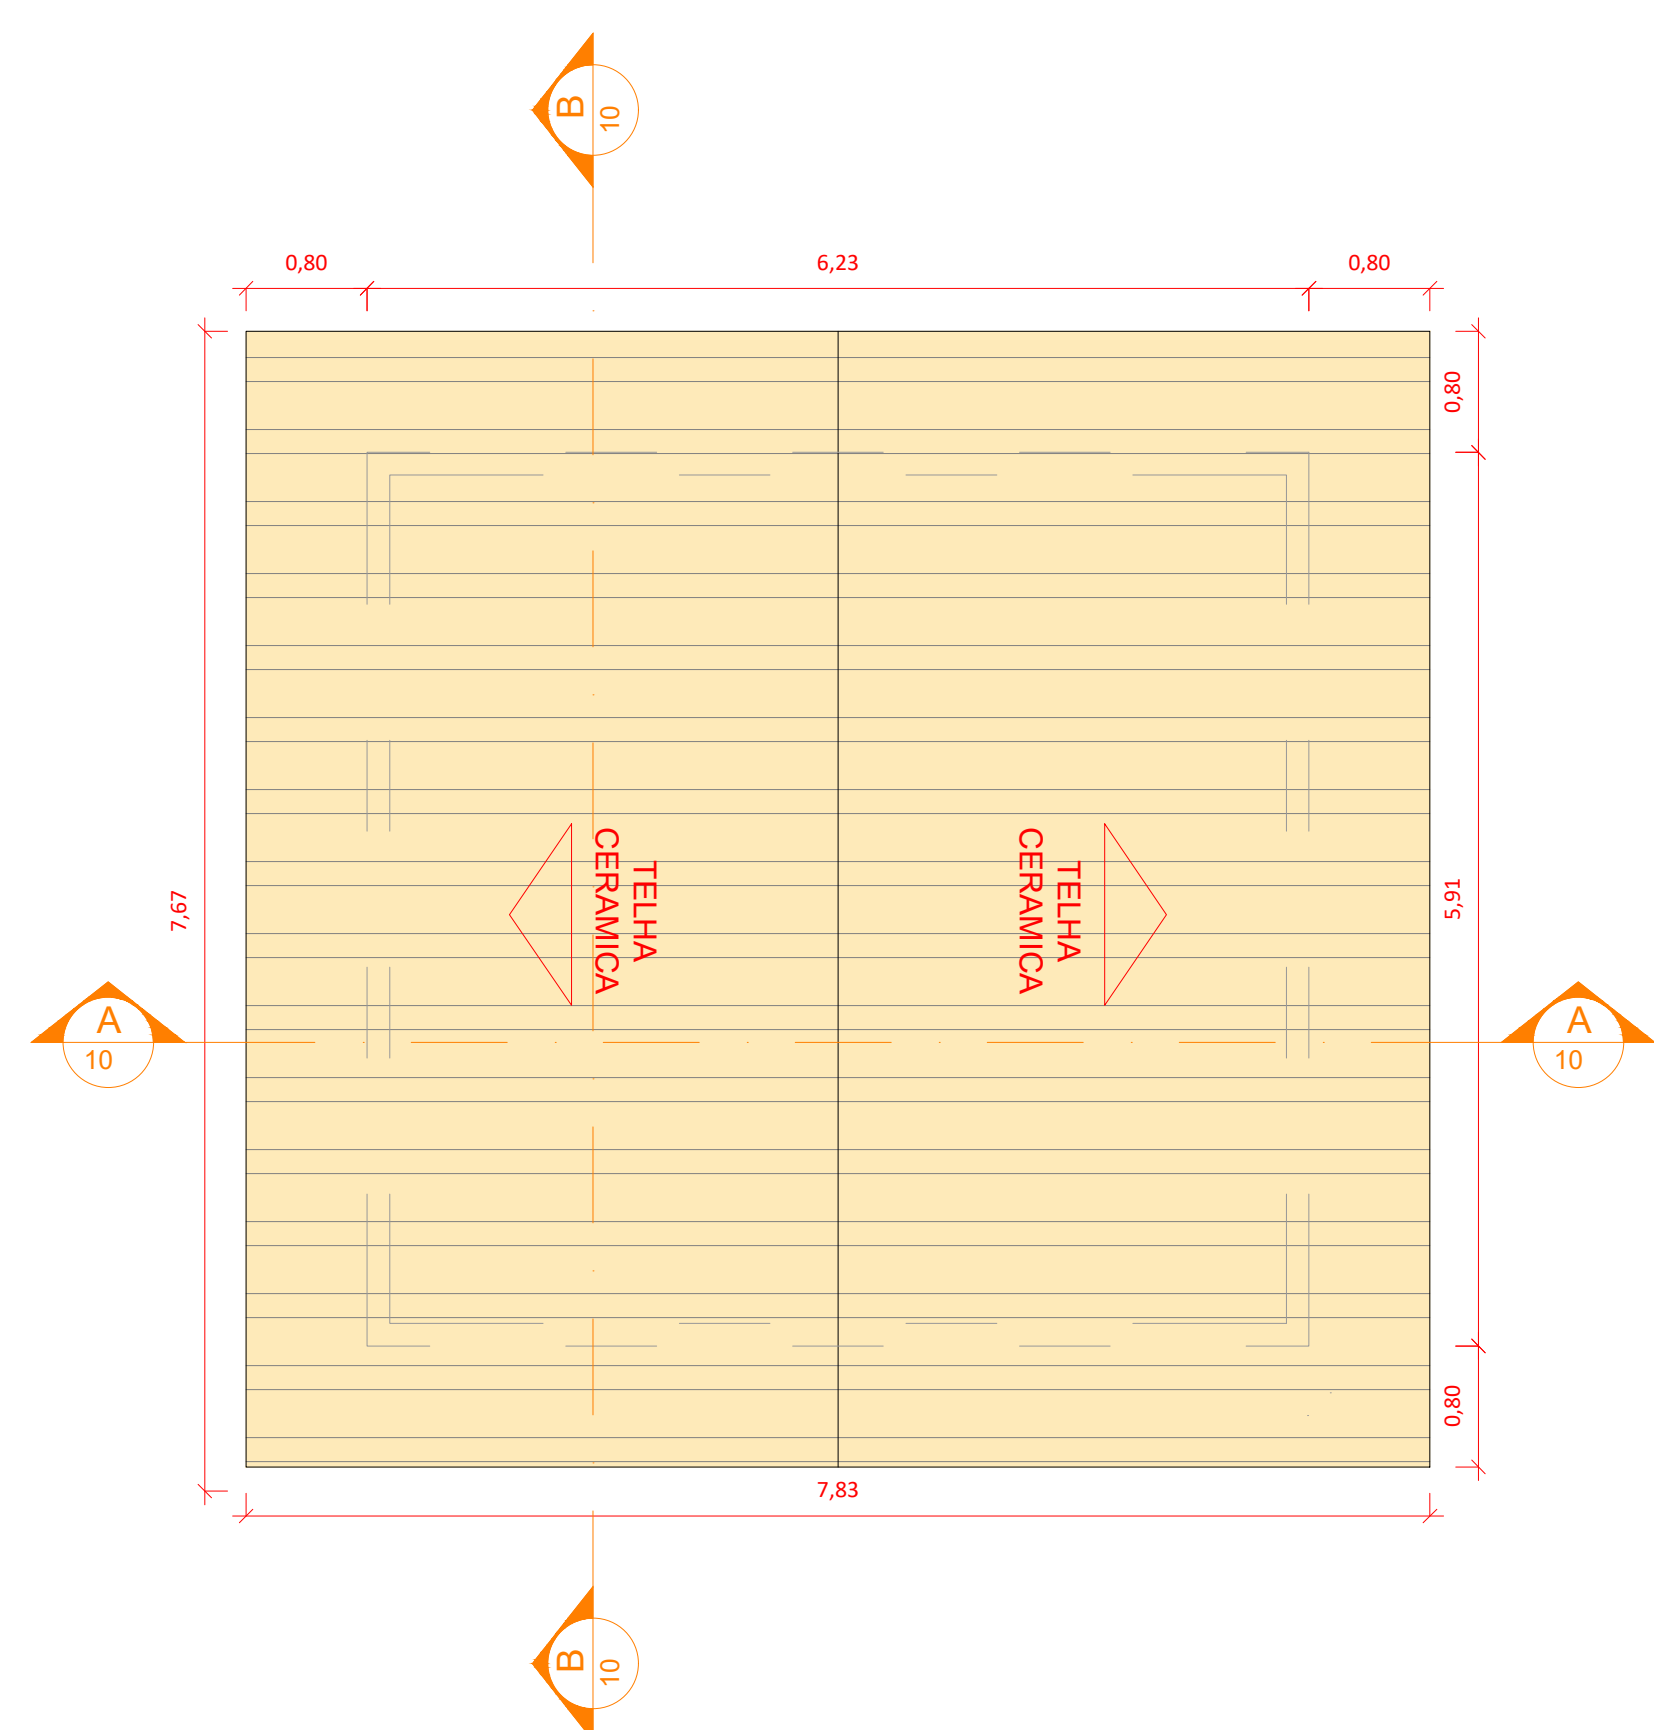


3 QUIOSQUE - COBERTURA
1:50

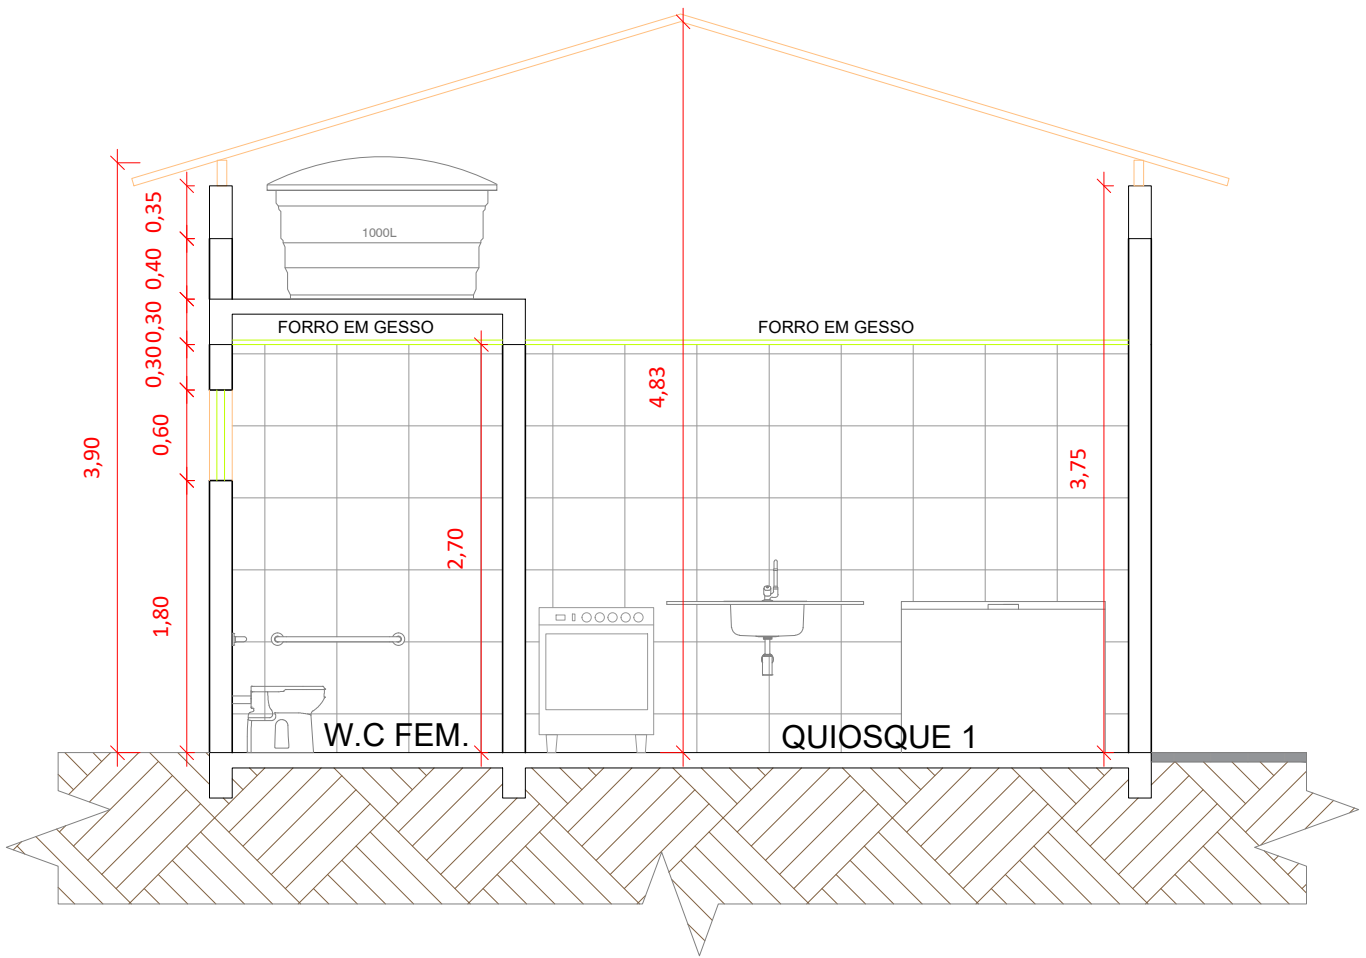


4 QUIOSQUE - CORTE AA
1:50

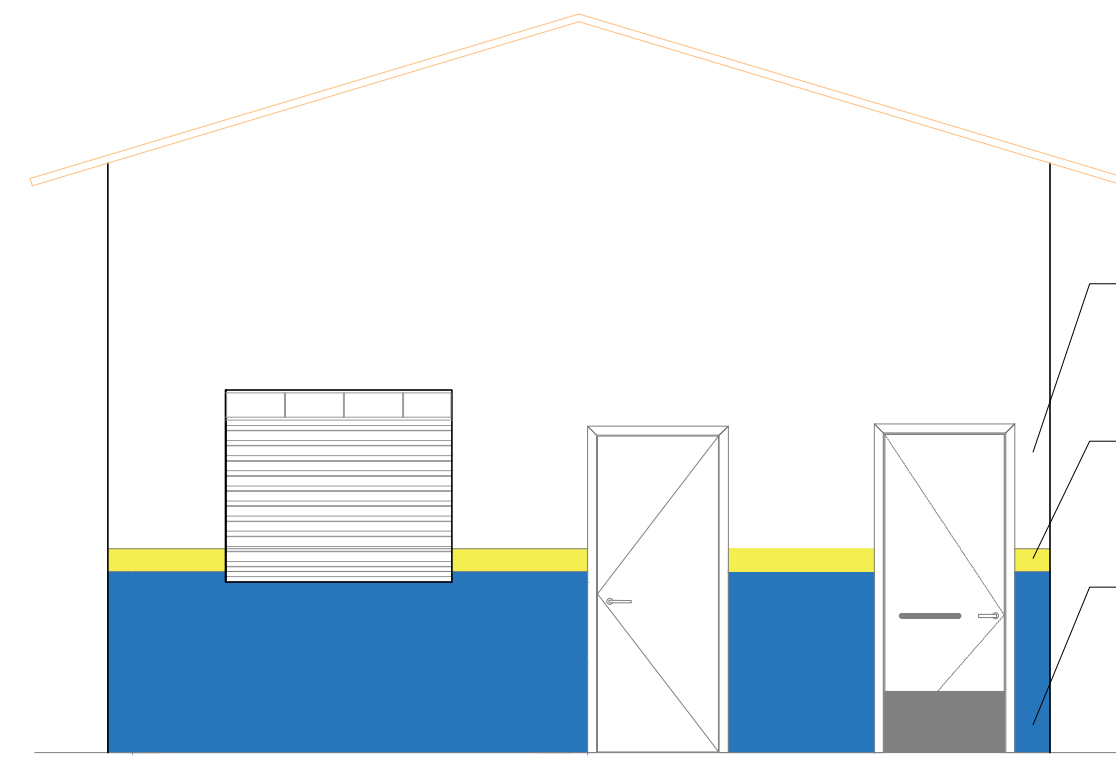


6 QUIOSQUE - FACHADA 2
1:50

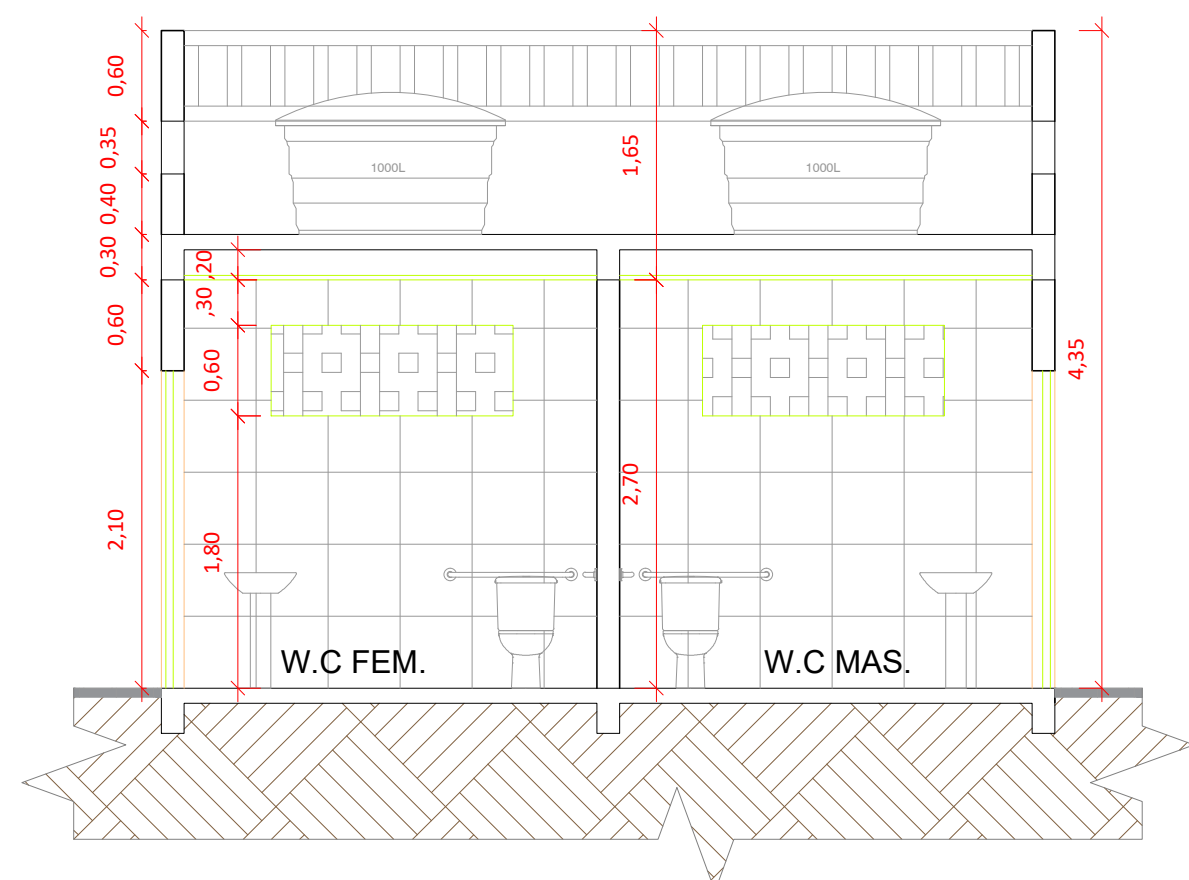


5 QUIOSQUE - CORTE BB
1:50

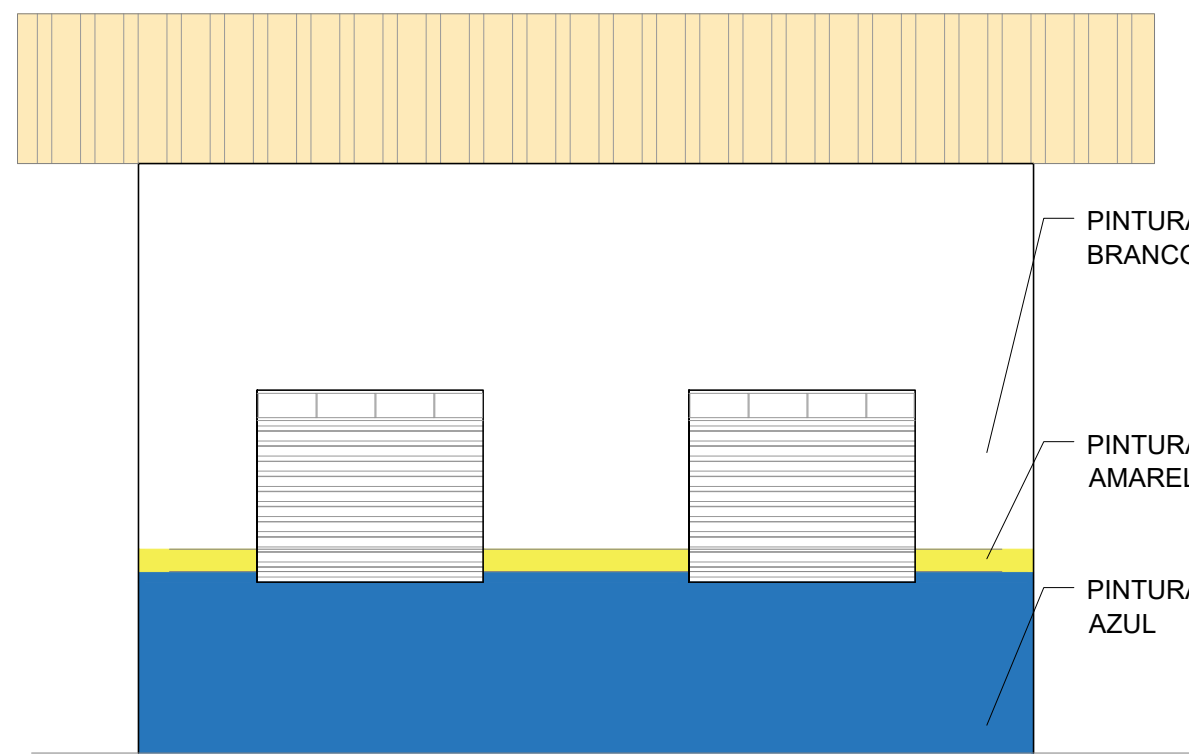


7 QUIOSQUE - FACHADA 1
1:50

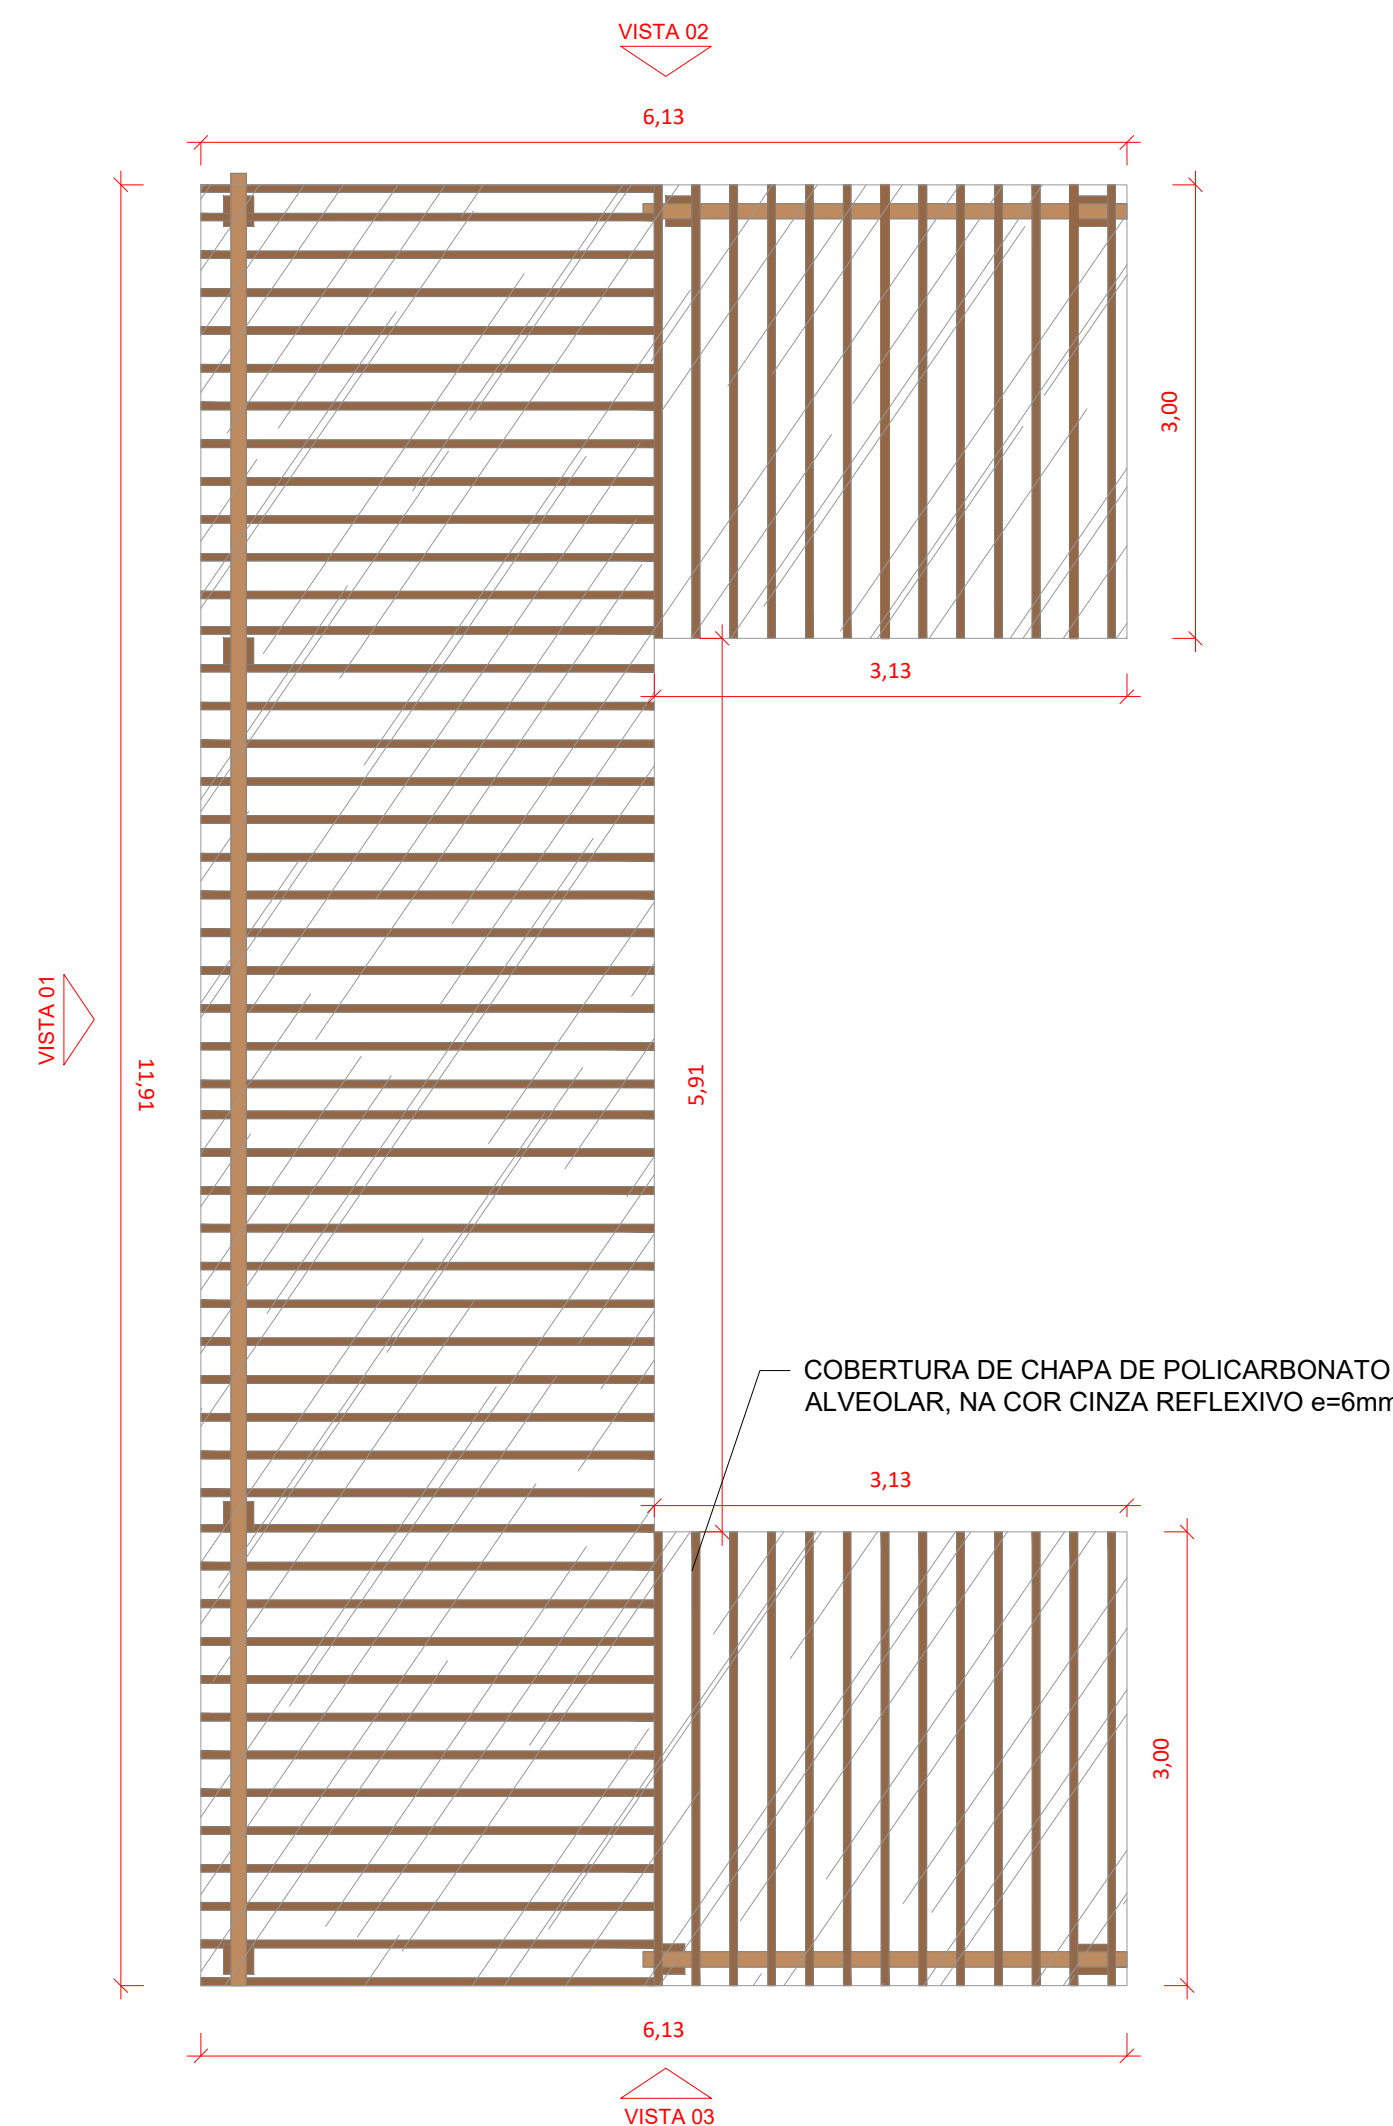


8 PERGOLADO - VISTA SUPERIOR
1:50

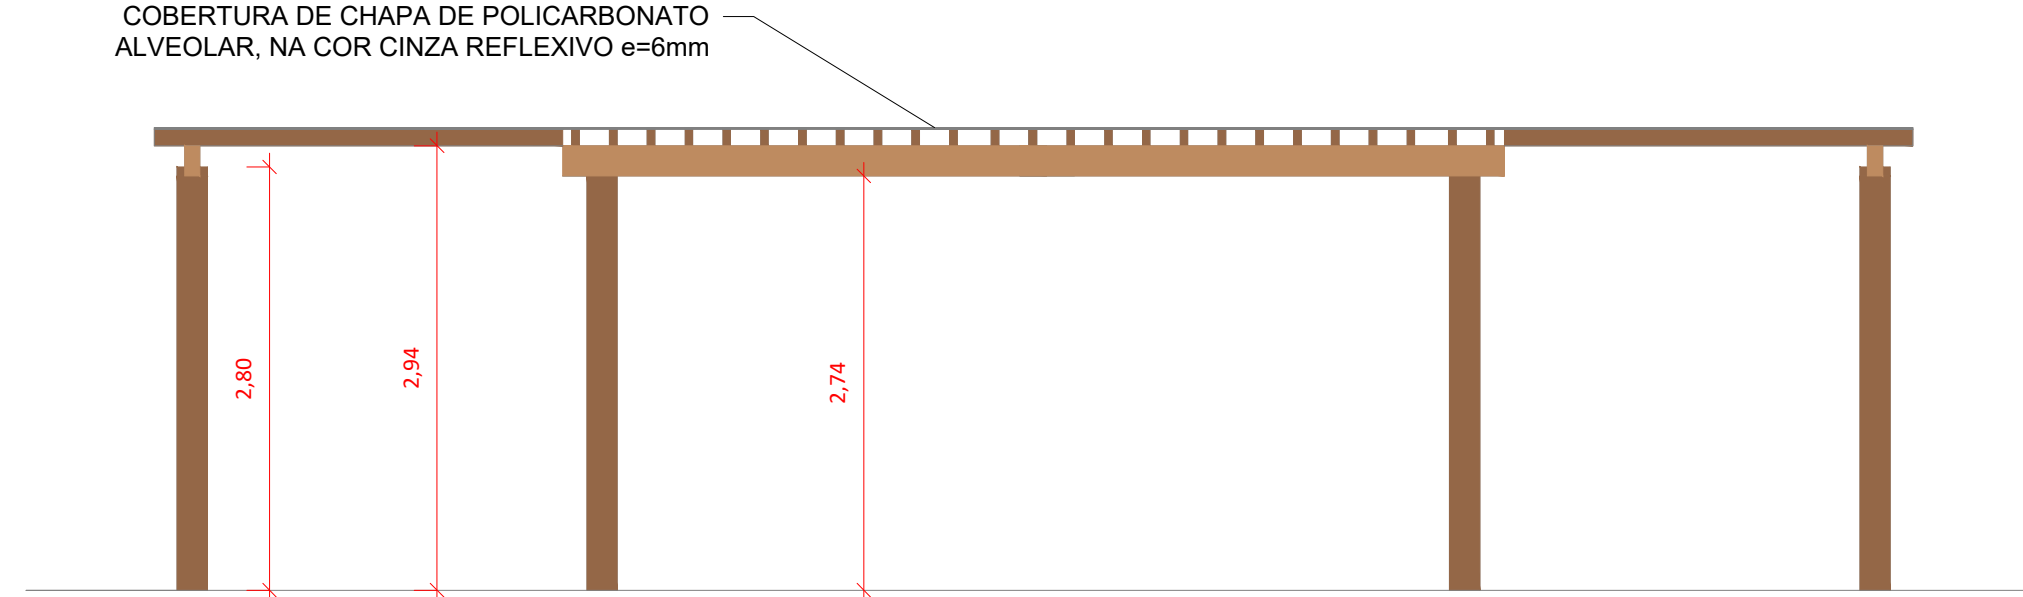


9 PERGOLADO - VISTA 1
1:50

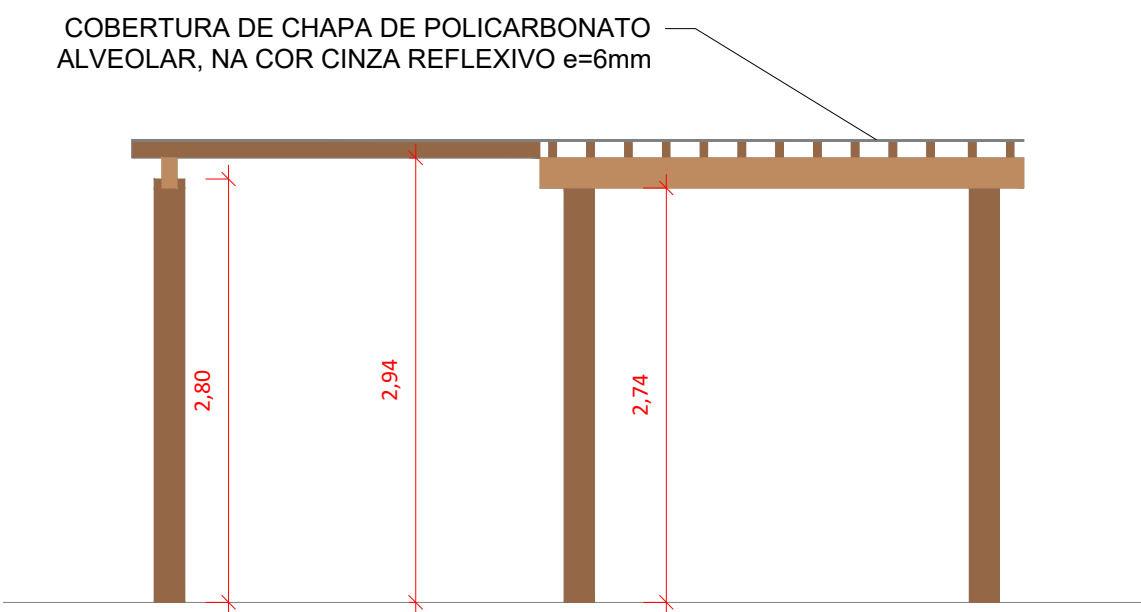

10 PERGOLADO - VISTA 3
1:50

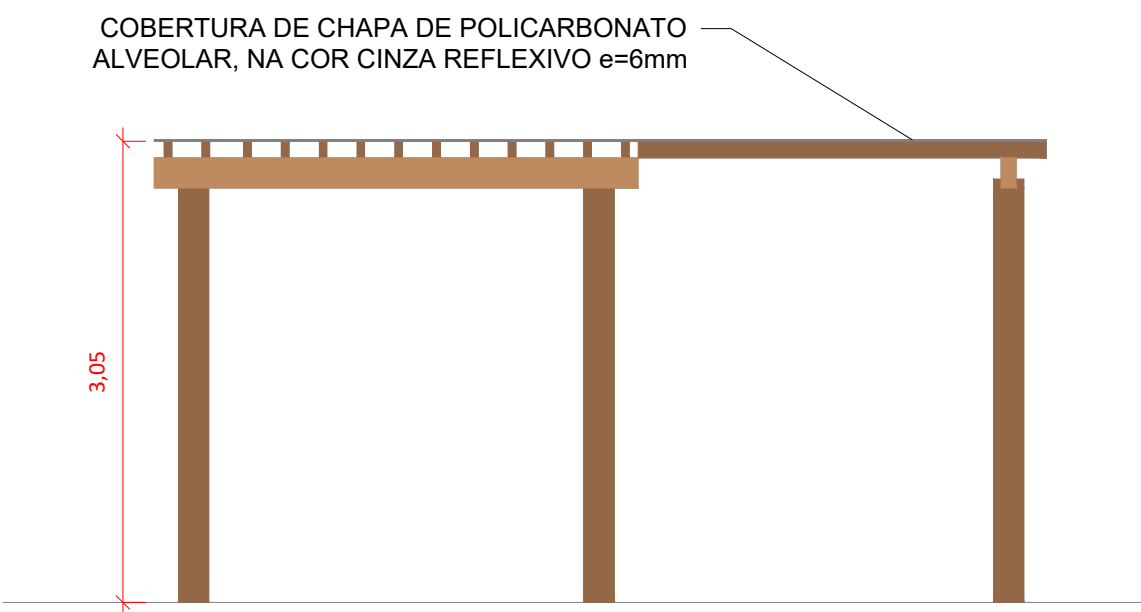

11 PERGOLADO - VISTA 2
1:50

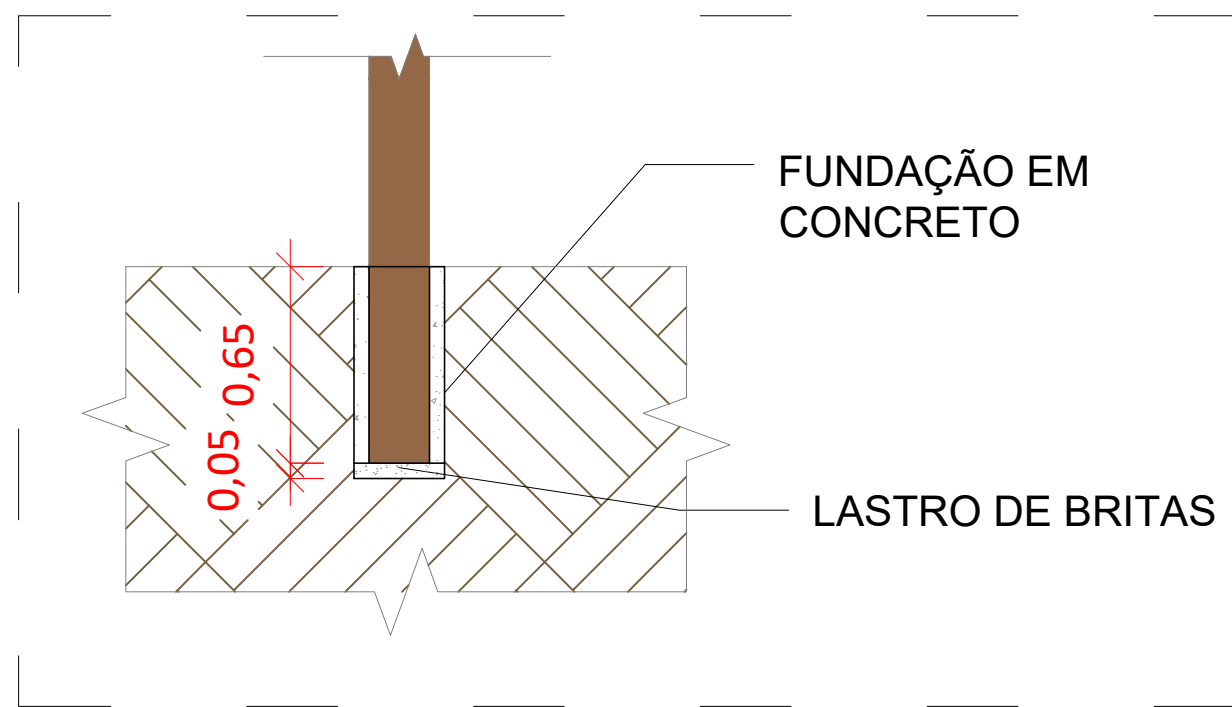

12 PERGOLADO - FIXAÇÃO
1:25

LEGENDA REVESTIMENTOS	
P1	PISO
01	REVESTIMENTO CERÂMICO PARA PISO COM PLACAS TIPO ESMALTADA EXTRA DE DIMENSÕES 45x45 CM
PA	PAREDE
01	REVESTIMENTO CERÂMICO PARA PAREDES INTERNAS COM PLACAS TIPO ESMALTADA EXTRA DE DIMENSÕES 33x45
TE	TETO
01	FORRO EM RÉGUAS DE PVC, FRISADO, PARA AMBIENTES COMERCIAIS

LEGENDA DE INTERRUPTORES E TOMADAS	
INTERRUPTOR h=1,20m	
TOMADA NA PAREDE h=0,30m (OU INDICADO EM PLANTA)	
TOMADA NA PAREDE h=1,20m (OU INDICADO EM PLANTA)	
QUADRO GERAL DE LUZ E FORÇA	

QUADRO DE ESQUADRIAS			
SIMB.	DIMENSÕES	TIPO	QUAT.
P-01	0,80 x 2,10m	PORTA EM ALUMÍNIO NA COR BRANCA	02
P-02	0,90 x 2,10 m	PORTA EM ALUMÍNIO NA COR BRANCA/ COM PUXADOR HORIZONTAL/ ACESSIBILIDADE	02
J-01	1,25 x 1,50m h=1,10m	JANELA DE ENROLAR DE AÇO GALVANIZADO	04
J-02	1,60 x 0,60m h=1,80m	COBOGO DE CIMENTO (ELEMENTO VAZADO, CIRCULAR), 30 x 30 x 5 cm, ASSENTADO COM ARGAMASSA DE CIMENTO E AREIA	02

 PREFEITURA MUNICIPAL DE UBAÍRA PRAÇA DOS TRÊS PODERES, S/N - CENTRO UBAÍRA - BAHIA - CNPJ Nº. 13.910.690/0001-68	
PROPRIETÁRIO: PREFEITURA MUNICIPAL DE UBAÍRA	
ENDEREÇO: PRAÇA DOS TRÊS PODERES, S/N - CENTRO	
MUNICÍPIO - UF: UBAÍRA - BA	
 RESP. TÉCNICO: KEILLA OLIVEIRA DOS SANTOS, Engenheira Civil, CREA-BA 051949523-3	
CONSTRUÇÃO DE PRAÇA NO POVOADO DE VOLTA DO RIO, NO MUNICÍPIO DE UBAÍRA/BA	
PRAÇA VOLTA DO RIO	
PROJETO ARQUITETÔNICO QUIOSQUE E PERGOLADO	
ARQ	
REVISÃO R-00	ESCALA INDICADA DATA EMISSÃO FEV/2024
PRONCHIA 02/10	