

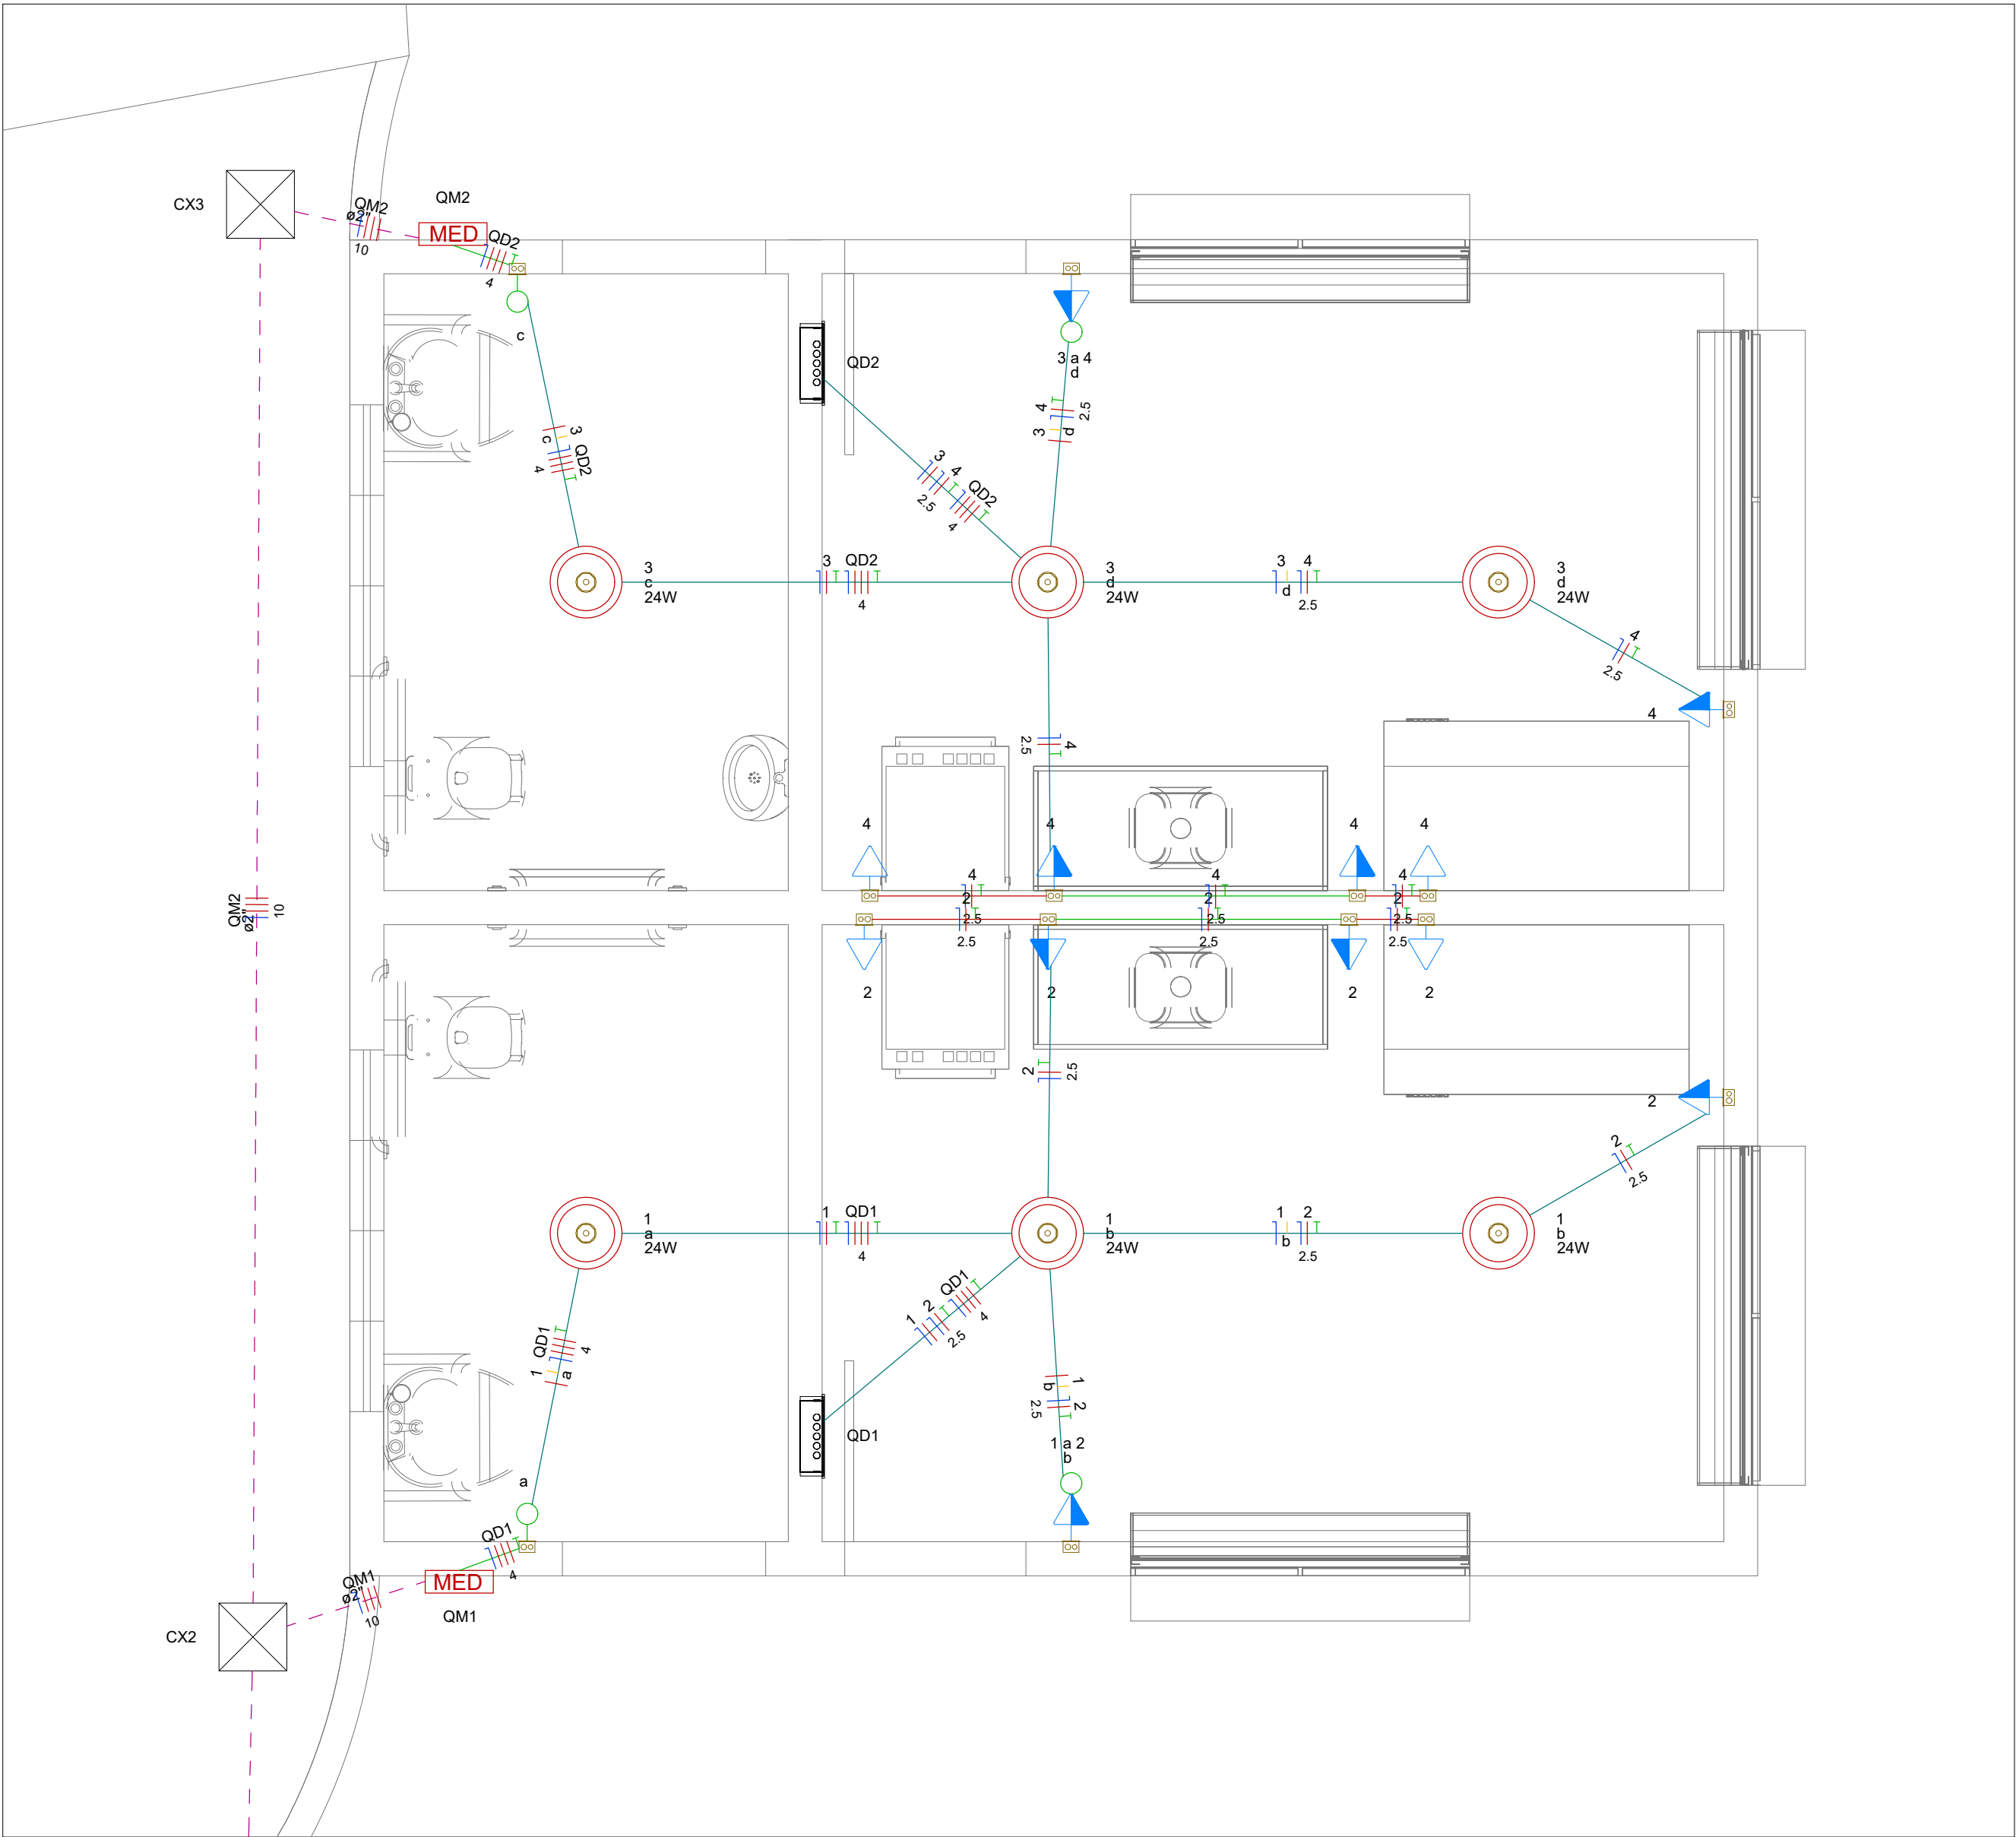



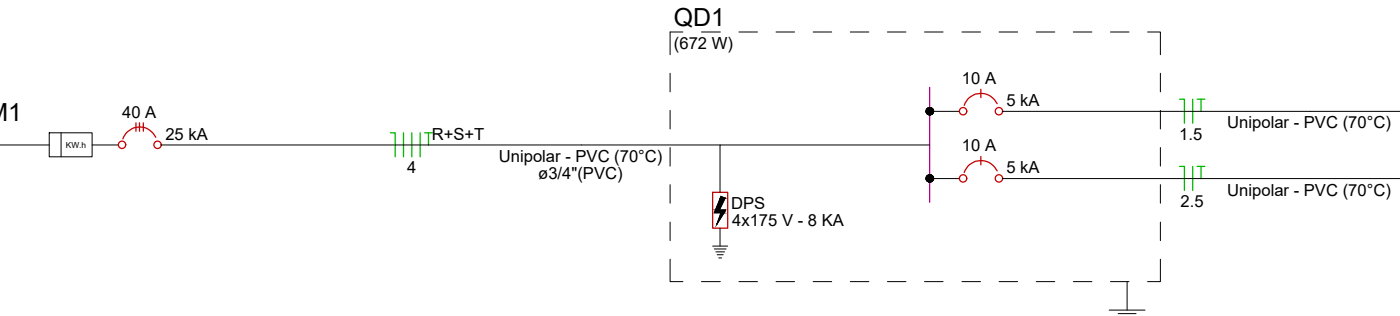


DETALHE D1
ESCALA 1:25

Quadro de Cargas (QD1) - Térreo																
Circuito	Descrição	Esquema	Tensão (V)	Pot. total (VA)	Pot. total (W)	Fases	Pot. - R (W)	Pot. - S (W)	Pot. - T (W)	FCT	FCA (A)	Ir (A)	Ip (A)	Seção (mm²)	Ic (A)	Icc (kA)
1	F+N+T		127 V	72	72	R	72			1.00	1.00	0.6	0.6	1.5	17.5	5
2	F+N+T		127 V	600	600	S		600		1.00	1.00	5.2	5.2	2.5	24.0	5
TOTAL				739	672	R+S+T	72	600	600	0						

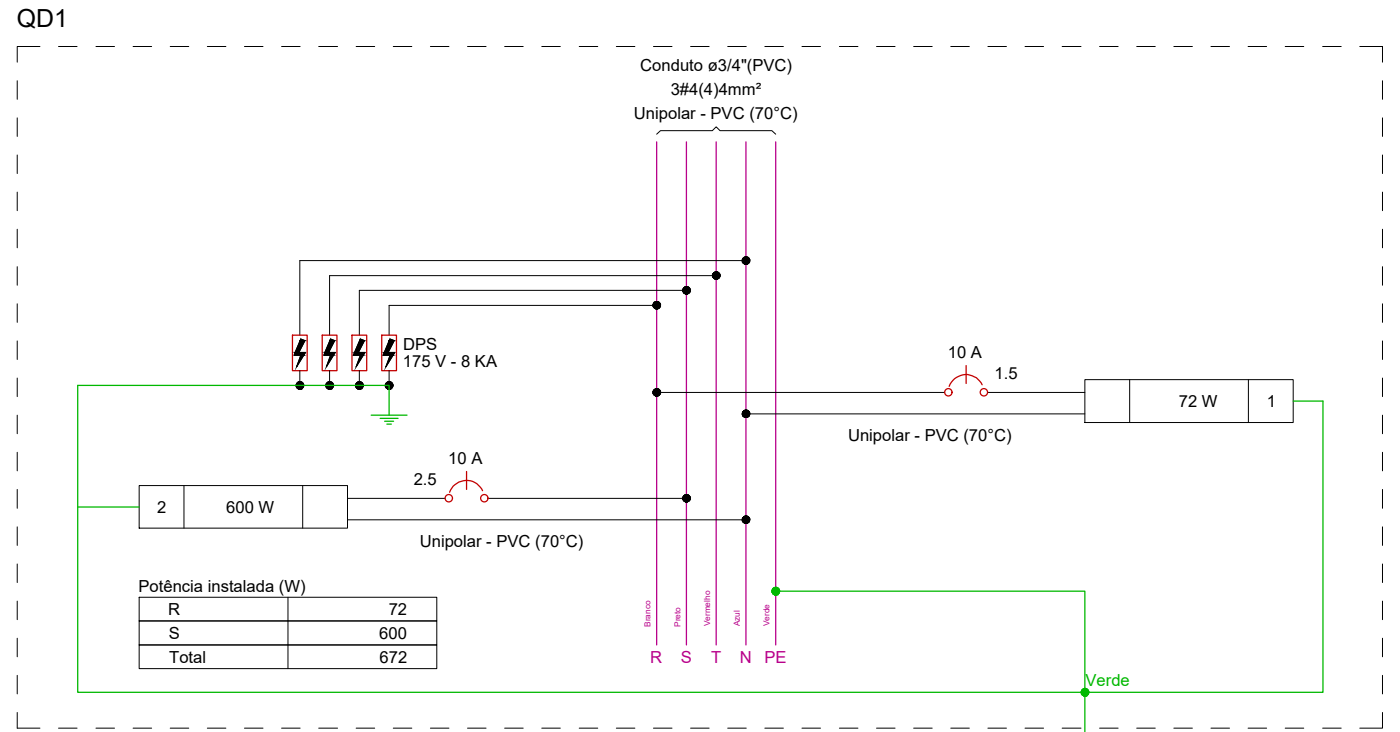



Quadro de Cargas (QD2) - Térreo																
Circuito	Descrição	Esquema	Tensão (V)	Pot. total (VA)	Pot. total (W)	Fases	Pot. - R (W)	Pot. - S (W)	Pot. - T (W)	FCT	FCA (A)	Ir (A)	Ip (A)	Seção (mm²)	Ic (A)	Icc (kA)
3	F+N+T		127 V	72	72	R	72			1.00	1.00	0.6	0.6	1.5	17.5	5
4	F+N+T		127 V	600	600	S		600		1.00	1.00	5.2	5.2	2.5	24.0	5
TOTAL				739	672	R+S+T	72	600	600	0						

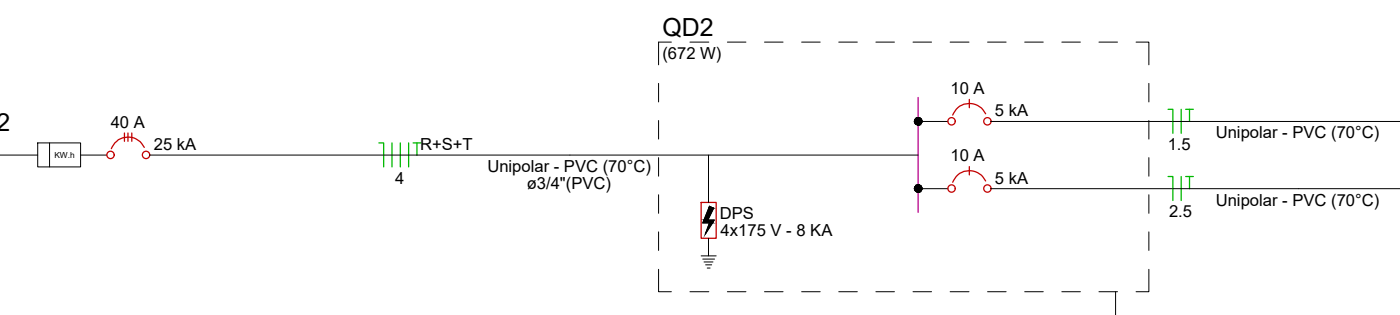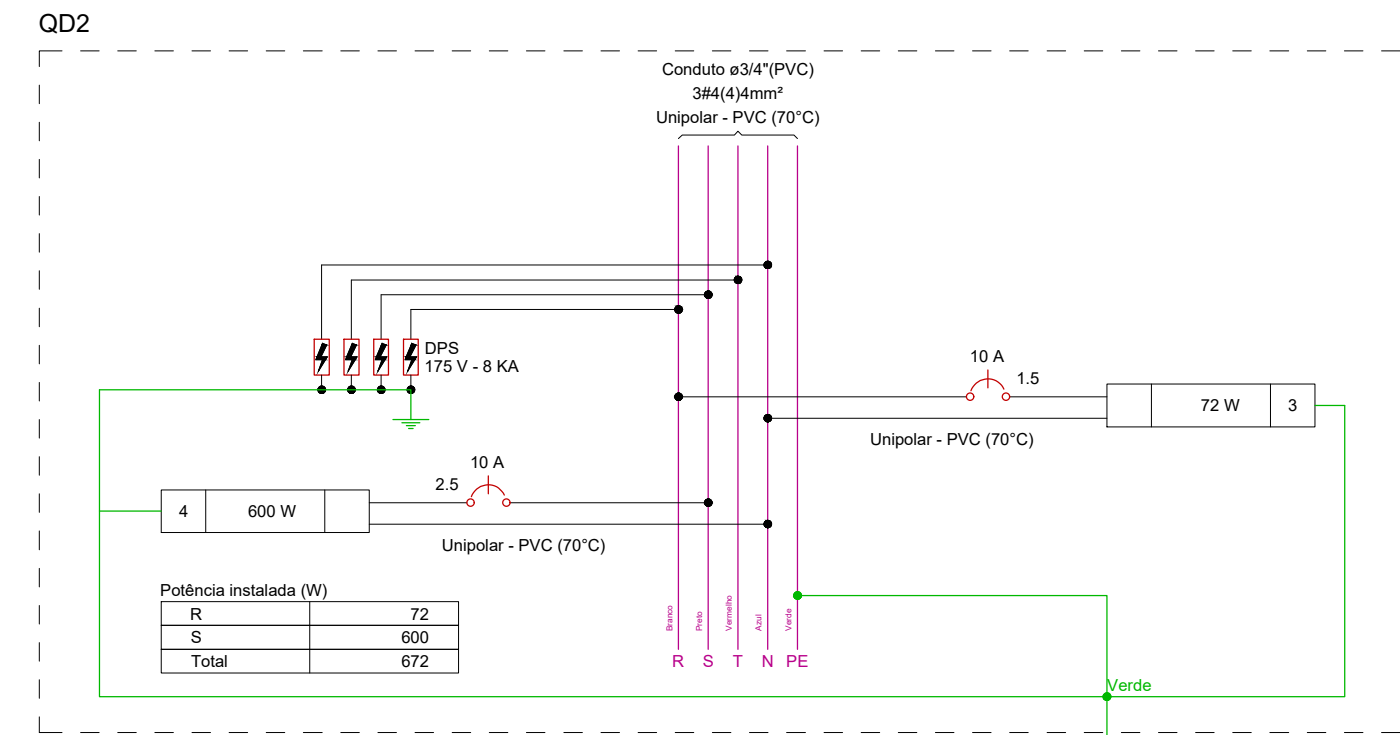



Legenda de condutos - Térreo	
Elétrica	
—	Direta
—	Teto
—	Média
- - -	Piso

Legenda - Térreo	
100 W	
Caixa de passagem 300x300x300 no piso	
Entrada de serviço	
Interruptor simples 1 tecla - 1,20m do piso	
Interruptor simples e Tomada hexagonal a 1,20m do piso	
Ponto genérico de luz 24W	
Poste 2 Petalas 100W	
Quadro de distribuição	
Quadro de medição	
Tomada baixa a 0,30m do piso	
Tomada média a 1,20m do piso	

Quadro de Demanda (QM1) - Térreo			
Tipo de carga	Potência instalada (kVA)	Fator de demanda (%)	Demanda (kVA)
Uso Especifico	0.74	0.52	0.52
TOTAL			0.52

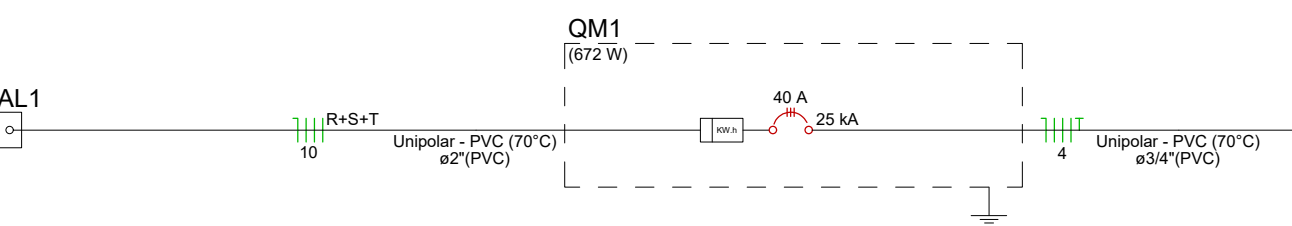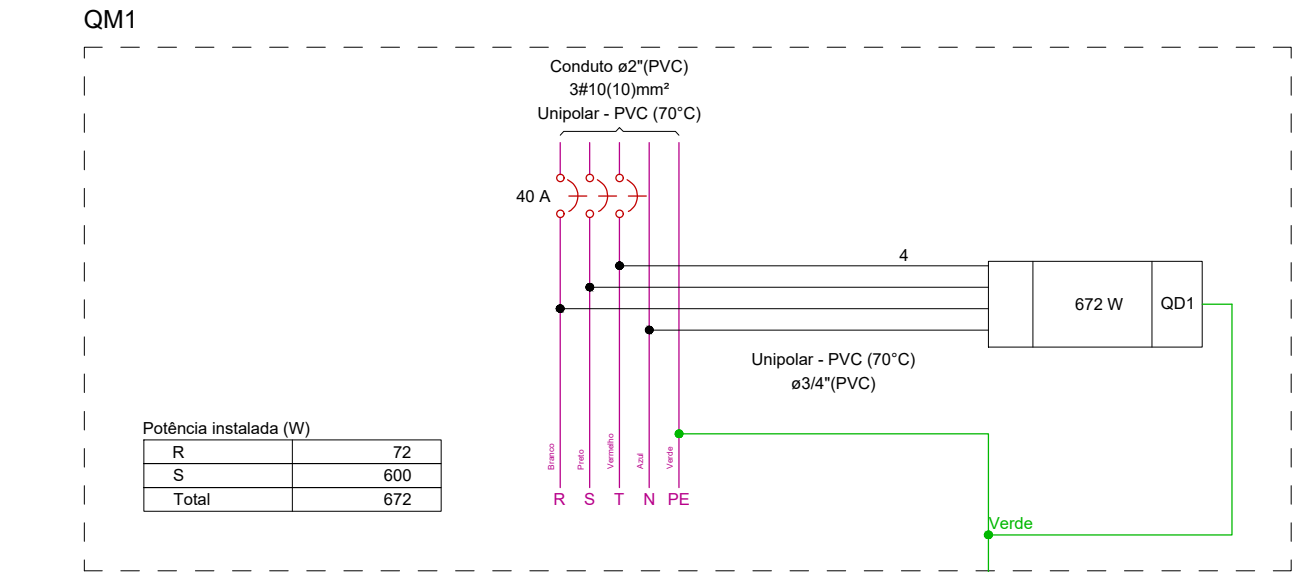

Quadro de Demanda (QM2) - Térreo			
Tipo de carga	Potência instalada (kVA)	Fator de demanda (%)	Demanda (kVA)
Uso Especifico	0.74	0.52	0.52
TOTAL			0.52

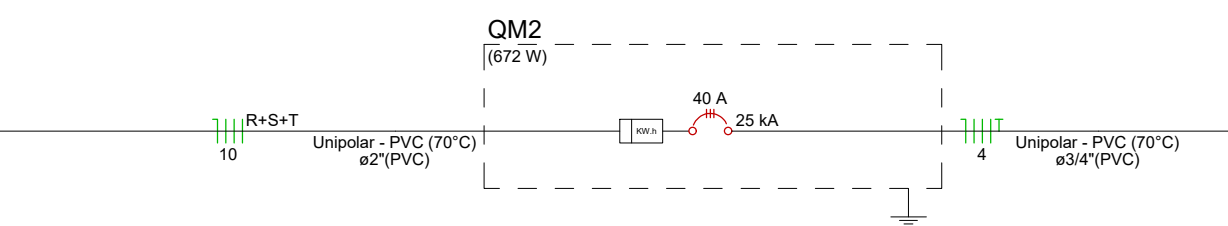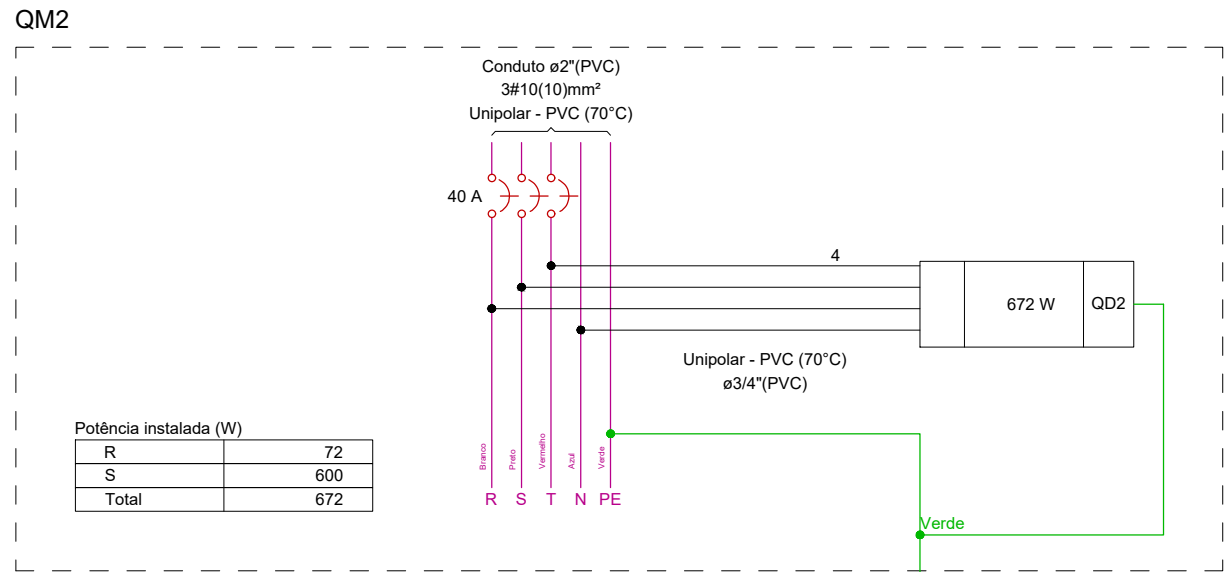

PREFEITURA MUNICIPAL DE UBAÍRA

PRAÇA DOS TRÊS PODERES, S/N - CENTRO
UBAÍRA - BAHIA - CNPJ Nº. 13.910.690/0001-68

PROPRIETÁRIO: PREFEITURA MUNICIPAL DE UBAÍRA

ENDEREÇO: PRAÇA DOS TRÊS PODERES, S/N - CENTRO

MUNICÍPIO - UF: UBAÍRA - BA

Keilla Oliveira dos Santos
Engenheira Civil

RESP. TÉCNICO: KEILLA OLIVEIRA DOS SANTOS - CREA-BA 051949523-3

CONSTRUÇÃO DE PRAÇA NO POVOADO DE VOLTA DO RIO,
NO MUNICÍPIO DE UBAÍRA/BA
PRAÇA VOLTA DO RIO

PROJETO ELÉTRICO

ELE

REVISÃO

R-00

ESCALA

1/50

PRANCHA

DATA EMISSÃO

FEV/2024

02/02