


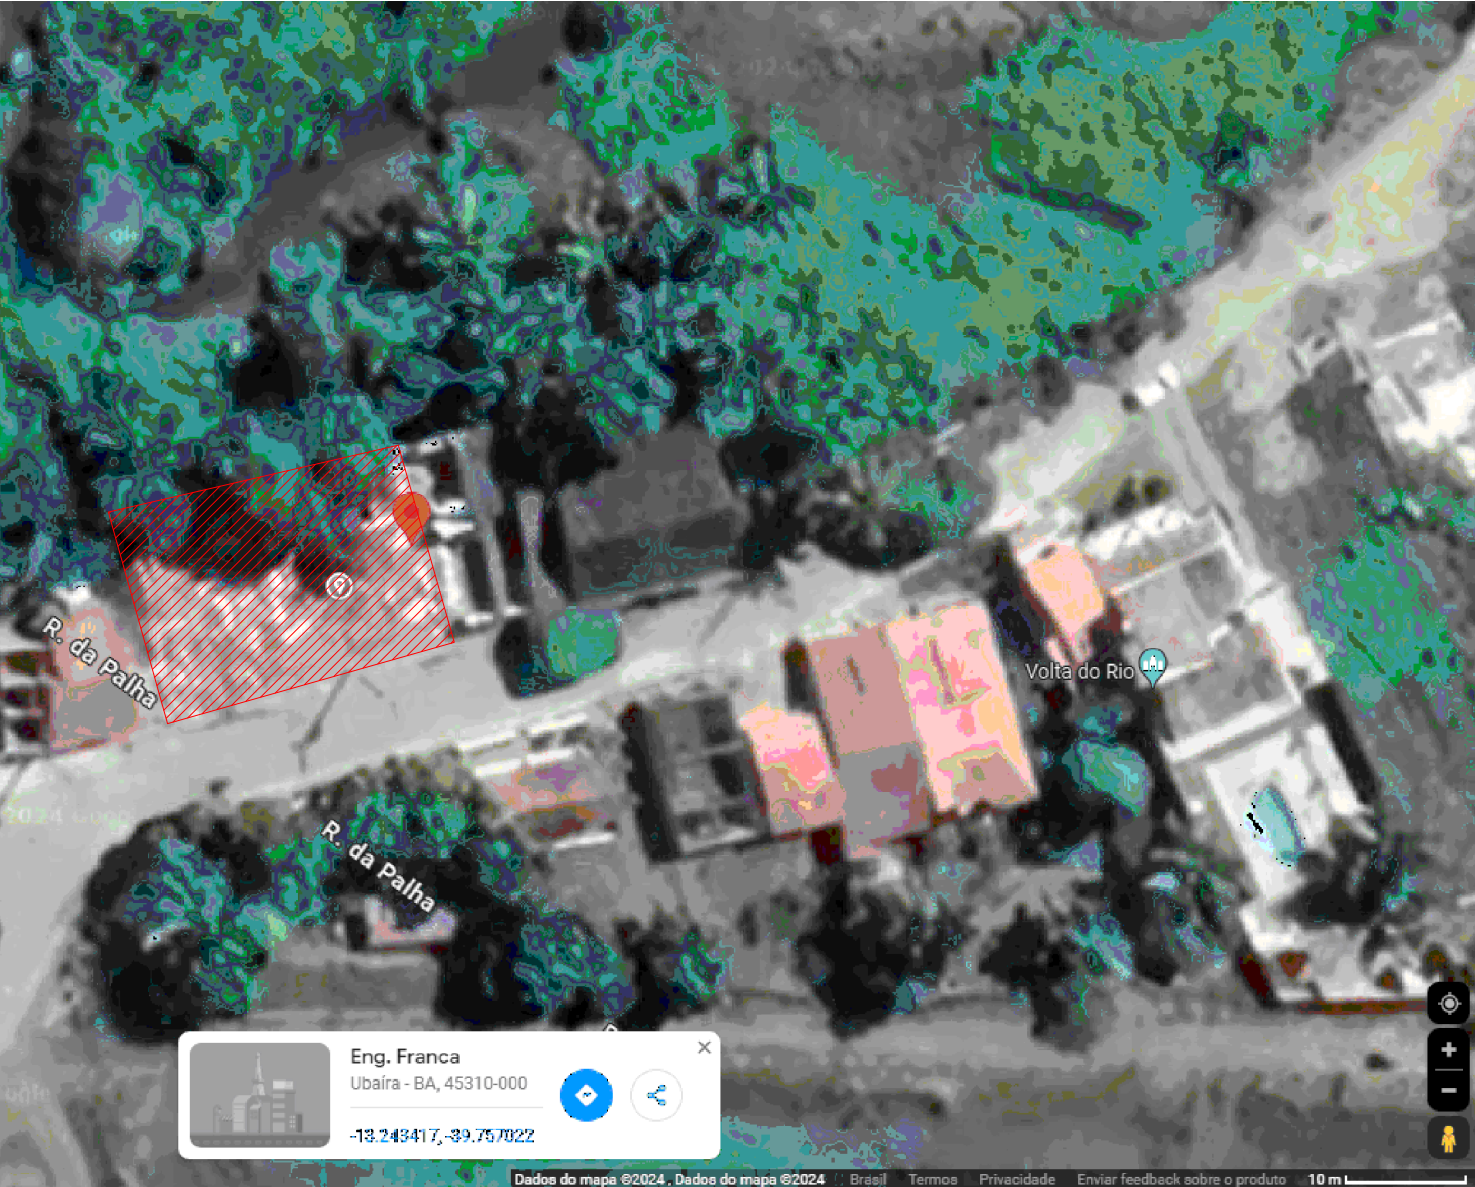


1

LOCALIZAÇÃO

S/ESC

LEGENDA	
	ÁREA DE INTERVENÇÃO

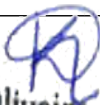		PREFEITURA MUNICIPAL DE UBAÍRA PRAÇA DOS TRES PODERES, S/N - CENTRO UBAÍRA - BAHIA - CNPJ Nº. 13.910.690/0001-68	
PROPRIETÁRIO: PREFEITURA MUNICIPAL DE UBAÍRA			
ENDEREÇO: PRAÇA DOS TRÊS PODERES, S/N - CENTRO			
MUNICÍPIO - UF: UBAÍRA - BA			
 Keilla Oliveira dos Santos Engenheira Civil RESP. TÉCNICO: KEILLA OLIVEIRA DOS SANTOS CREA-BA 051949523-3			
CONSTRUÇÃO DE PRAÇA NO POVOADO DE VOLTA DO RIO, NO MUNICÍPIO DE UBAÍRA/BA			
PRAÇA VOLTA DO RIO			
PROJETO ARQUITETÔNICO LOCALIZAÇÃO			ARQ
REVISÃO R-00		ESCALA S/ESC	PRANCHA 01/10
		DATA EMISSÃO FEV/2024	