



1 CORTE A-A
1:100

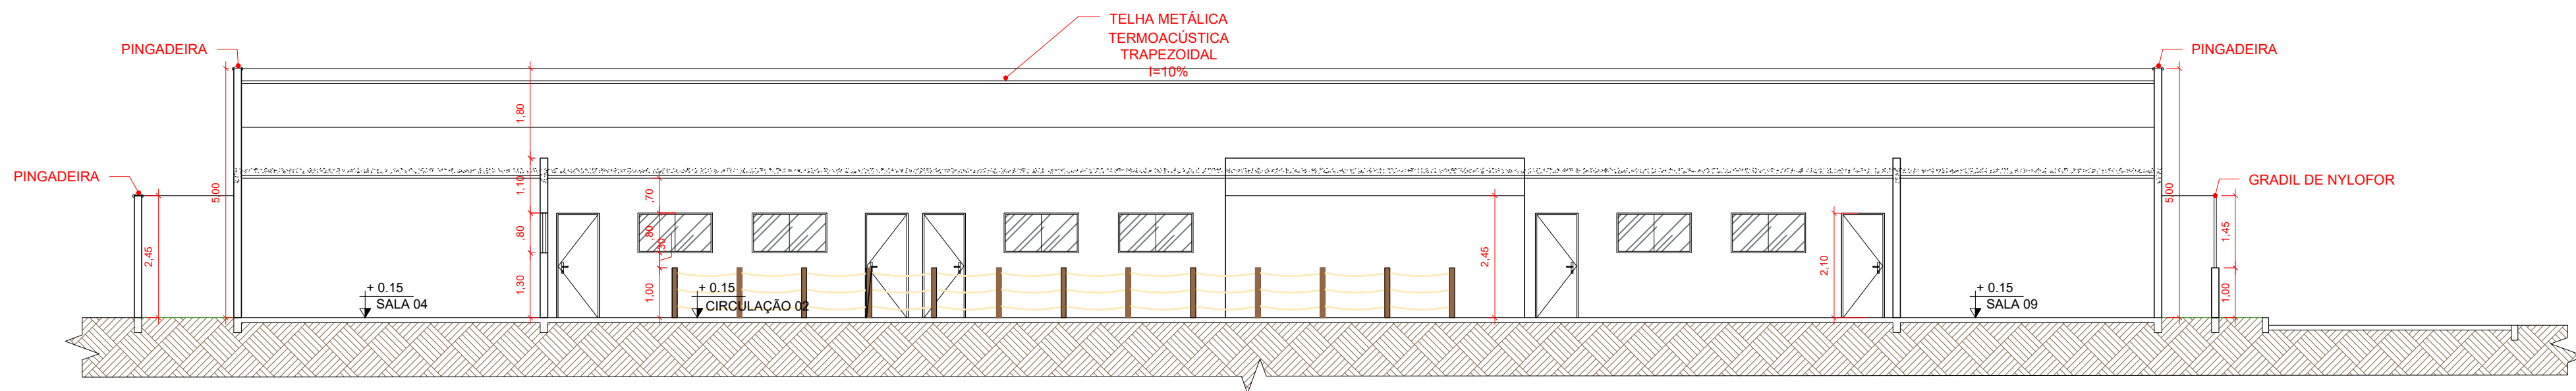

2 CORTE B-B
1:100

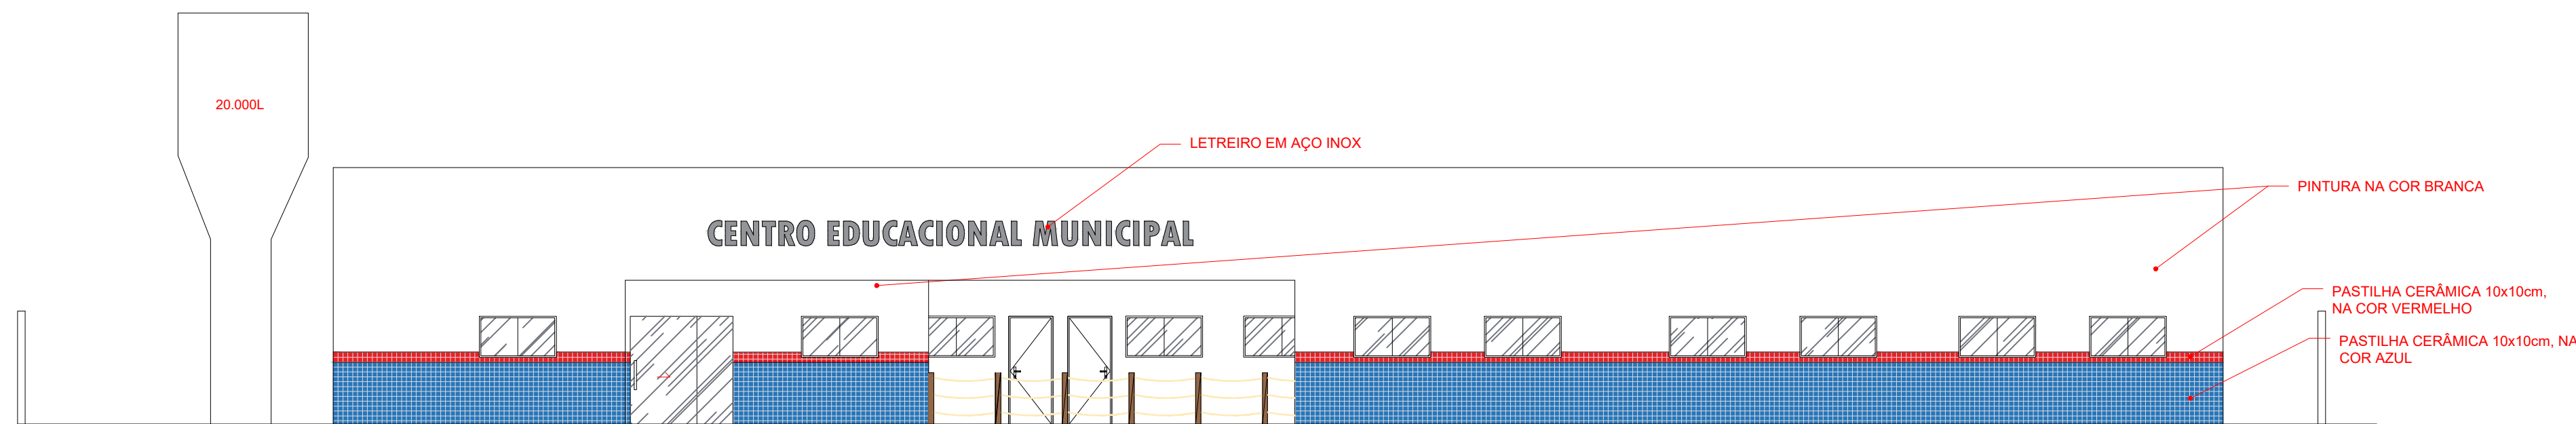

3 FACHADA PRINCIPAL
1:100

REVISÕES			
Nº	DATA	DESCRIÇÃO	DESENHO
R00	02/10	PROJETO EXECUTIVO	RODRIGO SANDE



PREFEITURA MUNICIPAL DE UBAÍRA
PRAÇA DOS TRÊS PODERES, Nº 39 - CENTRO, UBAÍRA/BA
TEL: (75) 3544-2034
E-mail: sic@ubaíra.ba.gov.br

PROPOSTANTE: PREFEITURA MUNICIPAL DE UBAÍRA/BA
ENDEREÇO: UBAÍRA/BA

ASSUNTO:
CORTES E FACHADA

RESPONSÁVEL TÉCNICO:
RODRIGO SANDE VIEIRA
CAU-BA 208765-1

SETOR:

DATA: OUTUBRO 2024

Nº
ARQ
05/06

CENTRO EDUCACIONAL MUNICIPAL PARA CRECHE, PRE-ESCOLA E FUNDAMENTAL 1 NO MUNICÍPIO DE UBAÍRA - BAHIA

PROJETO ARQUITETÔNICO

ESCALA: 1/100

REVISÃO: R00