

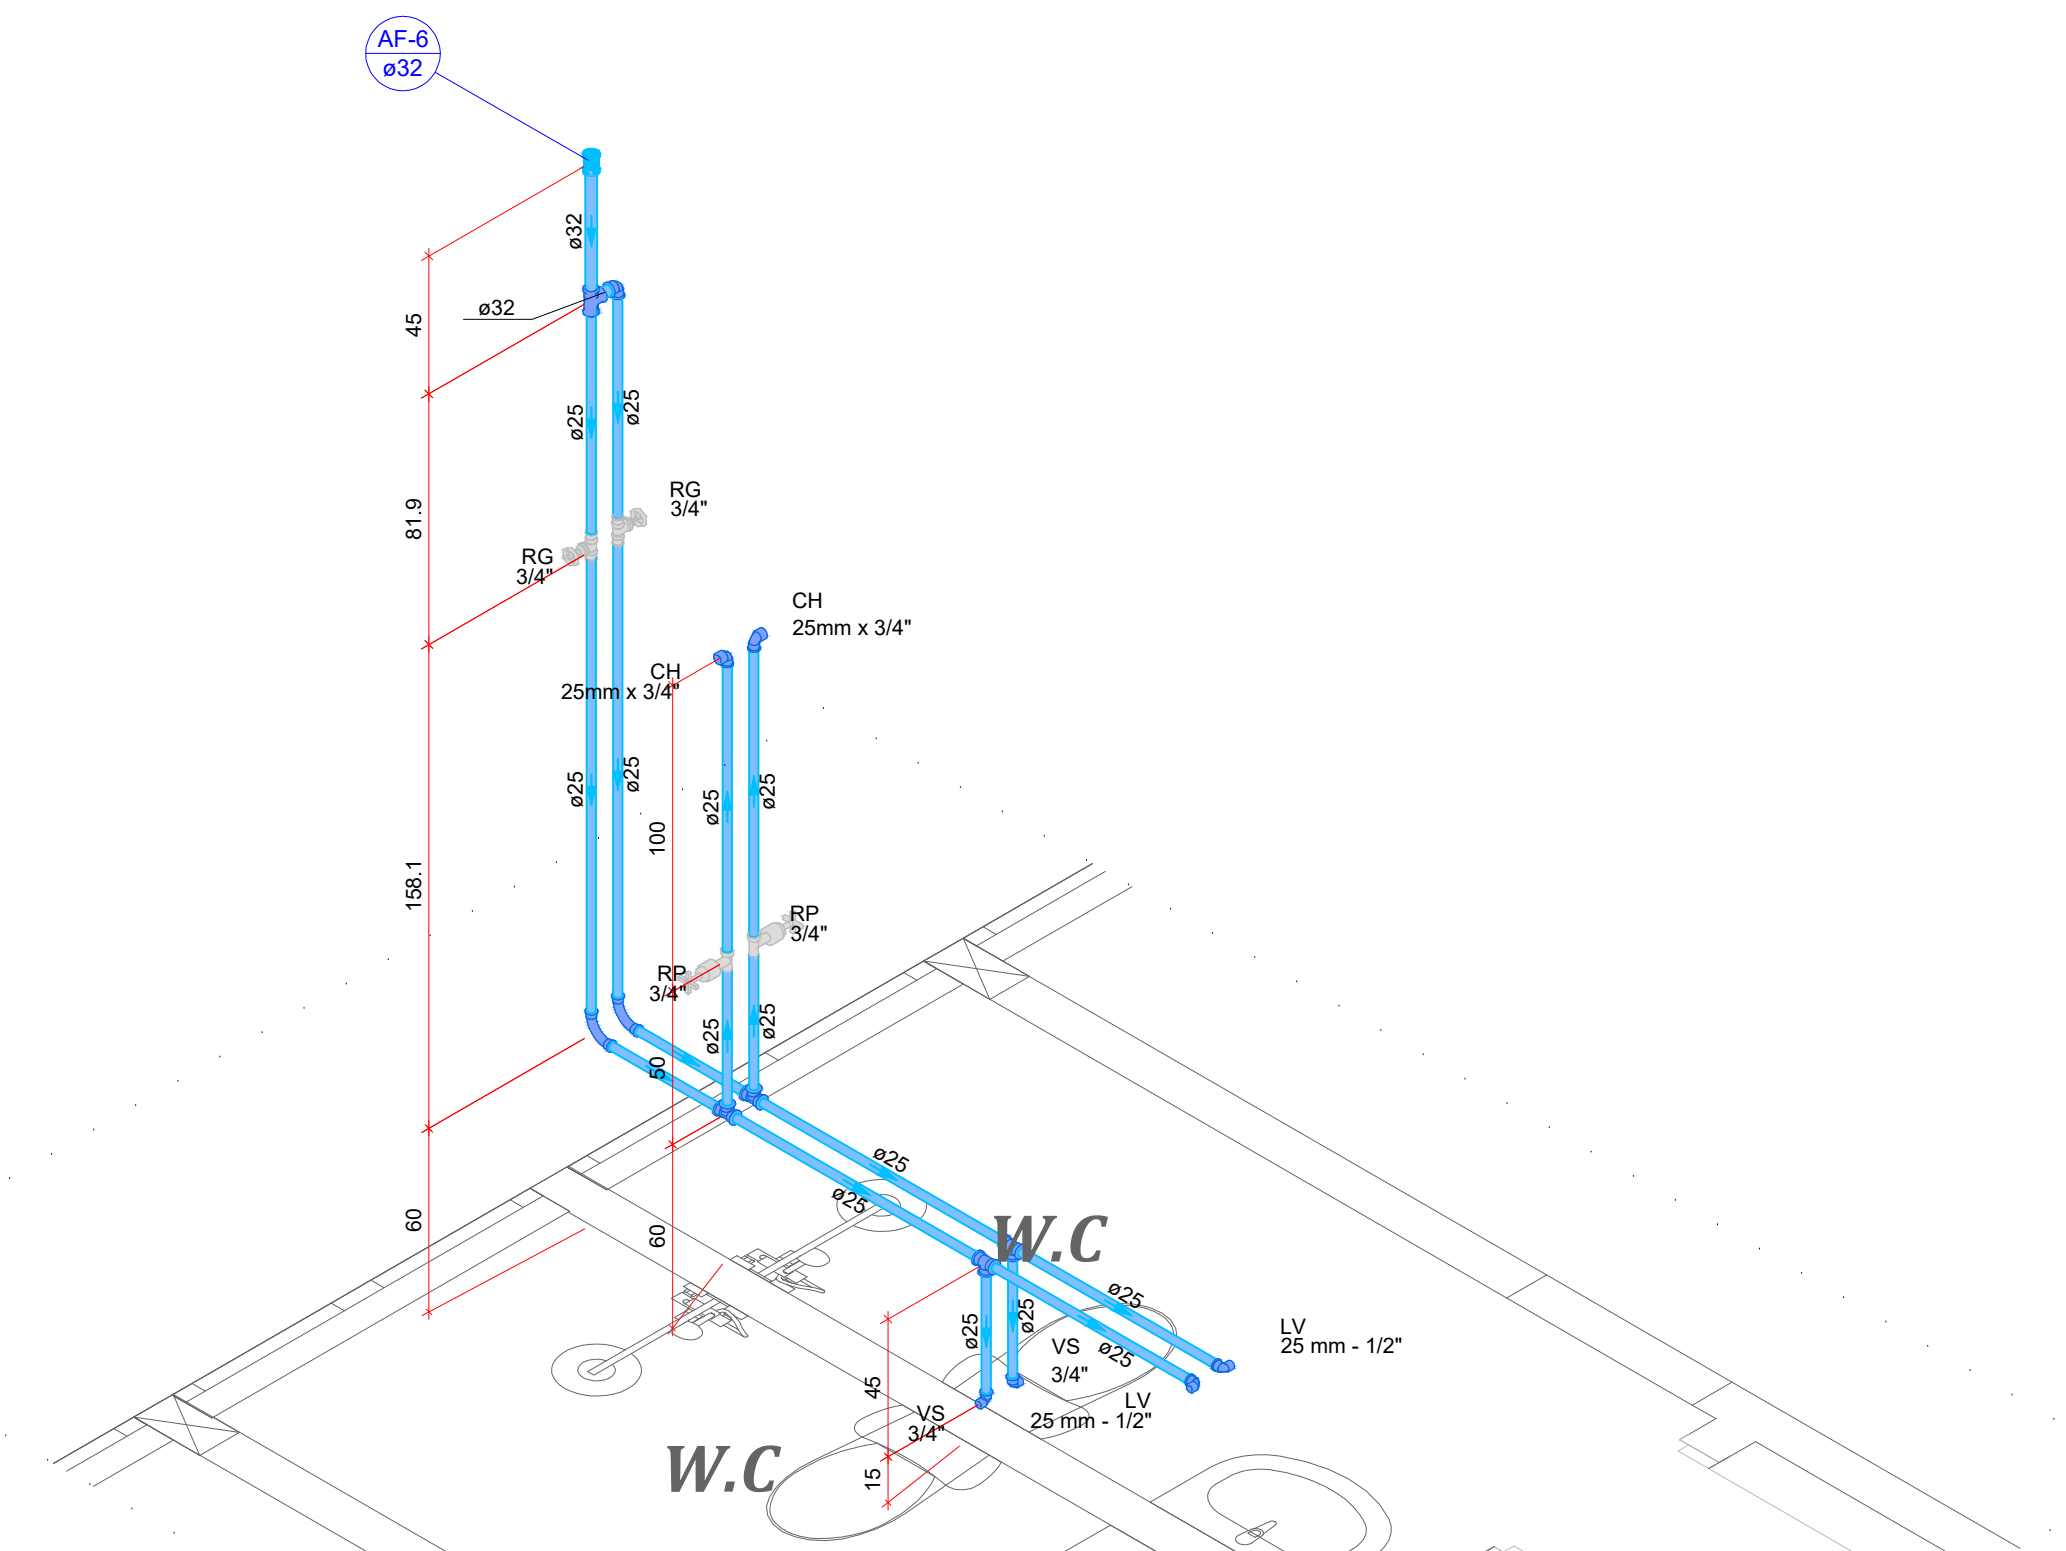


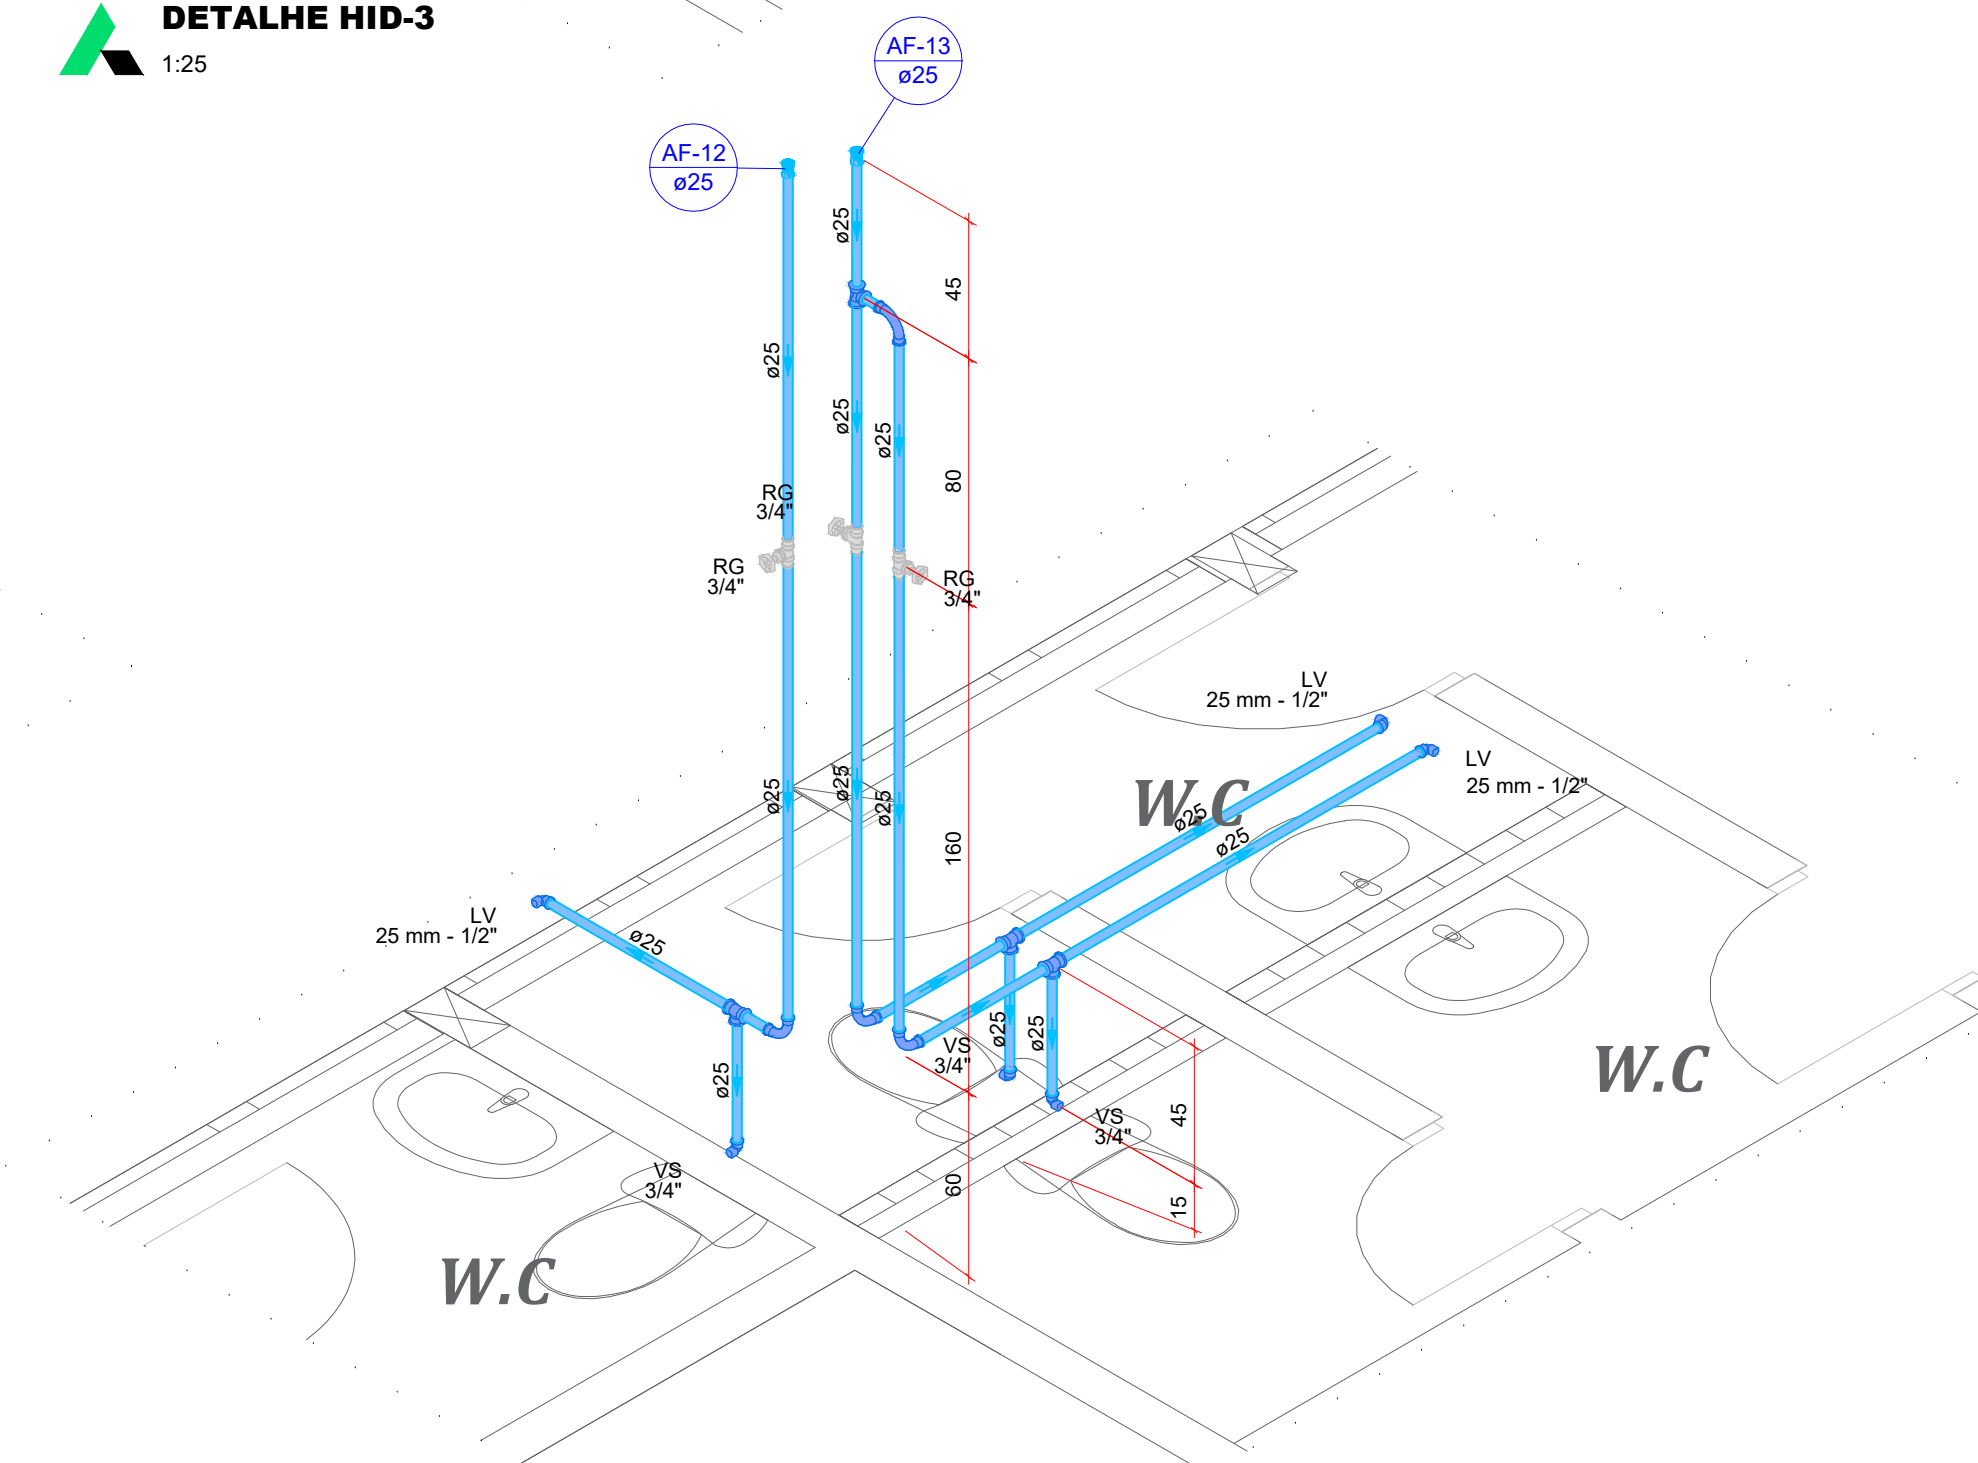

DETALHE HID-3
1:25


DETALHE HID-6
 1:25

DETALHE HID-
1:25

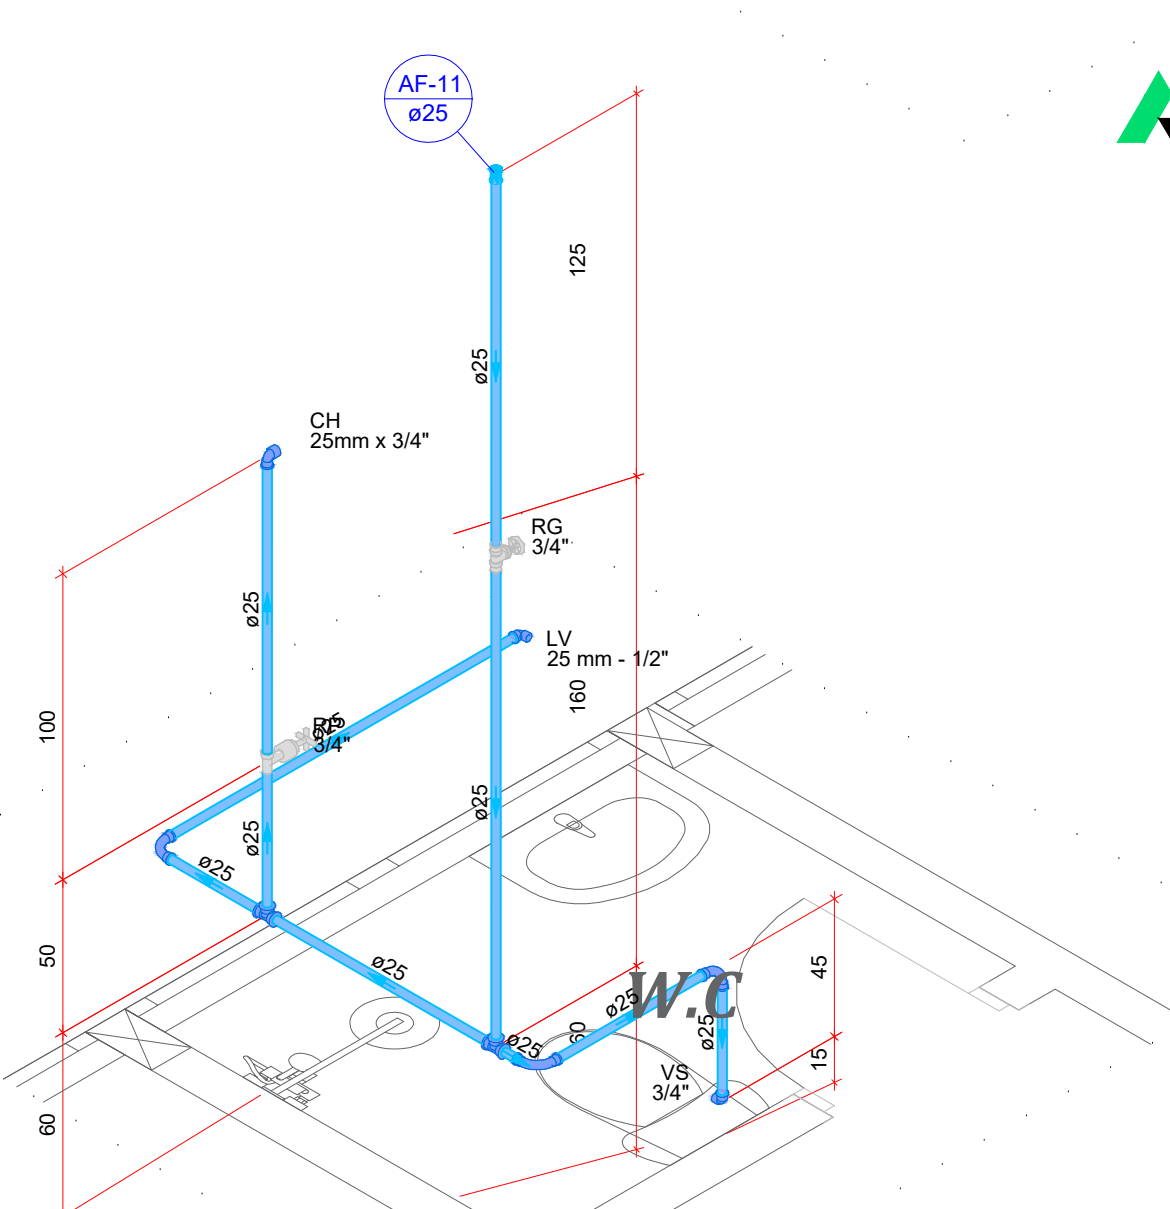

DETALHE HID.
1:25

DETALHE HID-4

