



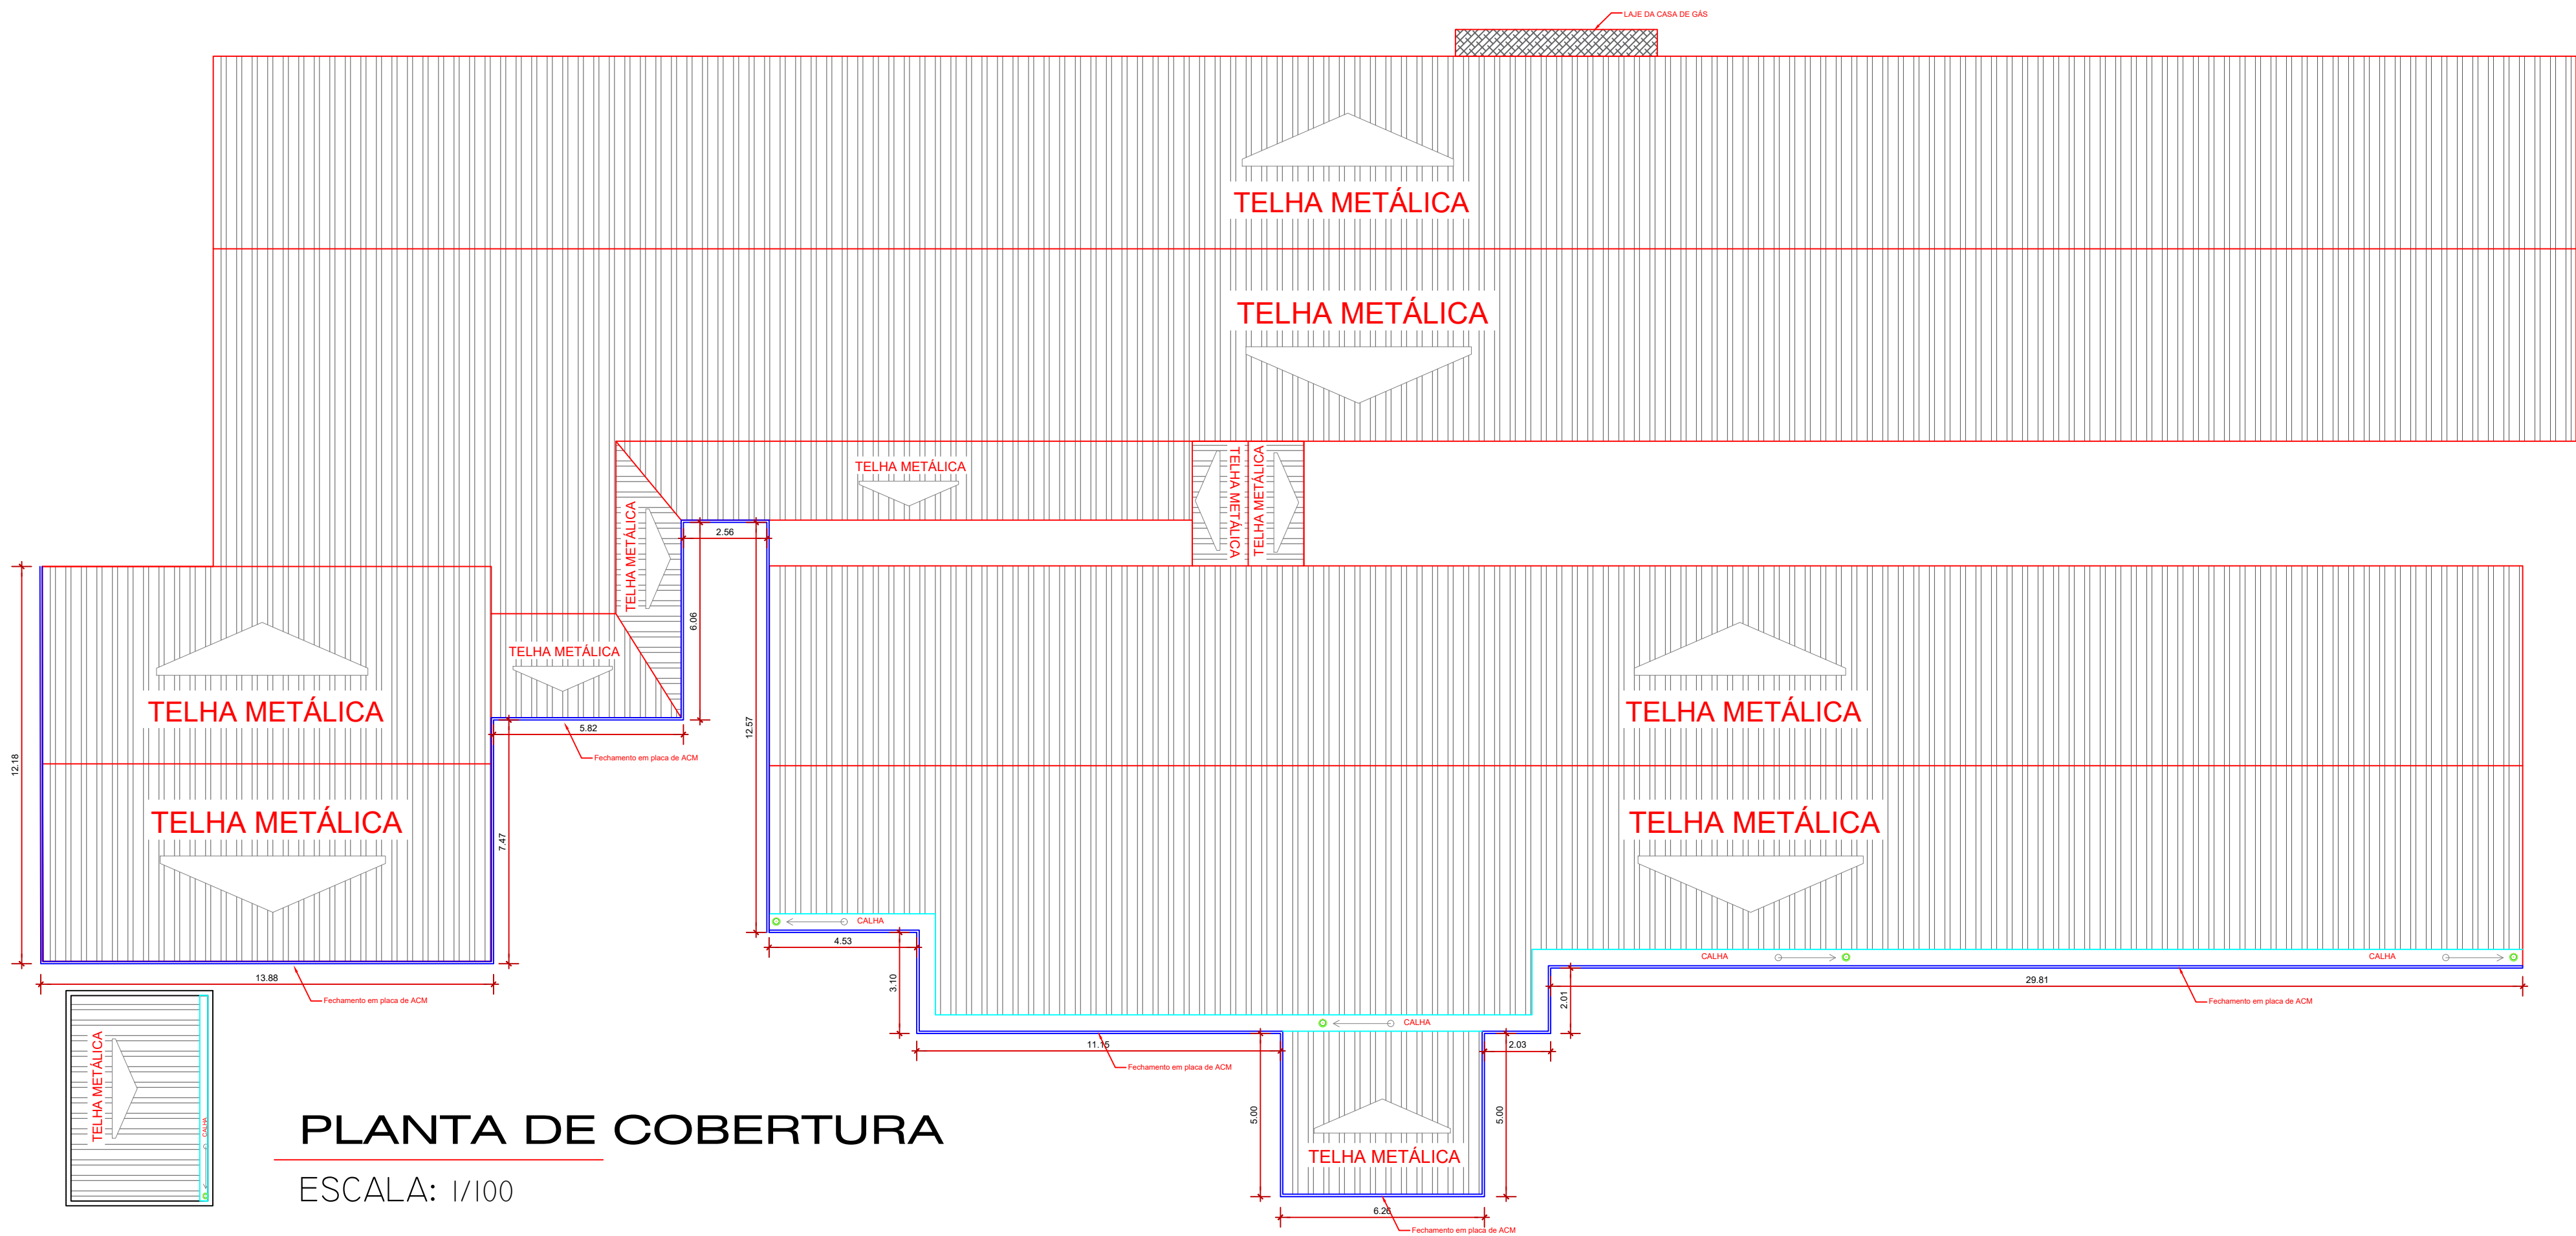


PLANTA DE COBERTURA

ESCALA: 1/100

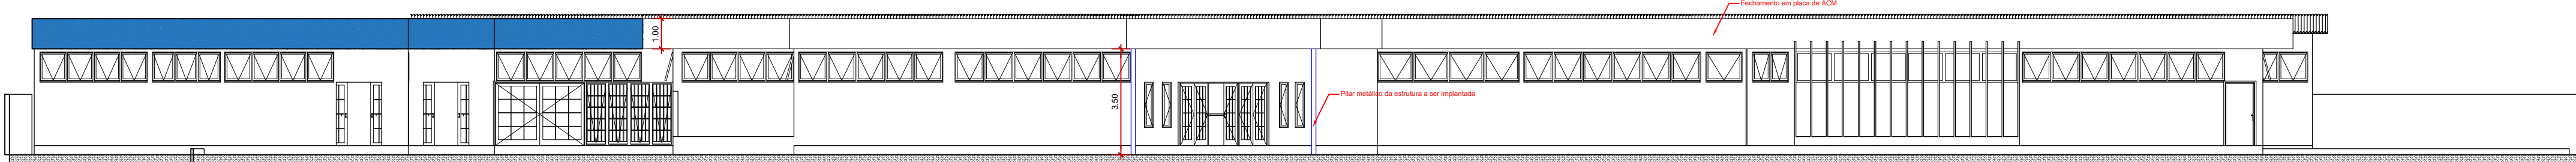

CORTE B

ESCALA: 1/100

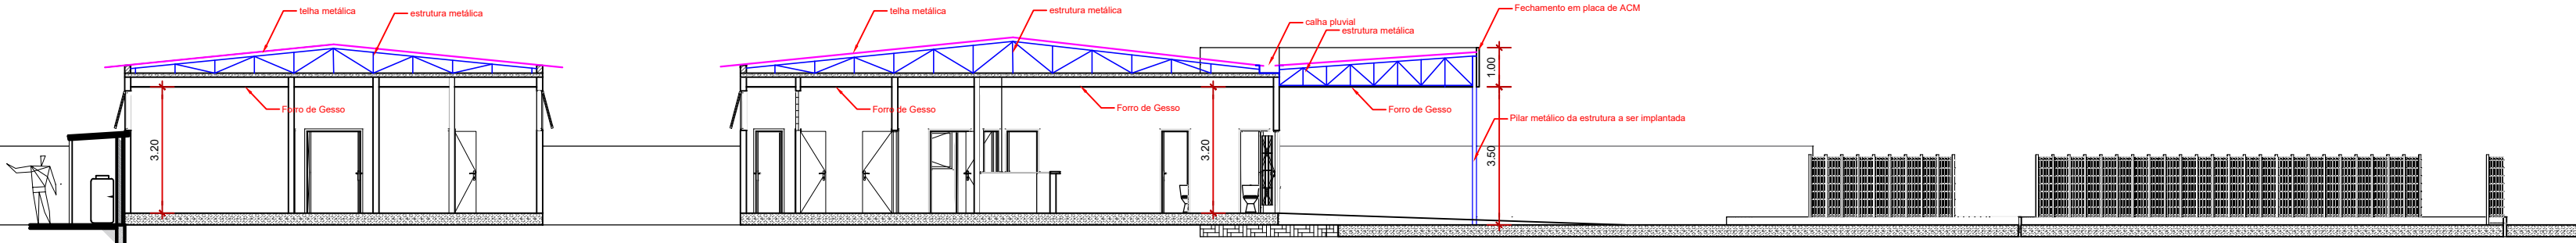

CORTE A

ESCALA: 1/100

CIDADE:	SANTA MARIA DA VITÓRIA- BA		
ENDEREÇO DA OBRA :	Av. Roberto Santos, BAIRRO JARDIM AMERICA, sn		
CLIENTE:	PREFEITURA MUNICIPAL DE SANTA MARIA DA VITORIA		
CNPJ:			
RESPONSÁVEL TÉCNICO :	Engenheiro Civil: Antocélio R. Teixeira		
CLIENTE:	PREFEITURA MUNICIPAL DE SANTA MARIA DA VITORIA		
Responsável Técnico:	Engenheiro Civil: Antocélio R. Teixeira		
	USO:	HOSPITAL MUNICIPAL	
	TÍTULO:	ARQUITETÔNICO	
	CONTEÚDO:	PLANTA DE COBERTURA E CORTES	
	TELEFONE:	ESCALA:	TIPO DE REQUERIMENTO:
	(77) 99860-1519	1/100	OBRA INICIAL
		DESENHO:	DATA:
		ALEXSANDRO	Outubro 2025
			03/05