



1 N2 Ø 5 C/20 C=11

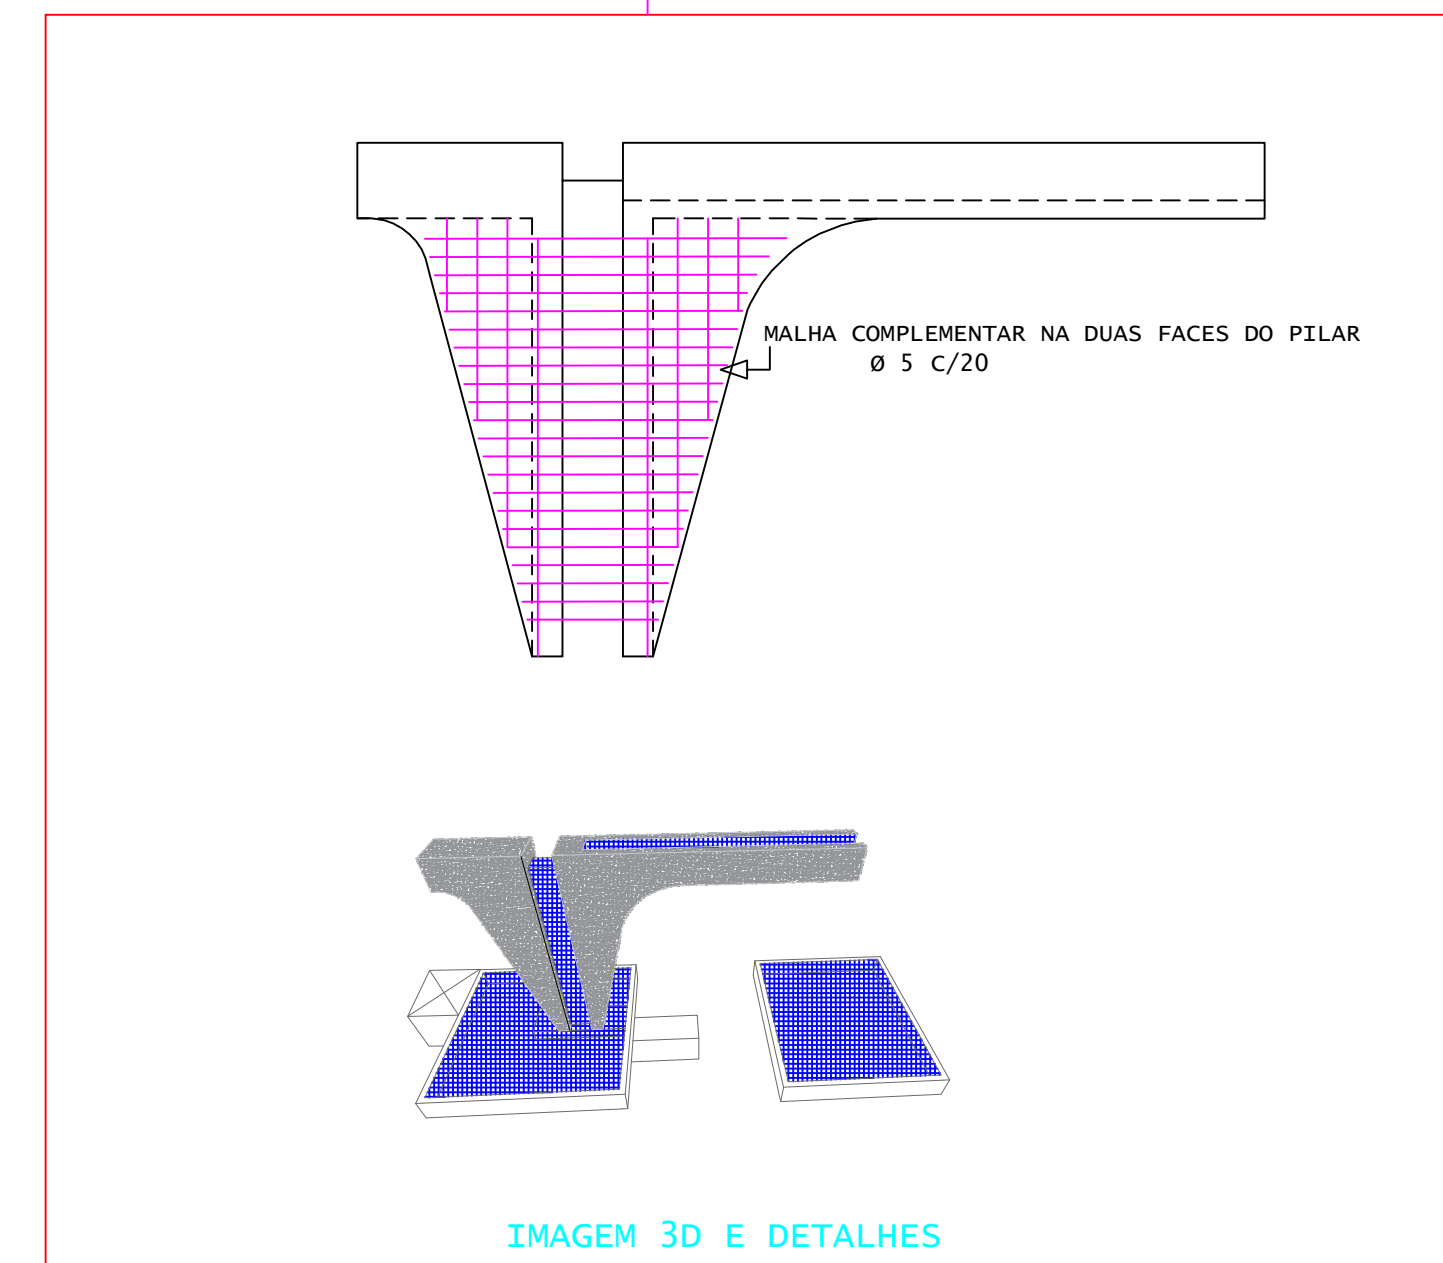

QUADRO DE MODIFICAÇÕES				
L	DATA	DESCRIÇÃO	RESP	VISTO
A				
B				
C				
D				
E				
F				
G				
H				

OBSERVAÇÕES

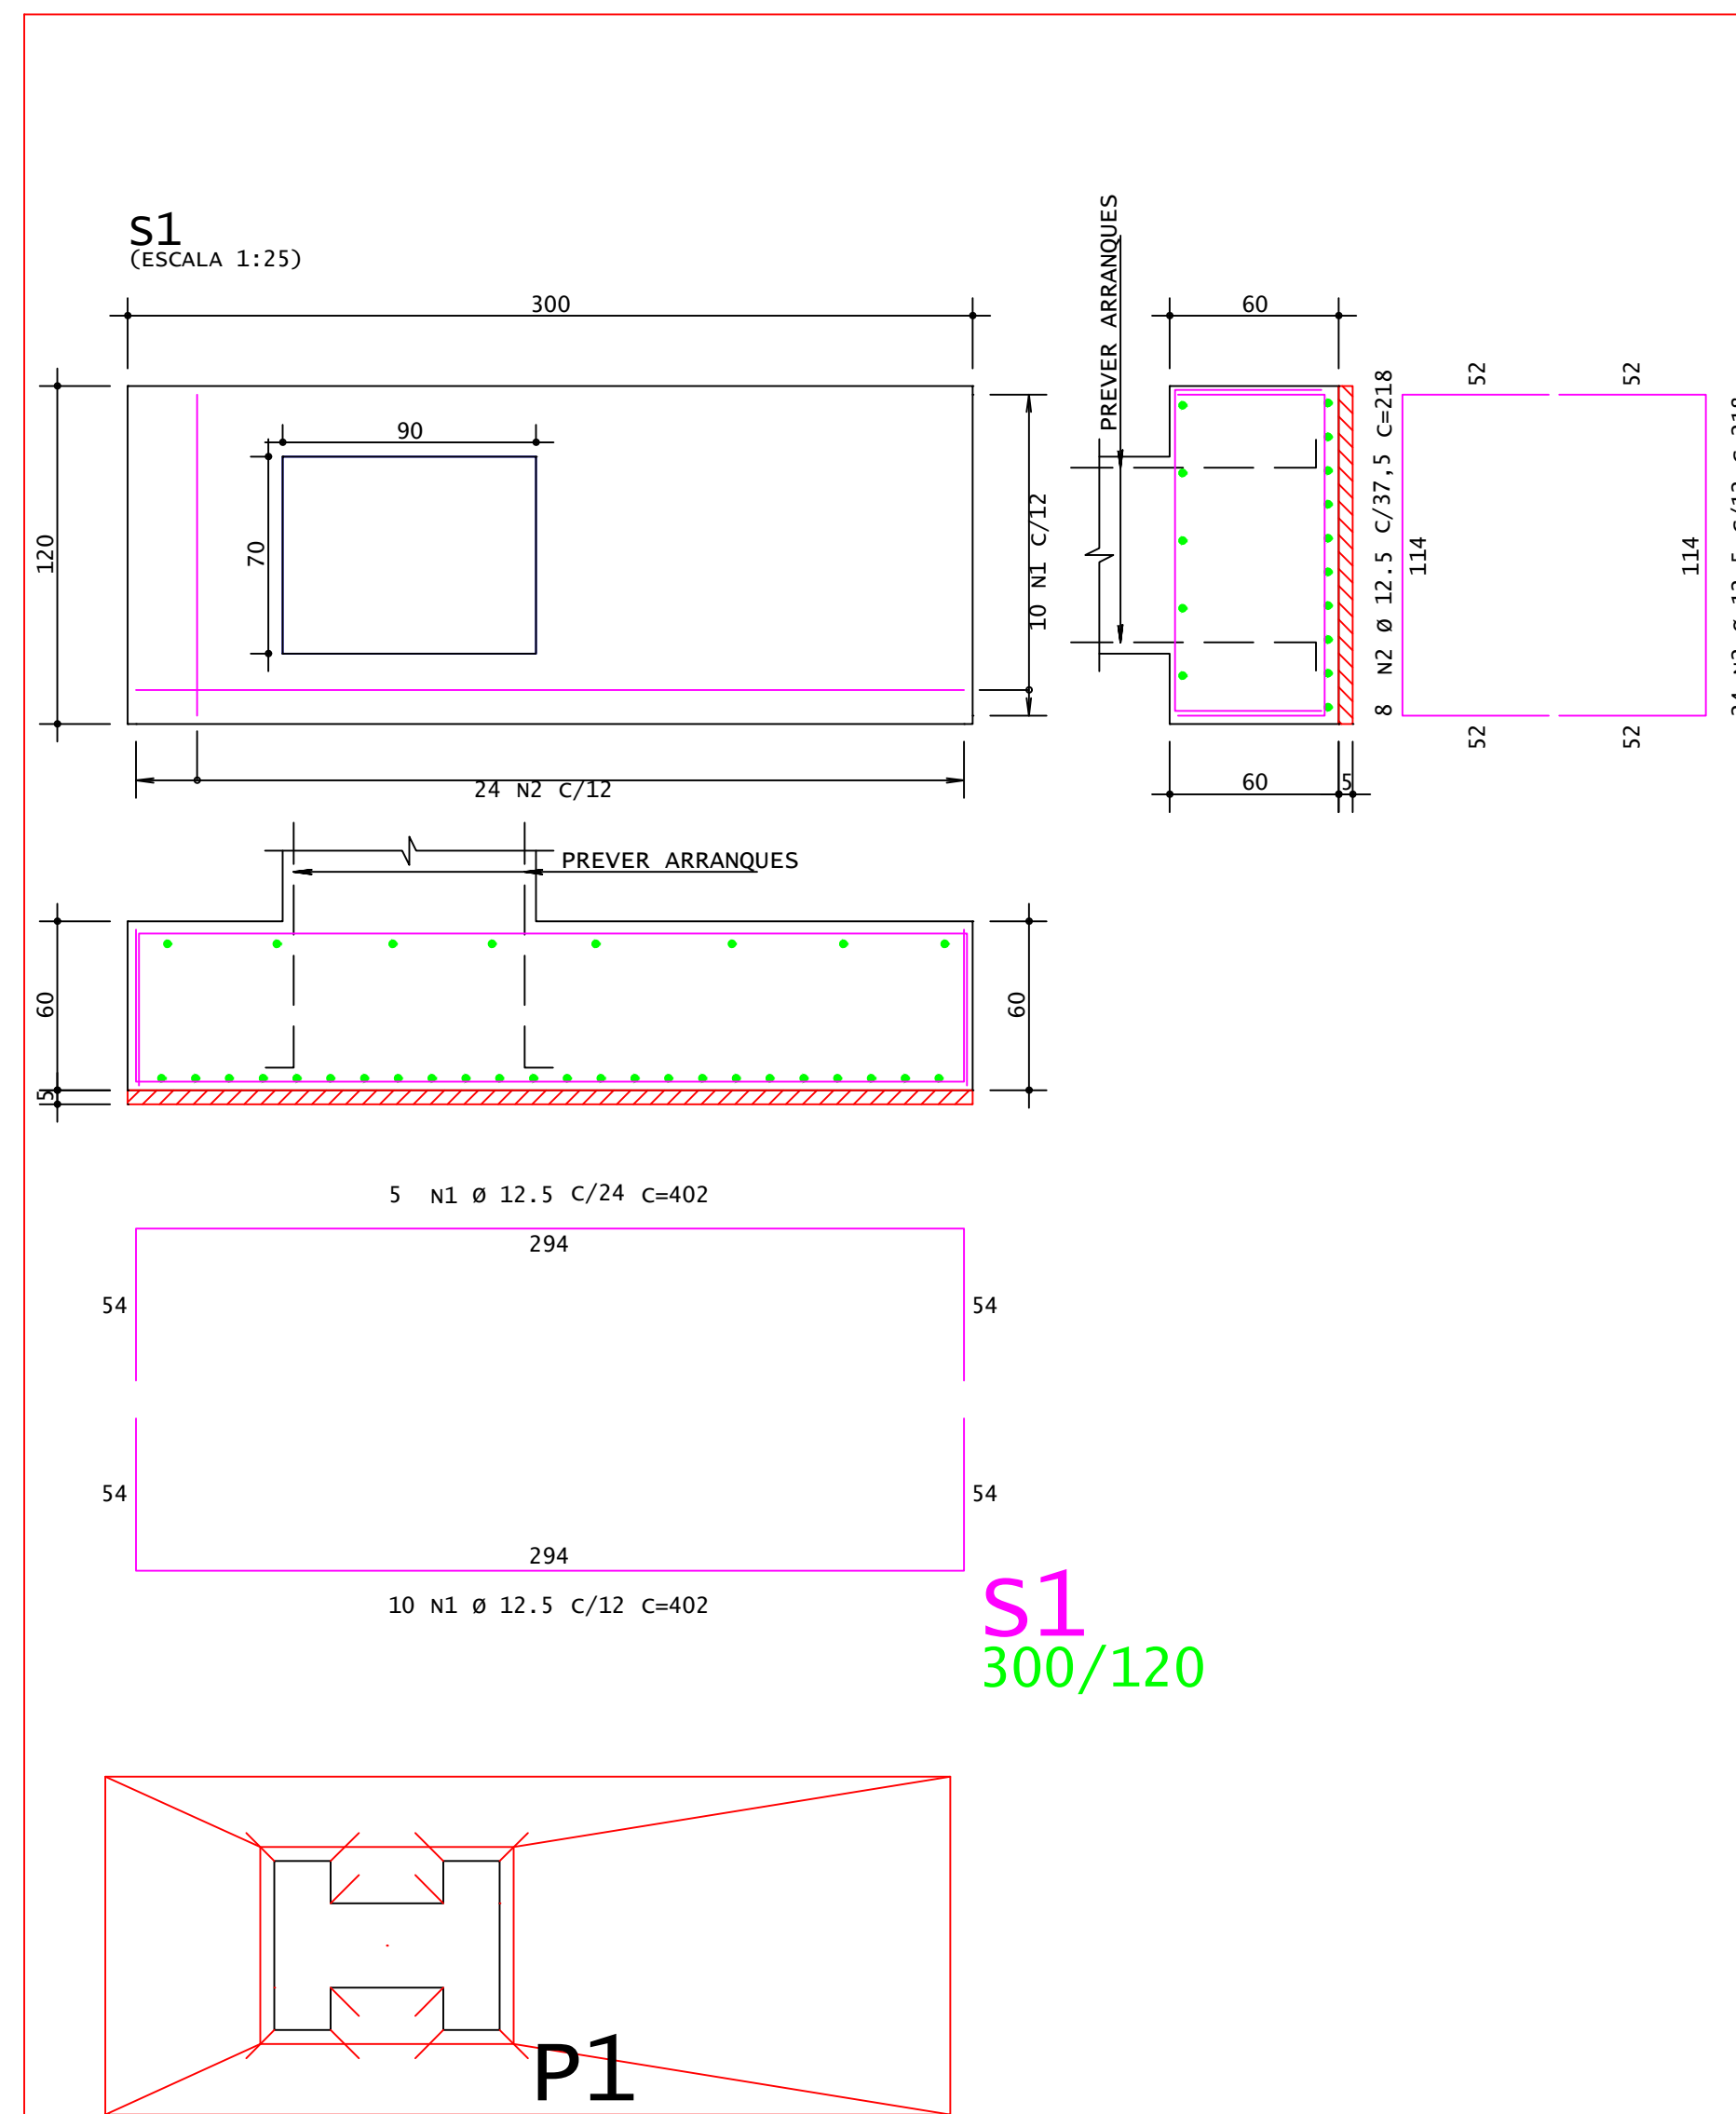

ART PROJETOS E SERVIÇOS LTDA

Travessa Osvaldo Cruz, Nº 381, Centro
Santa Maria da Vitória Bahia
Contato: 77-9 8103 2077
E-mail: contato@artprojetos.com.br
Site: artprojetos.com.br

ANO	Nº OPUS	ITEM	DES. Nº. FOLHA
			001

CLIENTE

PREF. MUNICIPAL DE ST M. DA VITÓRIA

LOCAL

OBRA	MONUMENTO PRÇ. INSS	CONCRETO	DATA
TÍTULO	ESTRUTURAL MONUMENTO	fck = 25 MPa	18/05/2026
AUTOR	ENG .	VISTO AUTOR DOM	REV. N .
			00
PI Lances 1 - 2 / 3 L			DESENHO
SUPERIOR - Armadura negativa horizontal			NON-SUP- LA3-001-R01
SUPERIOR - Armadura negativa vertical			ESCALA
SUPERIOR - Armadura positiva horizontal			1:200
SUPERIOR - Armadura positiva vertical			
V1 / V2 / V3			OBRA N
			0001