




1 Projeto Existente
1 : 75

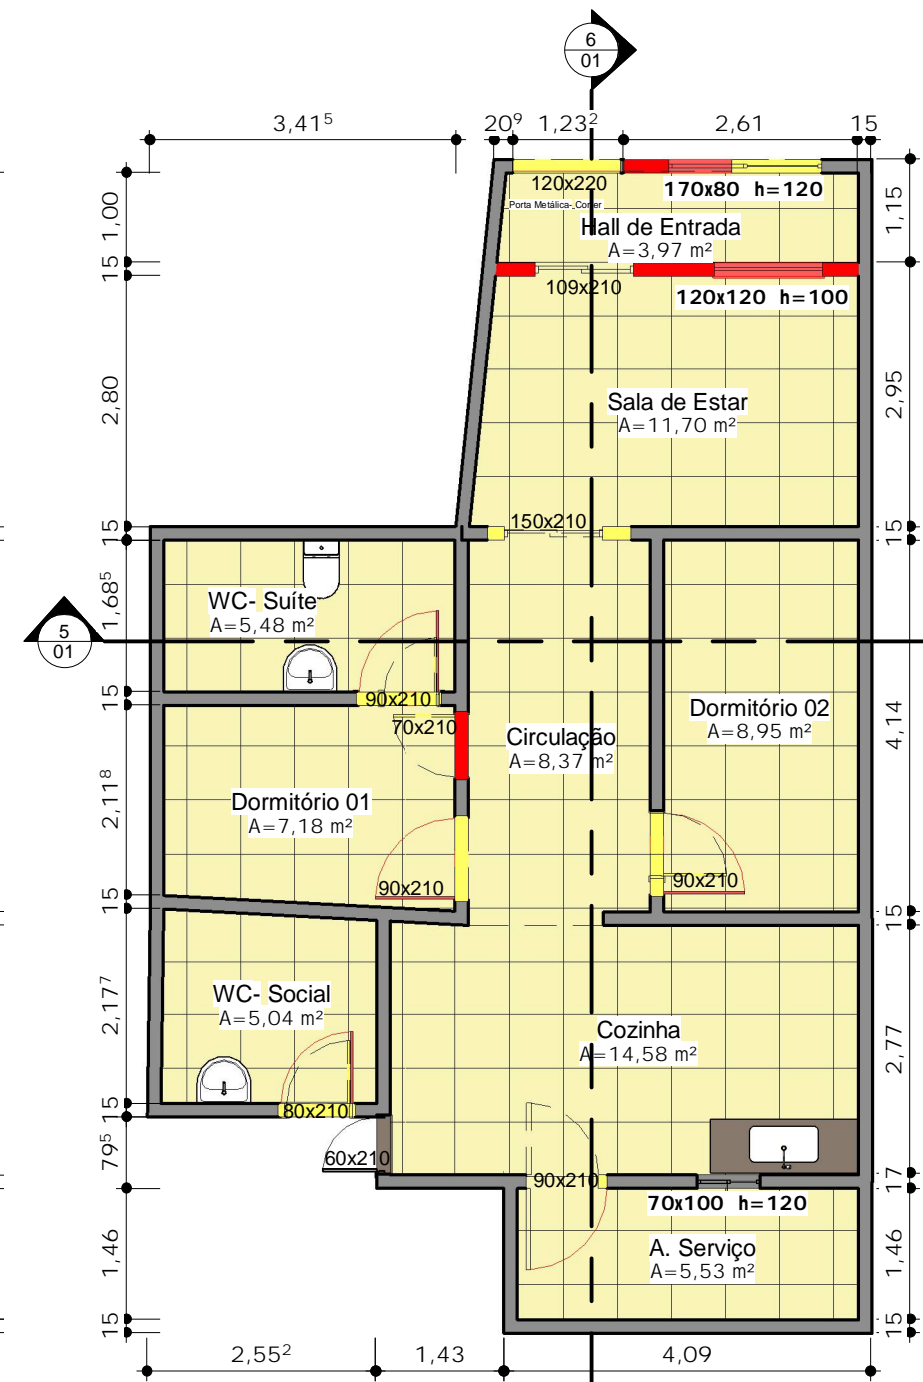


2 Projeto Construtivo
1 : 75

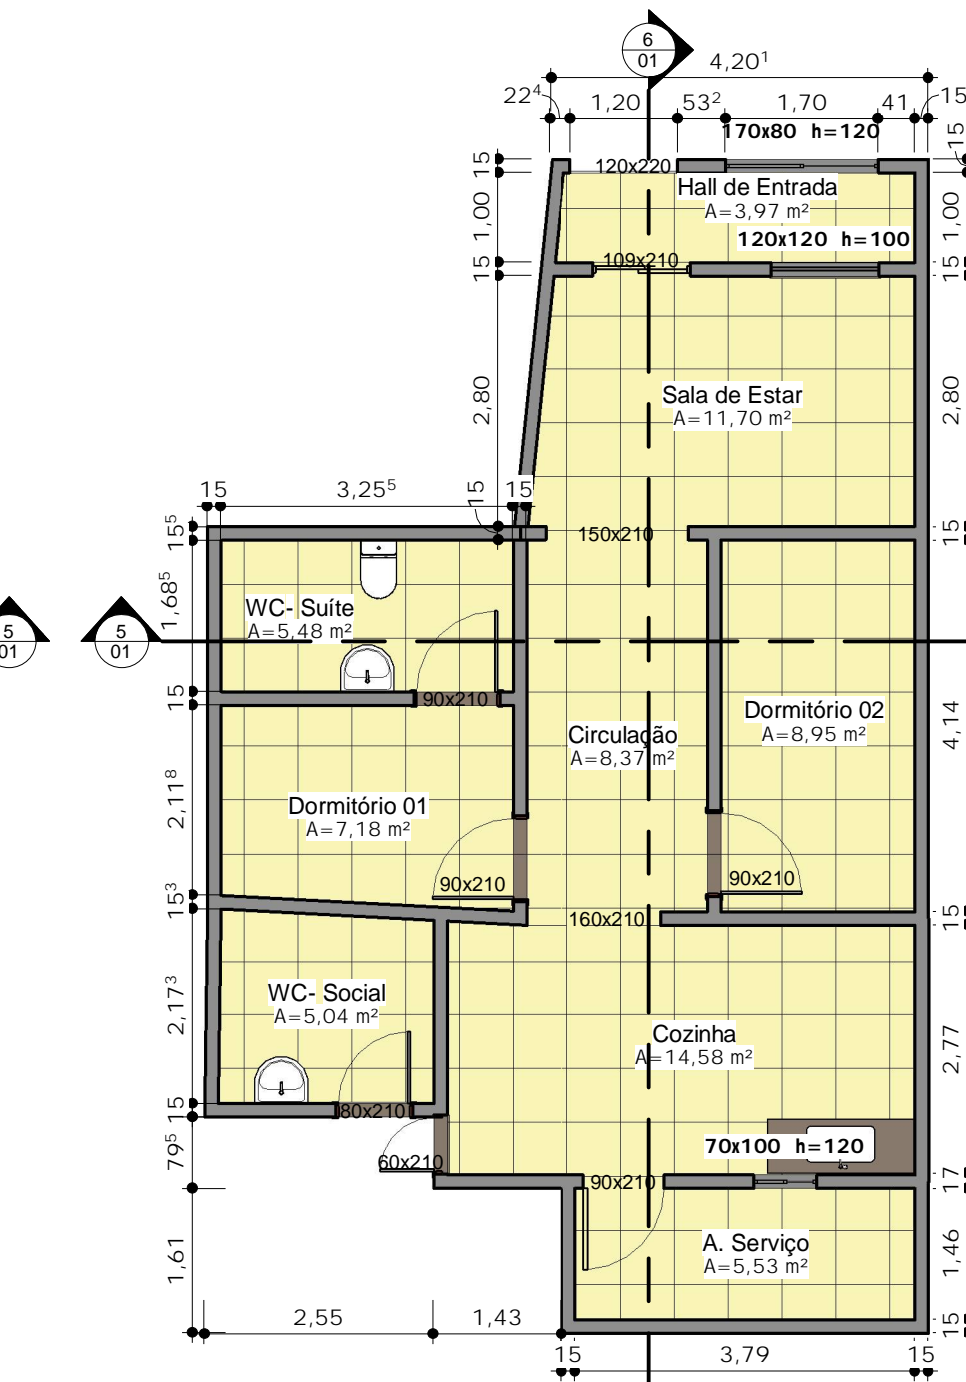


3 Projeto Final
1 : 75

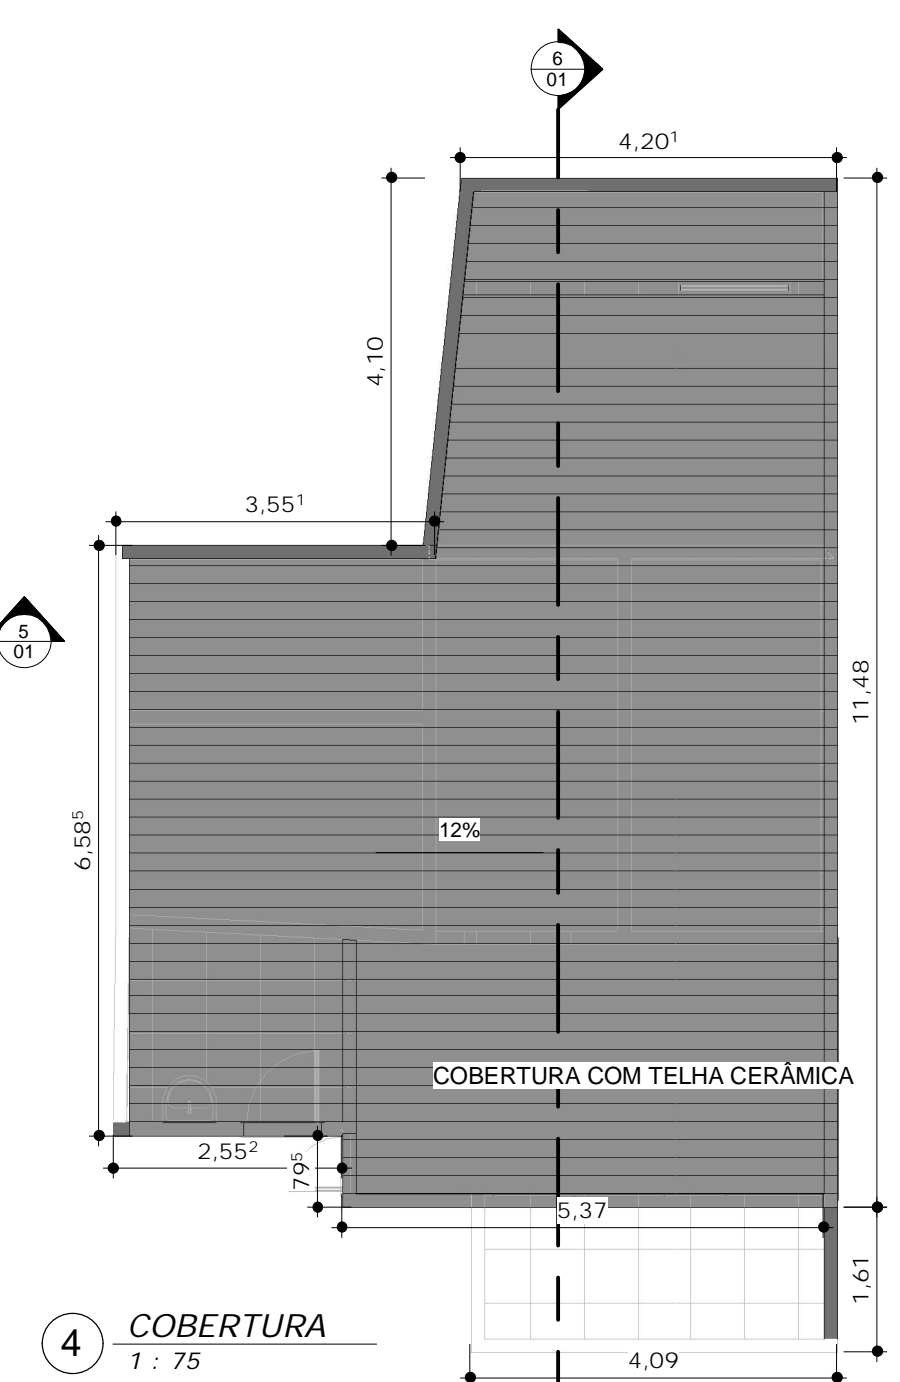


4 COBERTURA
1 : 75

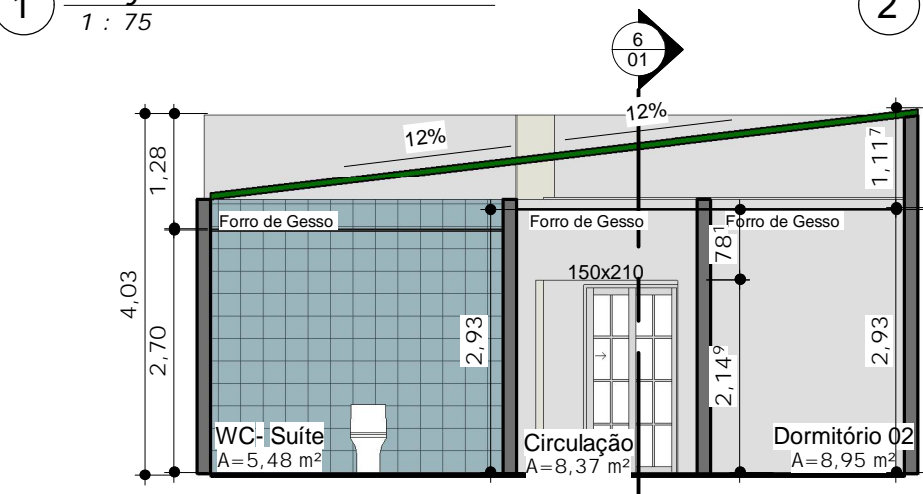


5 CORTA A-A
1 : 75

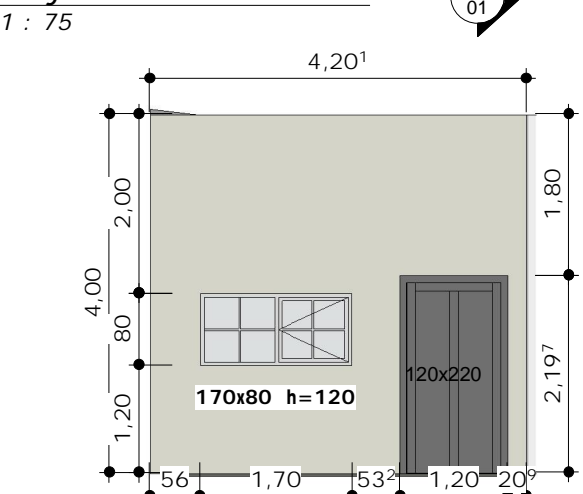

7 FACHADA
1 : 75

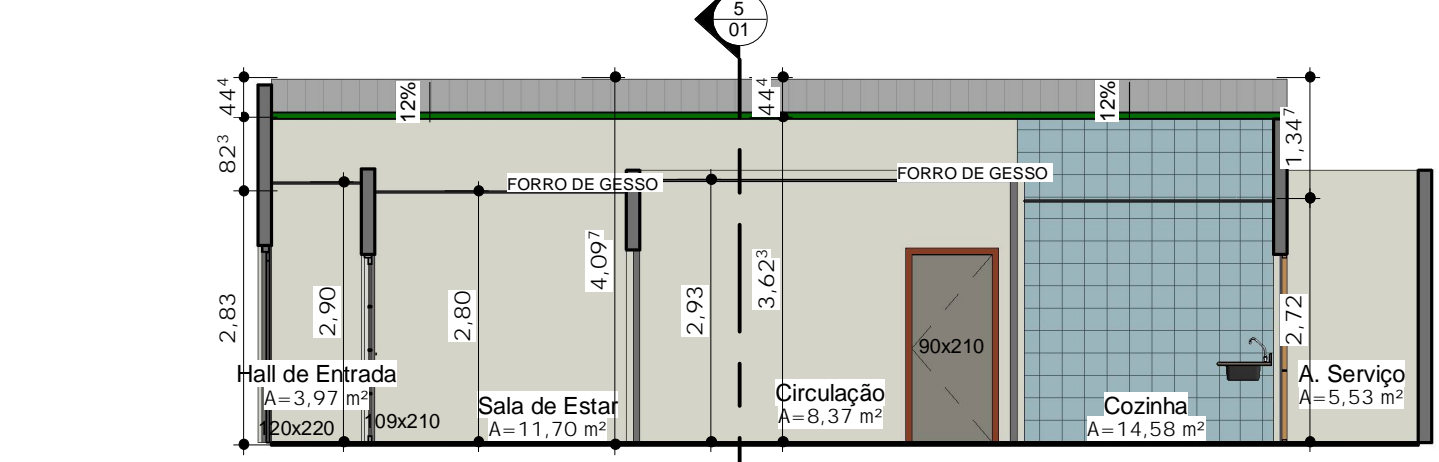

6 CORTE B-B
1 : 75

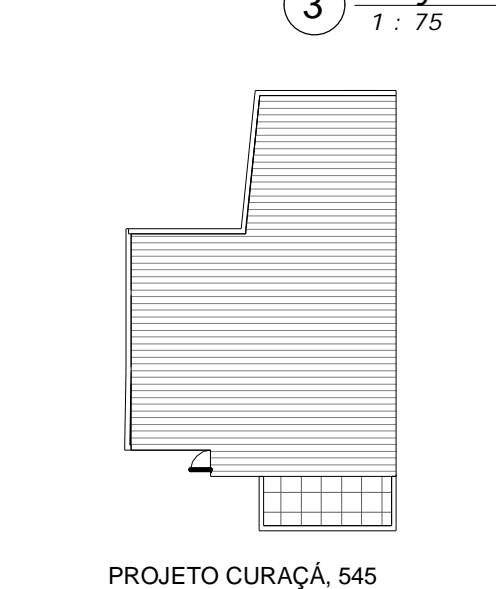

8 SITUAÇÃO
1 : 200

LEGENDA

- PAREDE EXISTENTE
- PAREDE A CONSTRUIR
- PAREDE A DEMOLIR

Tabela de ambiente		
Nome	Área	Perímetro
A. Serviço	5,53 m²	10,50 m
Circulação	8,37 m²	12,32 m
Cozinha	14,58 m²	16,07 m
Dormitório 01	7,18 m²	10,92 m
Dormitório 02	8,95 m²	12,61 m
Hall de Entrada	3,97 m²	9,94 m
Sala de Estar	11,70 m²	13,97 m
WC- Social	5,04 m²	9,00 m
WC- Suíte	5,48 m²	9,88 m
	70,81 m²	105,21 m



PROJETO DE REFORMA

RESIDENCIAL

PROPRIETÁRIO:
ARGEMIRO GRIGÓGIO DA S.
SITO:
PROJETO CURAÇA, 545

Nº de Prancha

01/01

TÍTULO:
PROGRAMA HUMANIZAR

ENGENHEIRO:
ALAN RAFAEL CREA 3000113129

ARQUITETO:

ENGENHEIRO:
ALAN RAFAEL- SEDES

ESCALA:
Como indicado

DATA:
OUTUBRO/2023

DESENHO:
Tec. em Ed. __ CREA-BA 68898