



1 Projeto Existente
1 : 75

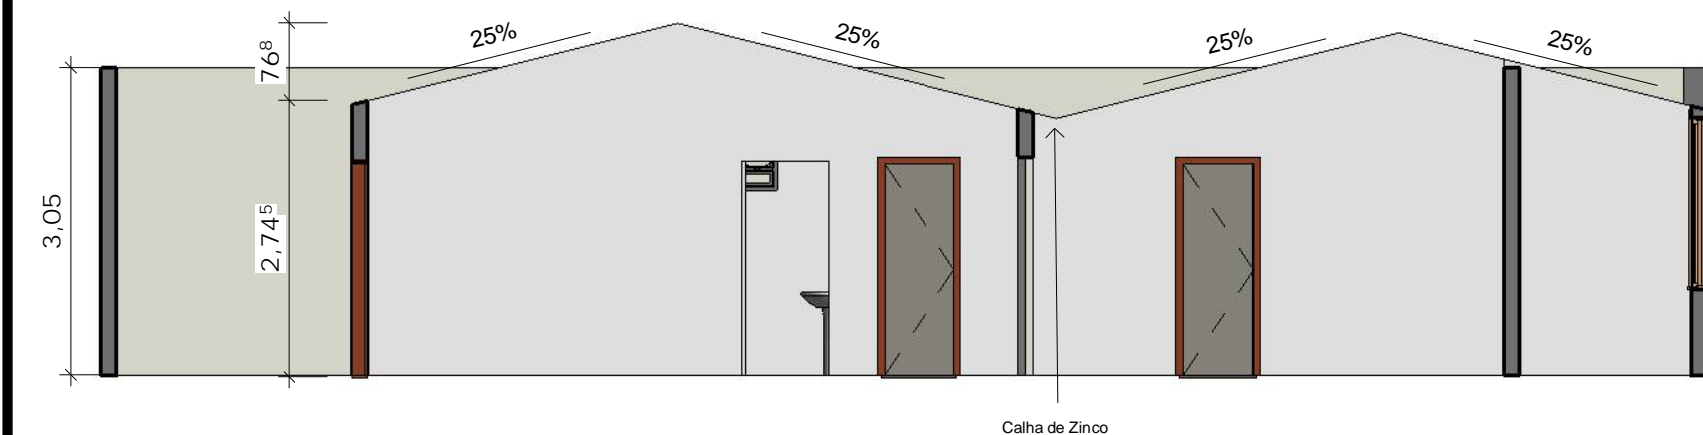


4 CORTE A-A
1 : 75

2 Projeto Construtivo
1 : 75

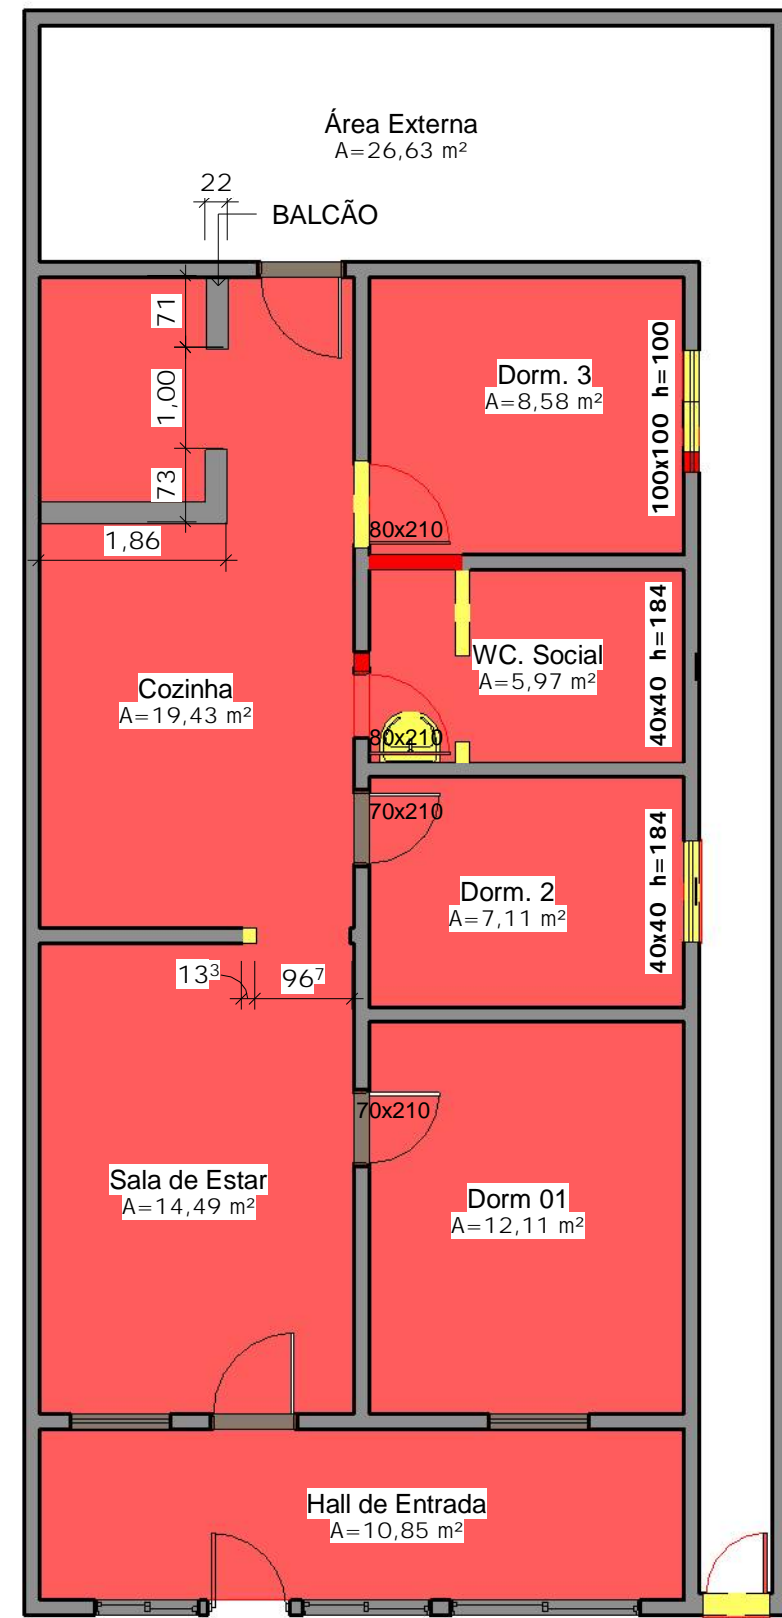

3 Projeto Final
1 : 75

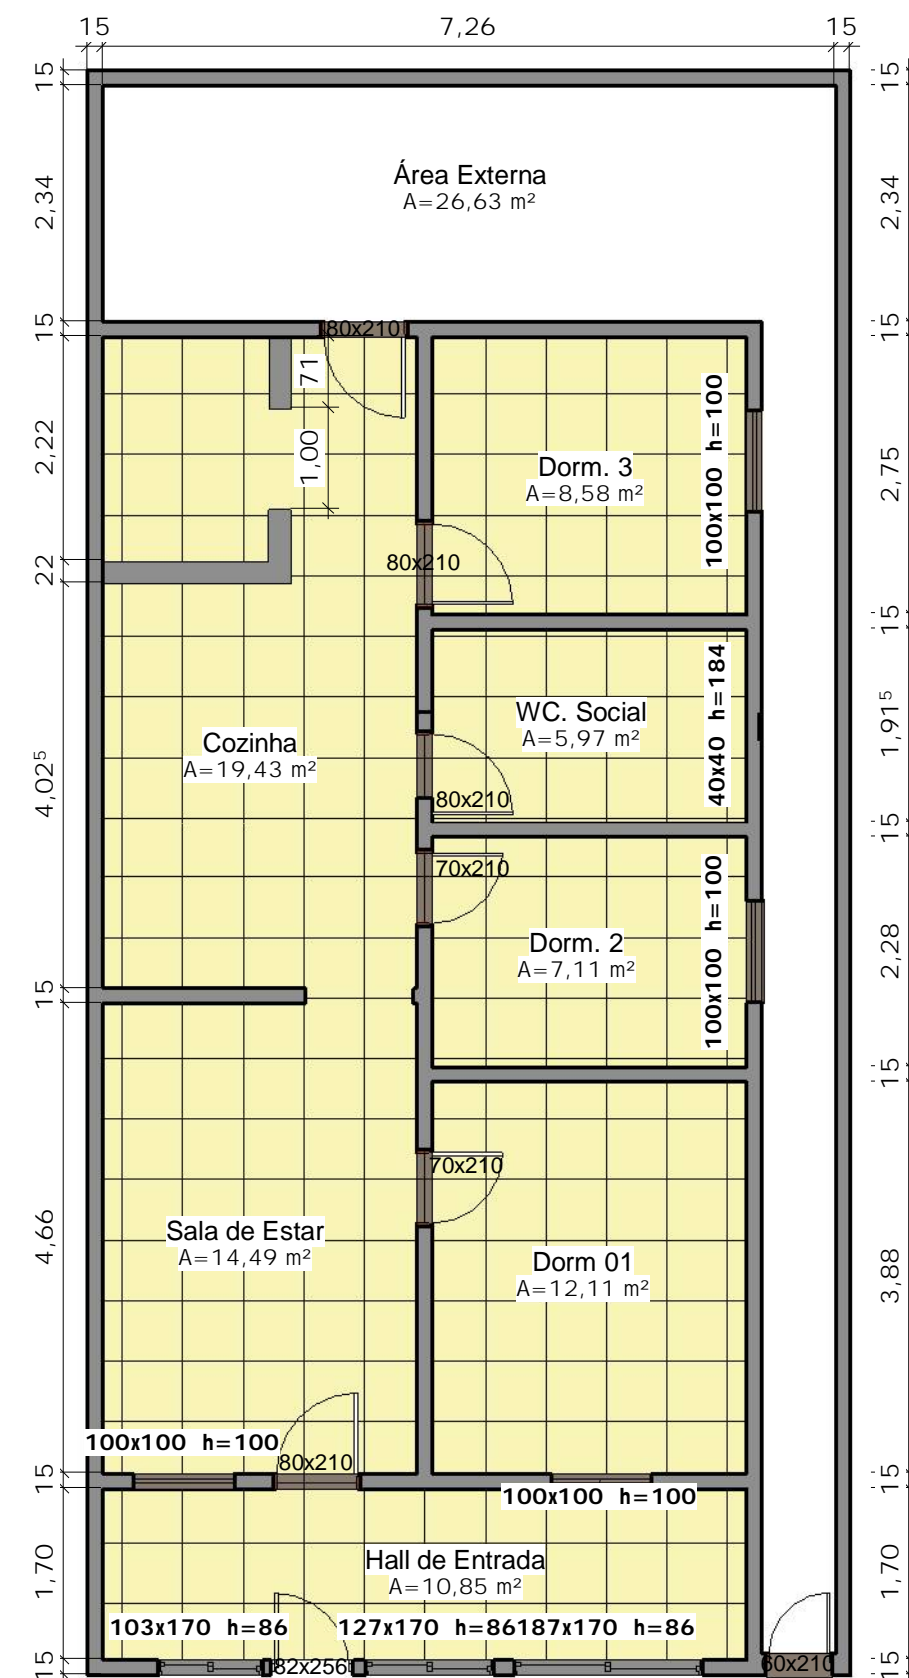

7 COBERTURA
1 : 100



PROJETO ARQUITETÔNICO

RESIDENCIAL

PROPRIETÁRIO:
EURIDES DIAS FEITOSA

SITO:
PARQUE RESIDENCIAL, N° 302

TÍTULO:
PROGRAMA HUMANIZAR

ENGENHEIRO:
ALAN RAFAEL OLIVEIRA DIAS CREA BA 3000113129

ARQUITETO:
RAFAEL.

ENGENHEIRO:
Aprovador


ESCALA:
Como indicado

DATA:
MARÇO/2024

DESENHO:

N° de Prancha

01/01

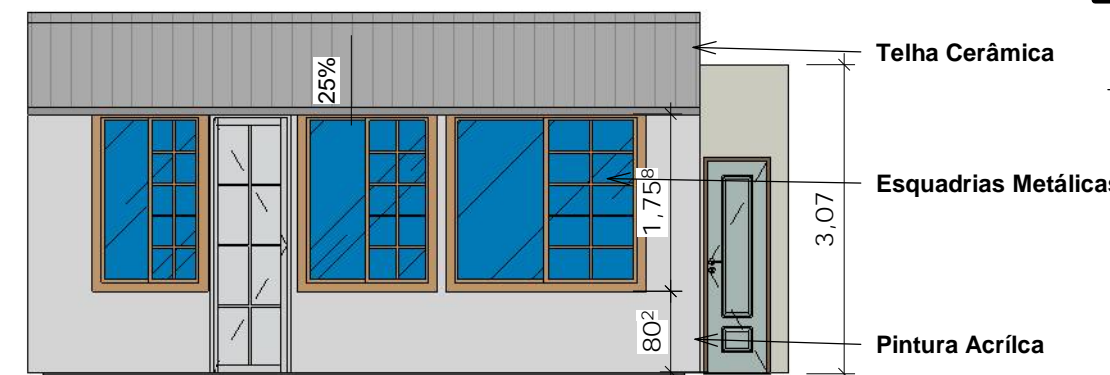

6 FACHADA SUL
1 : 75

LEGENDA

- PAREDE EXISTENTE
- PAREDE A CONSTRUIR
- PAREDE A DEMOLIR