



1 Projeto Existente  
1 : 75


Tabela de ambiente		
Nome	Área	Perímetro
A. sol	2,78 m <sup>2</sup>	7,47 m
Cozinha	11,00 m <sup>2</sup>	14,03 m
Dorm. 02	7,66 m <sup>2</sup>	11,49 m
Dormitório 01	9,64 m <sup>2</sup>	12,42 m
Hall de Entrada	7,22 m <sup>2</sup>	12,54 m
Lavanderia	5,89 m <sup>2</sup>	9,74 m
Oratório	3,39 m <sup>2</sup>	7,38 m
Sala de Estar	17,22 m <sup>2</sup>	22,73 m
Wc- 2	3,33 m <sup>2</sup>	7,32 m
WC-S	5,35 m <sup>2</sup>	9,66 m
73,47 m <sup>2</sup>		114,77 m

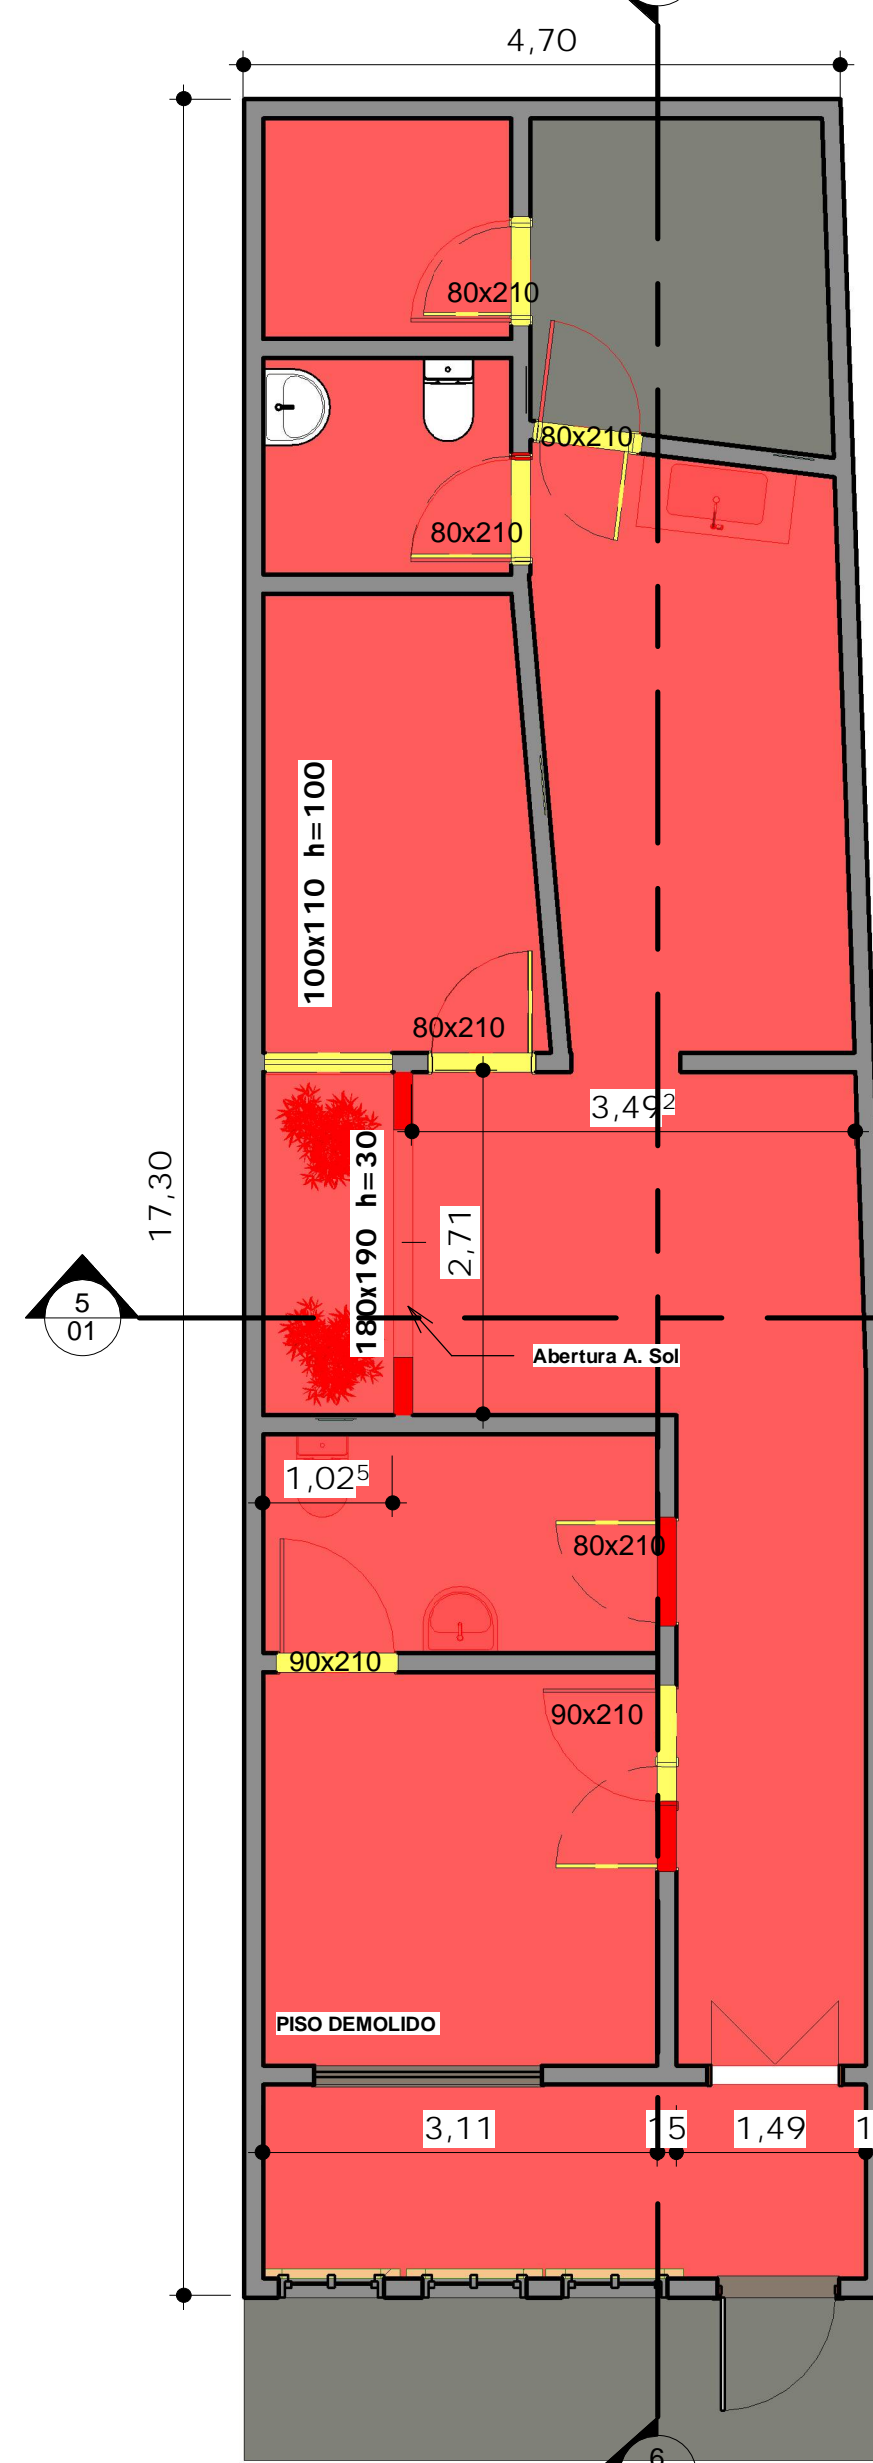

2 Projeto Construtivo  
1 : 75

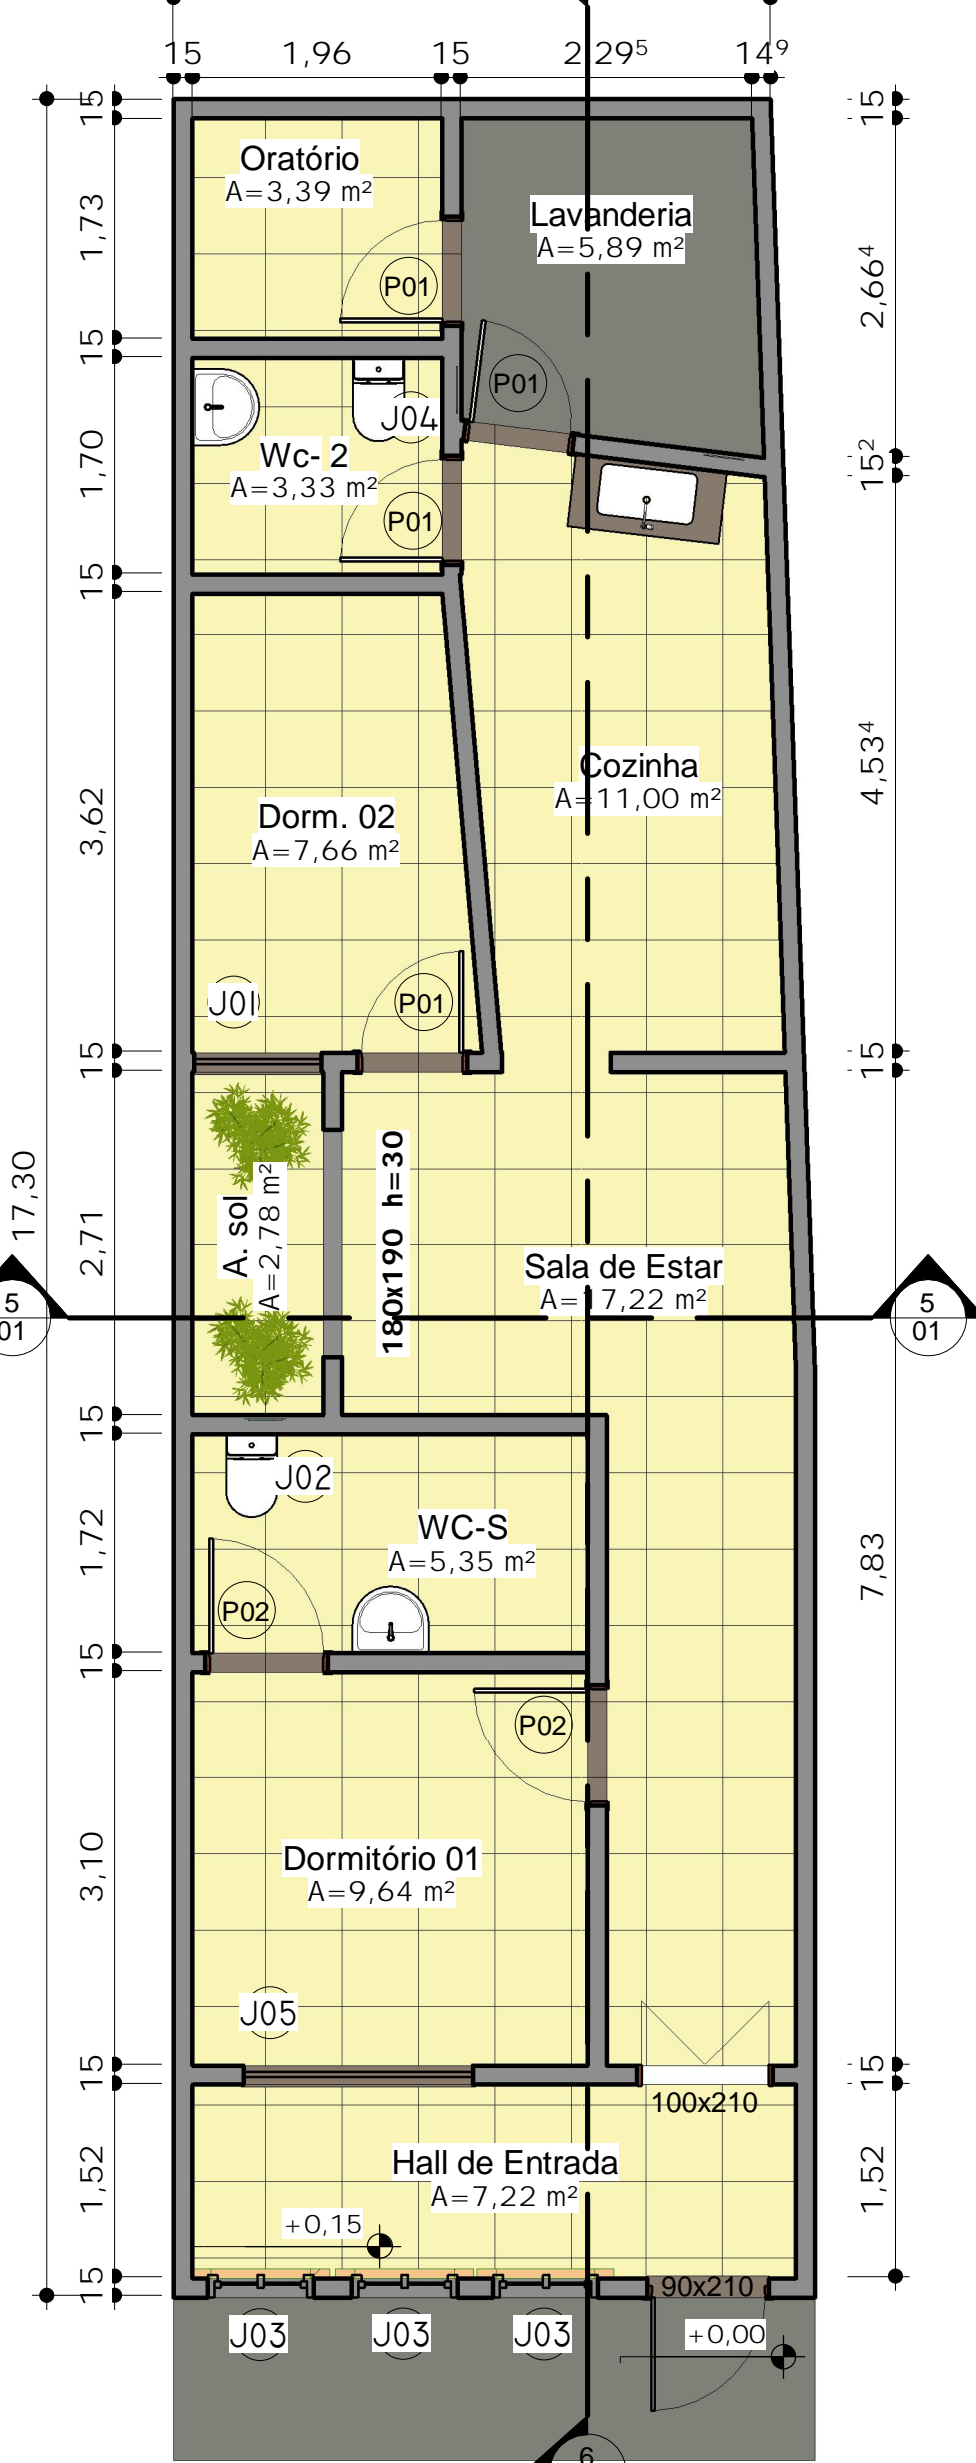

3 Projeto Final  
1 : 75

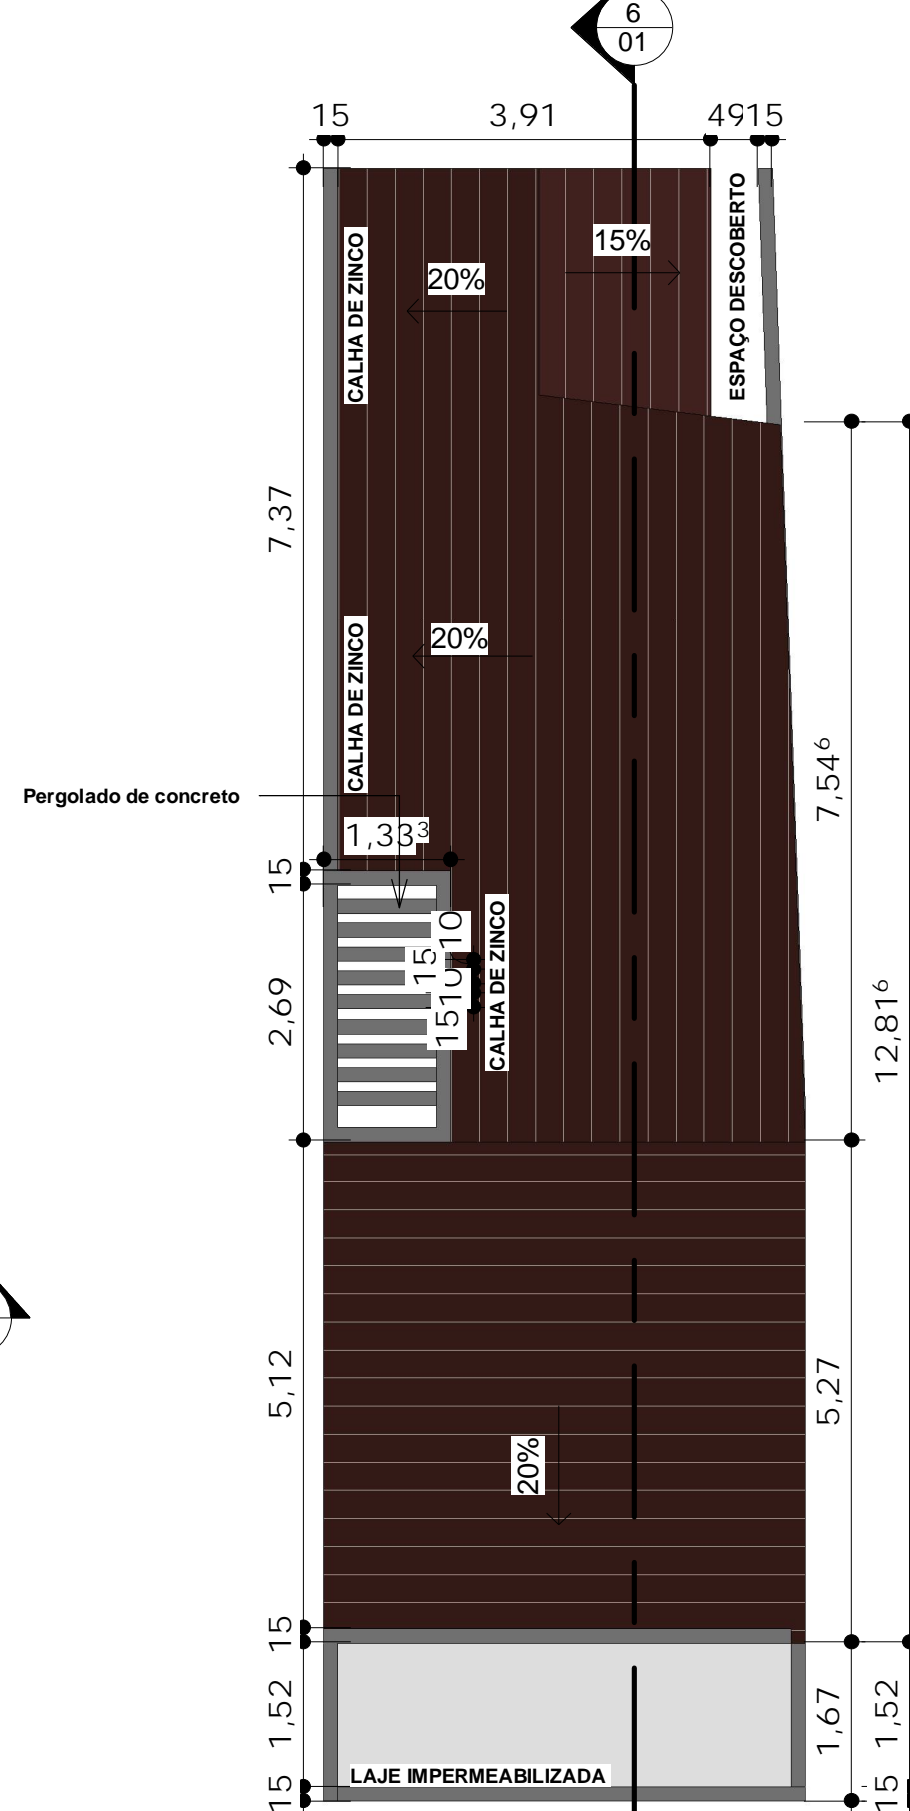


4 COBERTURA  
1 : 100


#### LEGENDA

- PAREDE EXISTENTE
- PAREDE A CONSTRUIR
- PAREDE A DEMOLIR

TABELA DE ESQUADRIAS		
CÓD	DIMENSOES	
	Largura	Altura
2	100 cm	200 cm
P01	80 cm	210 cm
P02	90 cm	210 cm
P03	70 cm	210 cm
P04	100 cm	210 cm
P05	90 cm	210 cm
P06	100 cm	210 cm

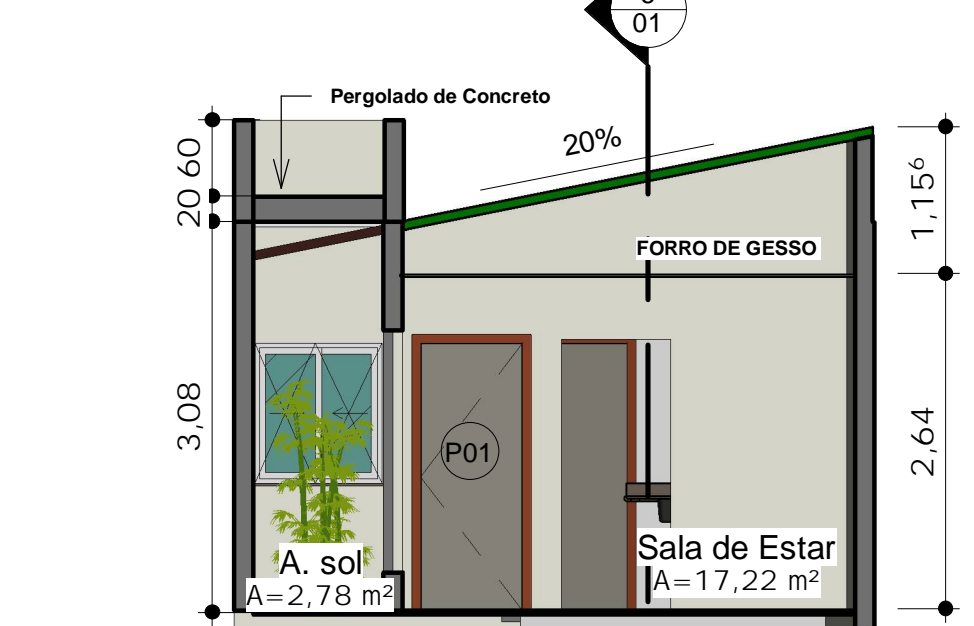

5 CORTE B-B  
1 : 75

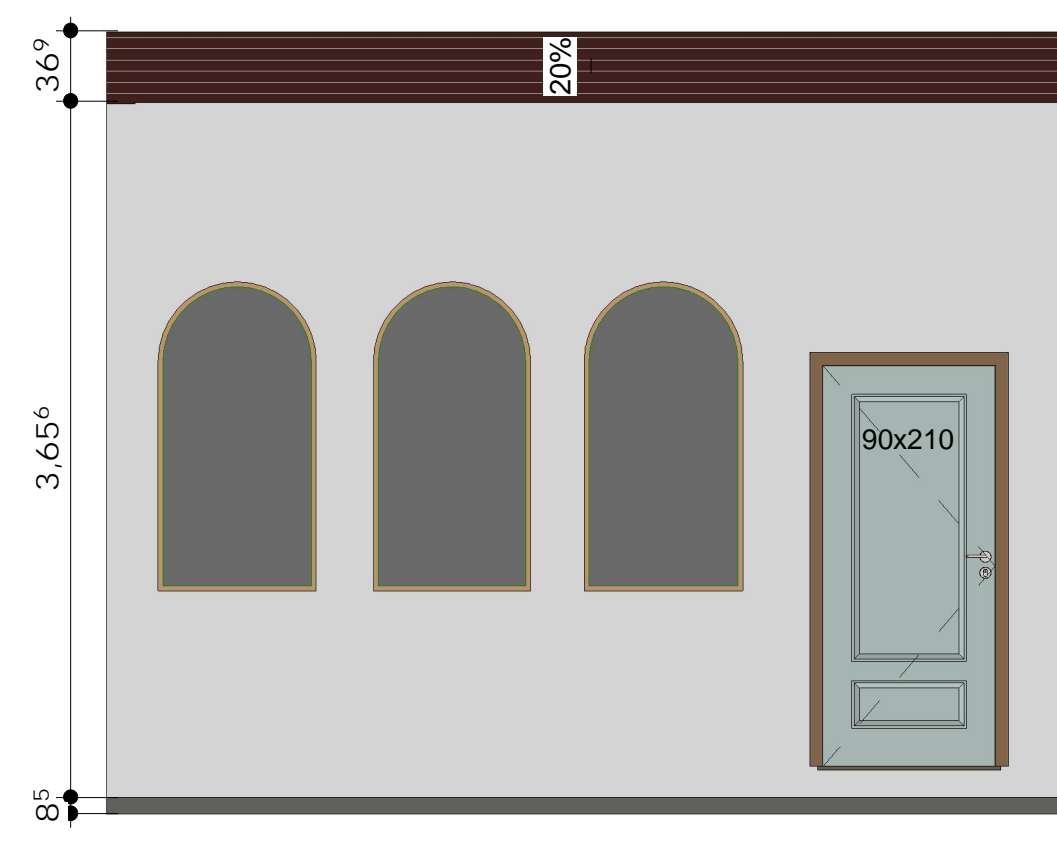

7 FACHADA SUL  
1 : 50



#### PROJETO ARQUITETÔNICO

#### RESIDENCIAL

PROPRIETÁRIO:  
OCTACÍLIA DE O.SANTOS  
SITO:  
CENTRO

Nº de Prancha

01/01

TÍTULO:  
PROJETO DE REFORMA

ENGENHEIRO:  
ALAN RAFAEL O. DIAS


ARQUITETO:  
Projetista

ENGENHEIRO:  
CREA 3000113229-BA

ESCALA:  
Como indicado

DATA:  
SETEMBRO/2023

DESENHO:  
Tec. em Ed. AUTOR CREA-BA 68898

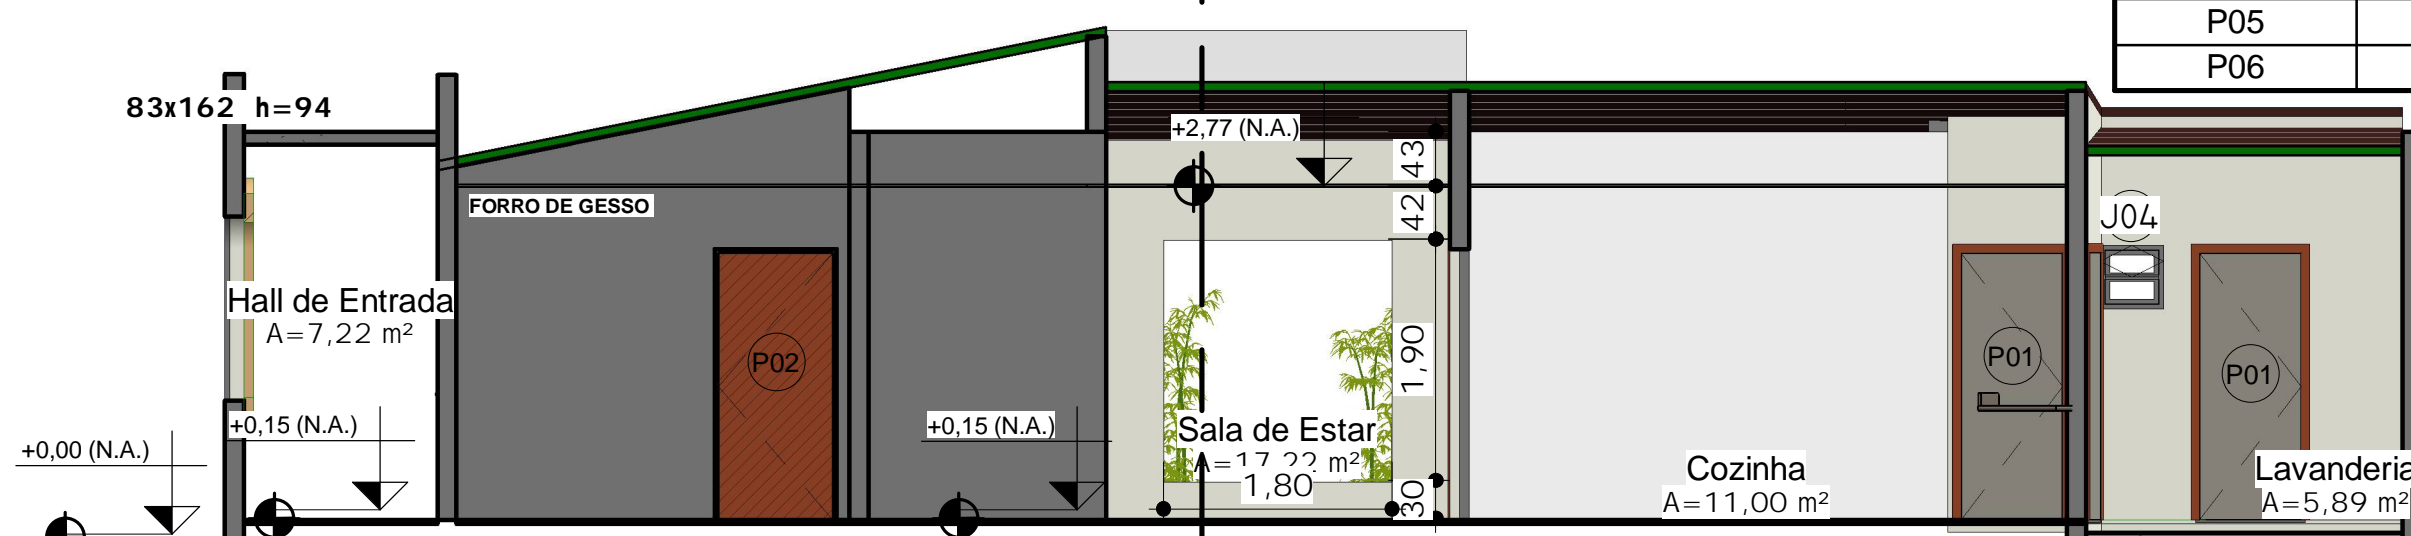

6 CORTE A-A  
1 : 75