



PROJETO

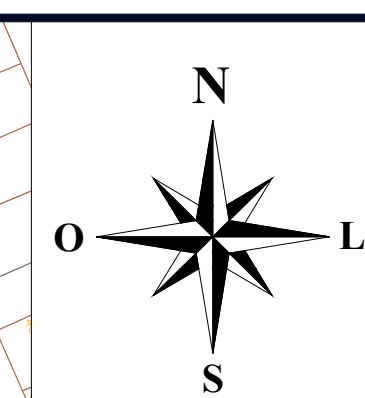

Ponto	Coord. N(Y)	Coord. E(X)
P1	8.956.332,53	336.102,05
P2	8.956.366,54	336.174,70
P3	8.956.295,68	336.209,28
P4	8.956.260,64	336.137,24

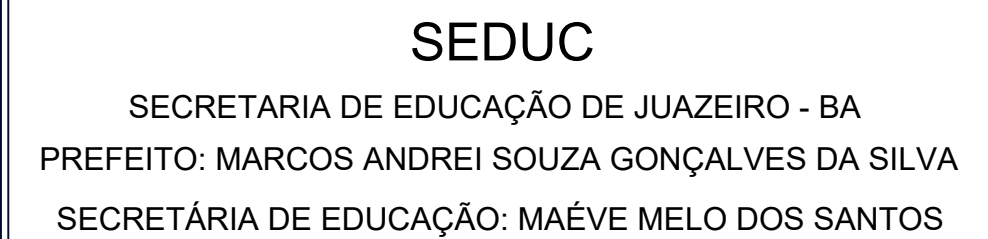

ASSUNTO:
REFORMA E AMPLIAÇÃO DA ESCOLA MUNICIPAL HELENA CELESTINO
MAGALHÃES


ENDEREÇO DA OBRA/SERVIÇO:
RUA 02, S/N, BAIRRO CASTELO BRANCO. JUAZEIRO-BA.

CONTEÚDO DA PRANCHA: PLANTA DE LOCALIZAÇÃO	ESCALA: INDICADA
---	---------------------

	PRANCHA:
--	----------

01 / 03

PLANTA DE LOCALIZAÇÃO
ESC: 1/1500

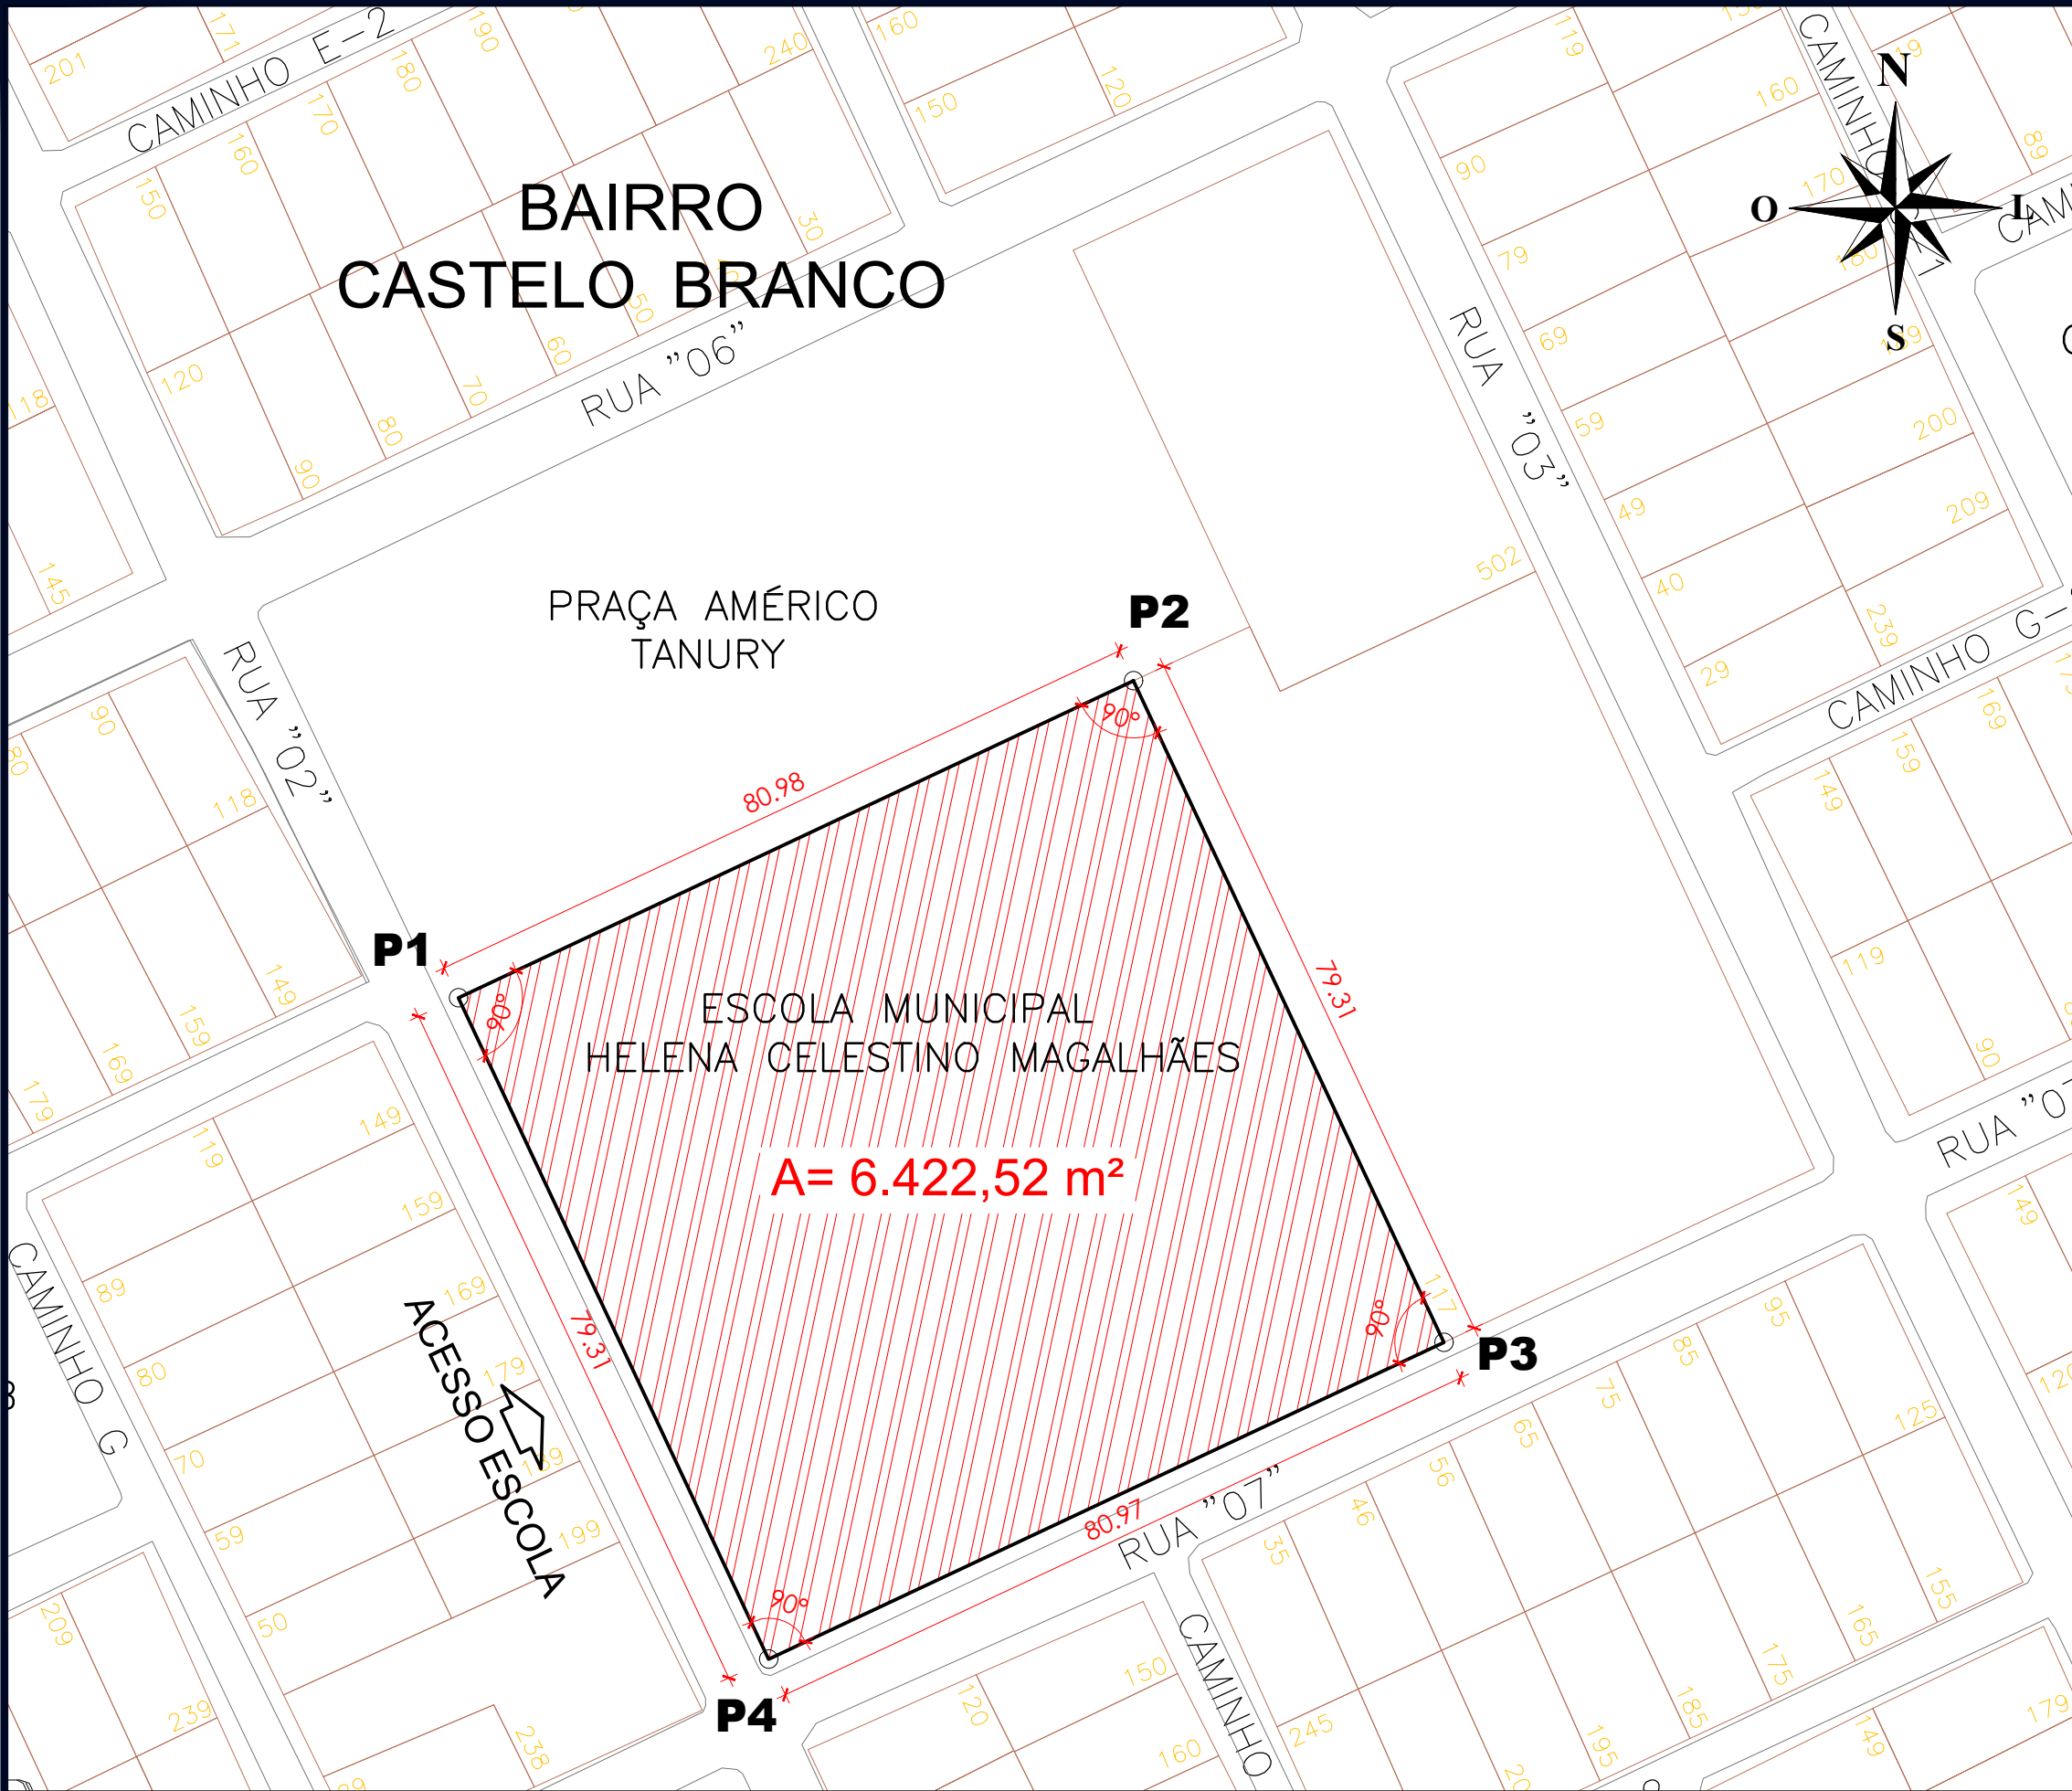

PLANTA DE SITUAÇÃO
ESC: 1/750

COORDENADAS GEOGRÁFICAS EM UTM

Ponto	Coord. N(Y)	Coord. E(X)
P1	8.956.332,54	336.102,05
P2	8.956.366,53	336.174,70
P3	8.956.295,68	336.209,28
P4	8.956.260,64	336.137,24



SEDUC

SECRETARIA DE EDUCAÇÃO DE JUAZEIRO - BA
PREFEITO: MARCOS ANDREI SOUZA GONÇALVES DA SILVA
SECRETÁRIA DE EDUCAÇÃO: MAÉVE MELO DOS SANTOS

PROJETO ARQUITETÔNICO

ASSUNTO:
REFORMA E AMPLIAÇÃO DA ESCOLA MUNICIPAL HELENA CELESTINO
MAGALHÃES

RESPONSÁVEL TÉCNICO PELA AUTORIA DO PROJETO:
HANNAH SANTOS
Arquiteta e Urbanista CAU A148865-1

Documento assinado digitalmente
HANNAH SAMARA JULIAO SANTOS
Data: 11/12/2025 20:42:48-0300
Verifique em <https://validar.itu.gov.br>

ENDEREÇO DA OBRA/SERVIÇO:
RUA 02, S/N, BAIRRO CASTELO BRANCO. JUAZEIRO-BA.

LOCALIZAÇÃO GEOGRÁFICA DA OBRA/SERVIÇO:
-9.438591, -40.492414

DESENHADO POR:
HANNAH

CONTEÚDO DA PRANCHA:
PLANTA DE SITUAÇÃO


ESCALA:
INDICADA

DATA:
10/12/2025

PRANCHA:

02 / 03

ÁREAS:
ÁREA TOTAL DO TERRENO = $6.422,52 \text{ m}^2$
ÁREA TOTAL DA AMPLIAÇÃO = $3.360,79 \text{ m}^2$

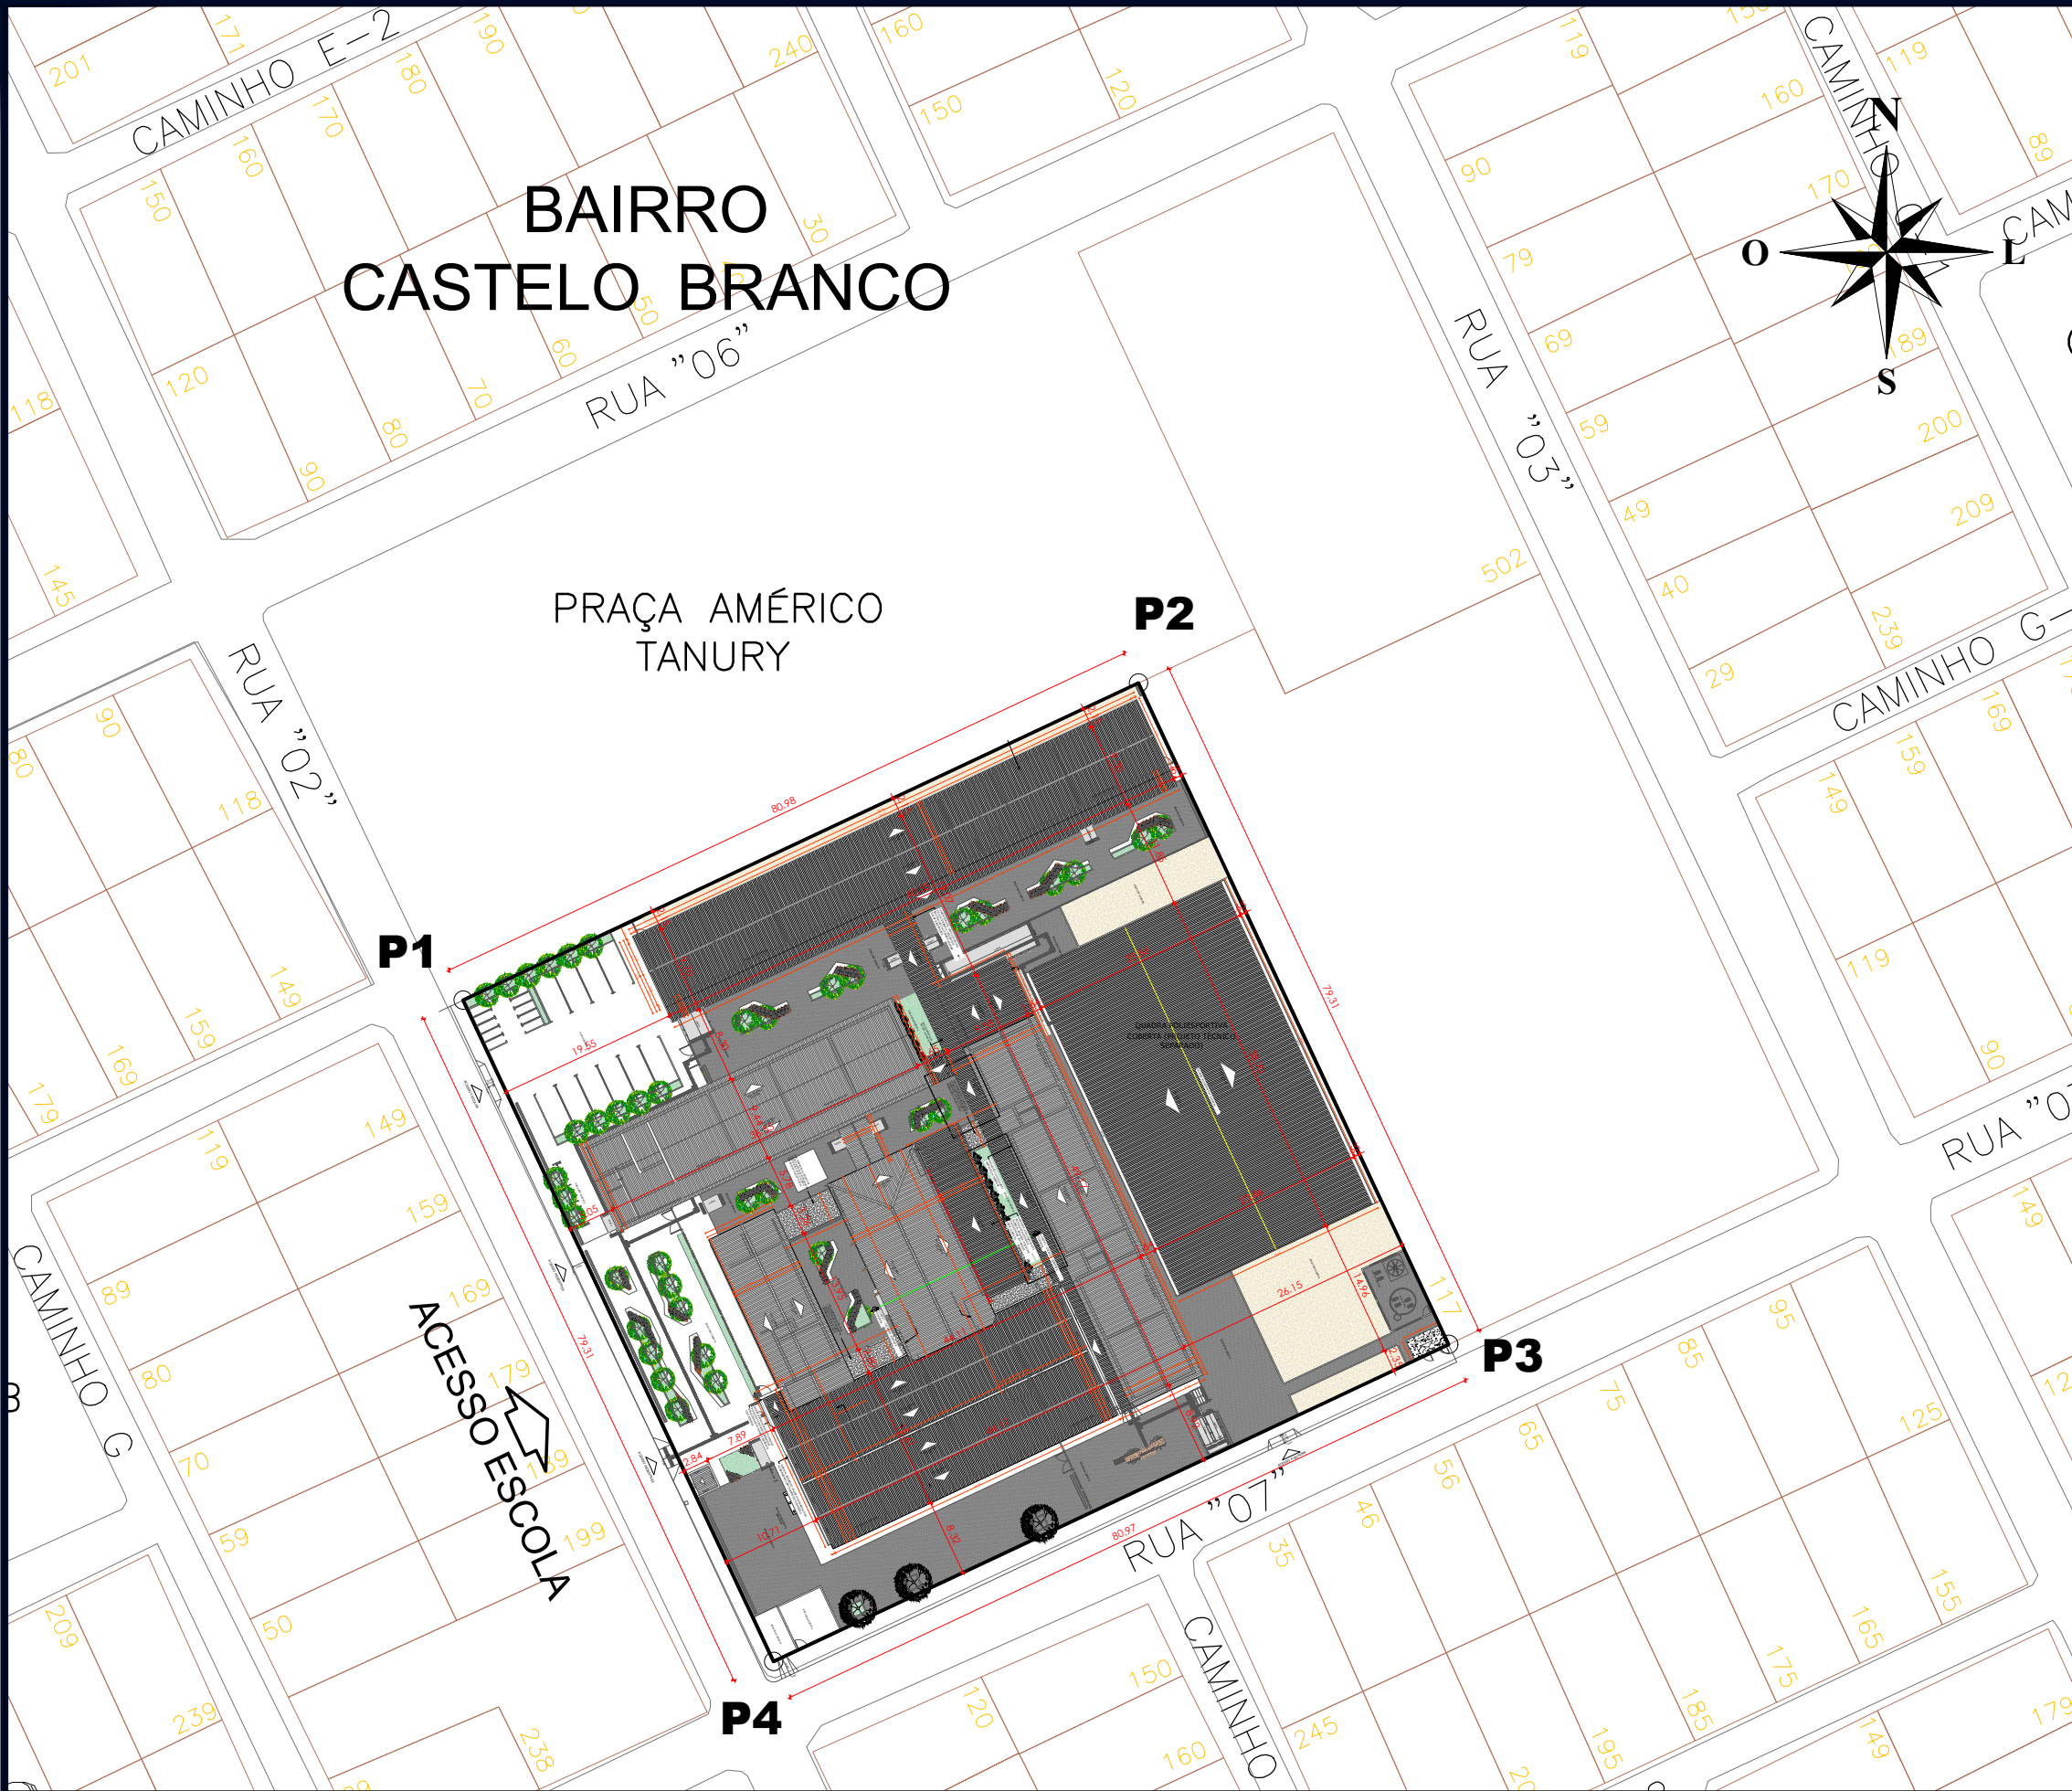

PLANTA DE IMPLANTAÇÃO
ESC: 1/750

COORDENADAS GEOGRÁFICAS EM UTM

Ponto	Coord. N(Y)	Coord. E(X)
P1	8.956.332,54	336.102,05
P2	8.956.366,53	336.174,70
P3	8.956.295,68	336.209,28
P4	8.956.260,64	336.137,24



SEDUC

SECRETARIA DE EDUCAÇÃO DE JUAZEIRO - BA
PREFEITO: MARCOS ANDREI SOUZA GONÇALVES DA SILVA
SECRETÁRIA DE EDUCAÇÃO: MAÉVE MELO DOS SANTOS

PROJETO ARQUITETÔNICO

ASSUNTO:
REFORMA E AMPLIAÇÃO DA ESCOLA MUNICIPAL HELENA CELESTINO
MAGALHÃES

RESPONSÁVEL TÉCNICO PELA AUTORIA DO PROJETO:
HANNAH SANTOS
Arquiteta e Urbanista CAU A148865-1

Documento assinado digitalmente
gov.br HANNAH SAMARA JULIAO SANTOS
Data: 11/12/2025 20:42:48-0300
Verifique em <https://validar.iti.gov.br>

ENDEREÇO DA OBRA/SERVIÇO:
RUA 02, S/N, BAIRRO CASTELO BRANCO. JUAZEIRO-BA.

LOCALIZAÇÃO GEOGRÁFICA DA OBRA/SERVIÇO:
-9.438591, -40.492414

DESENHADO POR:
HANNAH

CONTEÚDO DA PRANCHA:
PLANTA DE IMPLANTAÇÃO

ESCALA:
INDICADA

DATA:
10/12/2025

PRANCHA:

03 /03

ÁREAS:
ÁREA TOTAL DO TERRENO = 6.422,52 m²
ÁREA TOTAL DA AMPLIAÇÃO = 3.360,79 m²