

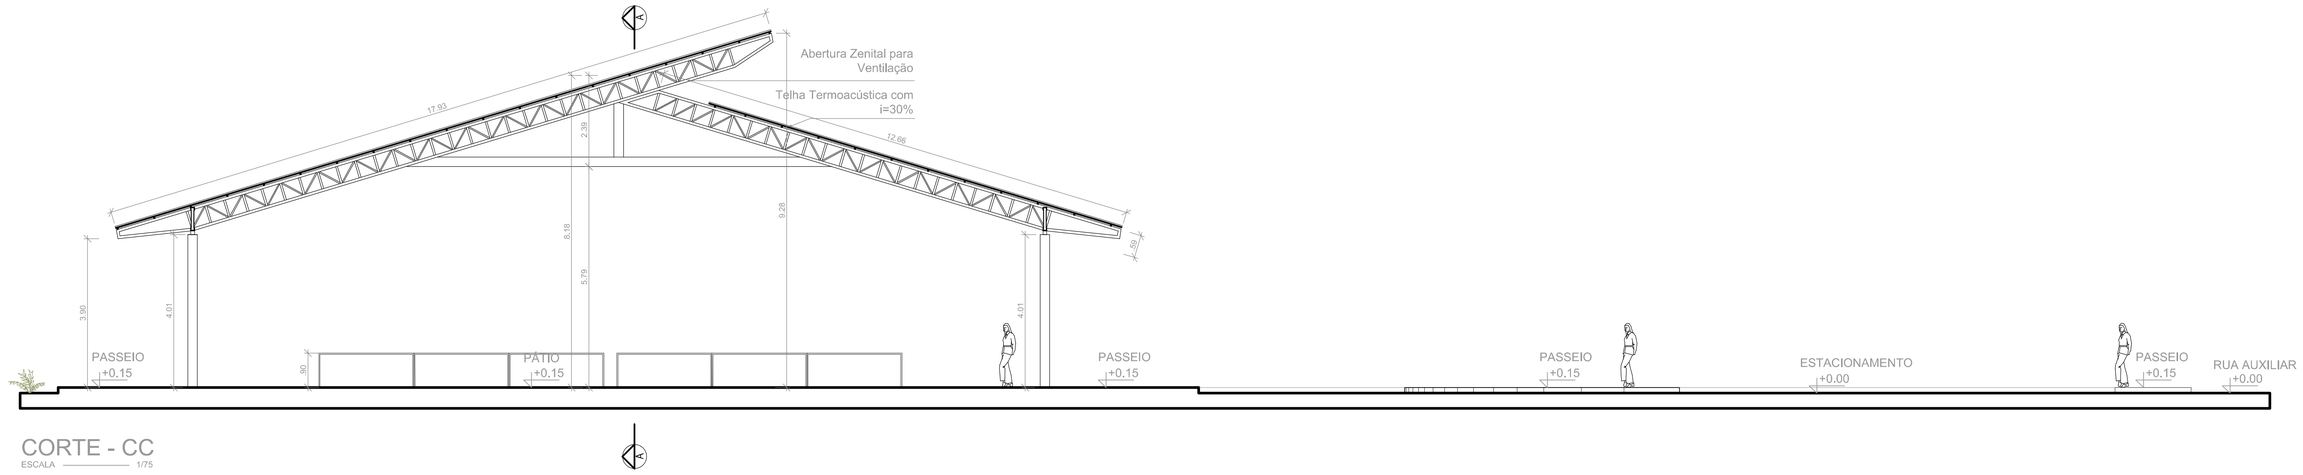


CORTE - CC
ESCALA 1/75

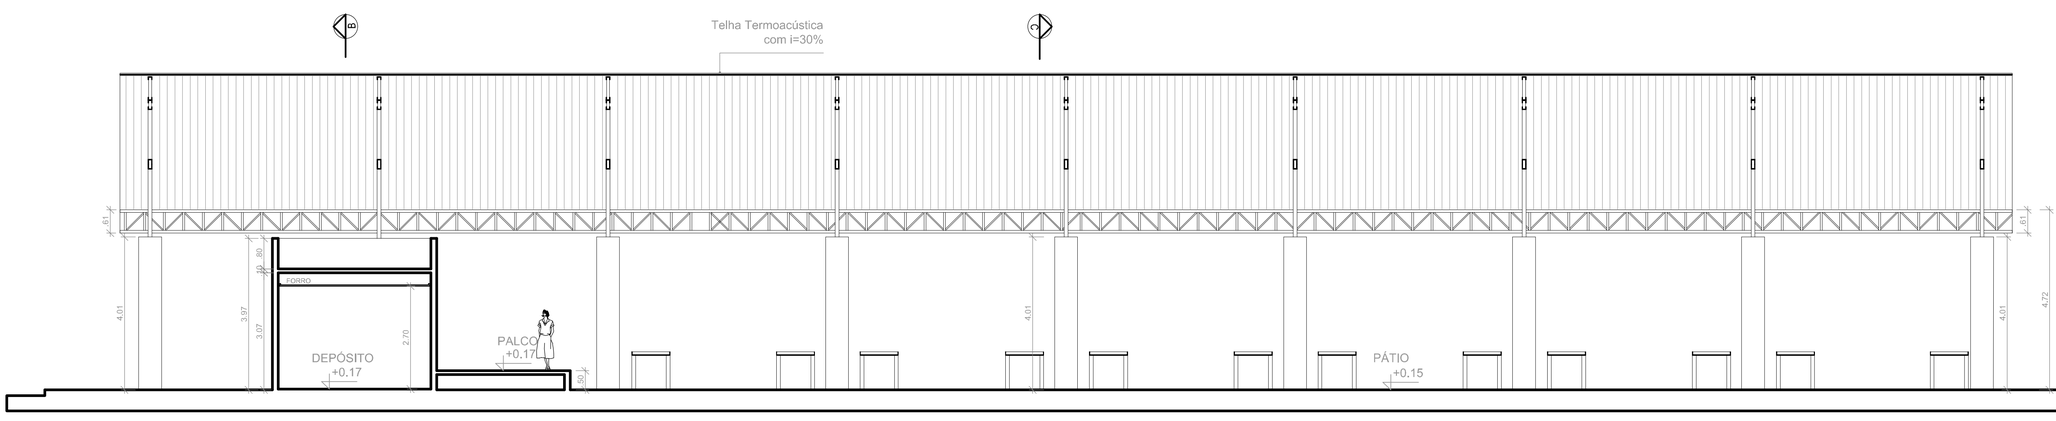

CORTE - AA
ESCALA 1/75

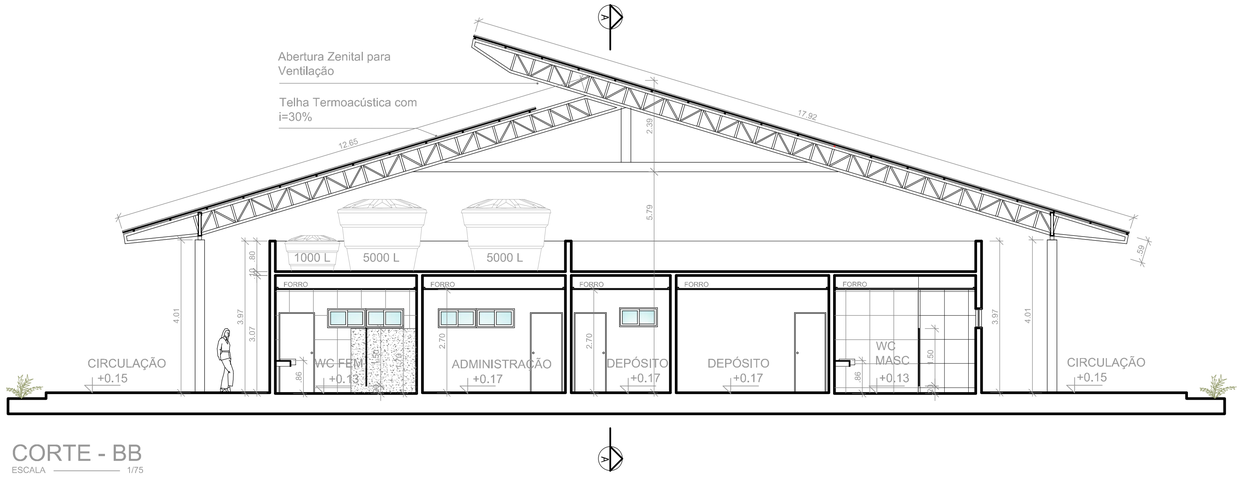

CORTE - BB
ESCALA 1/75

PREFEITURA JUAZEIRO
PRESENTE NO FUTURO DA GENTE
Secretaria de Obras Estruturantes

ANDREI GONÇALVES
PREFEITO

BISMARCK CAVALCANTI
SECRETÁRIO DE OBRAS

PROJETO ARQUITETÔNICO:
FEIRA LIVRE MANIÇOBA

CONTEÚDO:
CORTE AA - CORTE BB - CORTE CC

LOCAL:
MANIÇOBA - BA

QUADRO DE ÁREA:
TERRENO: 2.786,67m²
ÁREA CONSTRUIDA TOTAL: 1.097,37m²
ÁREA ESTACIONAMENTO (INTERTRAVADO CINZA ESCURO): 809,08m²
ÁREA COBERTA: 1.288m²
ÁREA MEIO FIO LINEAR : 350 m
ÁREA PISO EXTERNO (INTERTRAVADO CINZA CLARO + RAMPAS): 1.681m²
ÁREA PISO TATIL: 110,37m²

EQUIPE TÉCNICA:
ANA CLARA CAVALCANTI - ARQUITETA
ANDERSON FONSECA - ARQUITETO
LUAN RUBENS - ARQUITETO
MARIE MENDES - ARQUITETA
PATRICIA CRUZ - ARQUITETA
THAYSE BARROS - ARQUITETA
TATIANA NOGUEIRA - ARQUITETA
TONI MARINHO - ARQUITETO

RESPONSÁVEL TÉCNICO PELO PROJETO:
Documento assinado digitalmente
gov.br LARISSA KELLY DE ALMEIDA MOURA
Data: 01/07/2026 15:36:26-0300
Verifique em https://validar.iti.gov.br

ARQ. LARISSA KELLY DE ALMEIDA MOURA CAU A54203-7 PE

DATA: MAIO/2026 REV.JUN.26

PRANCHA: 02/02

ESCALA: INDICADA