

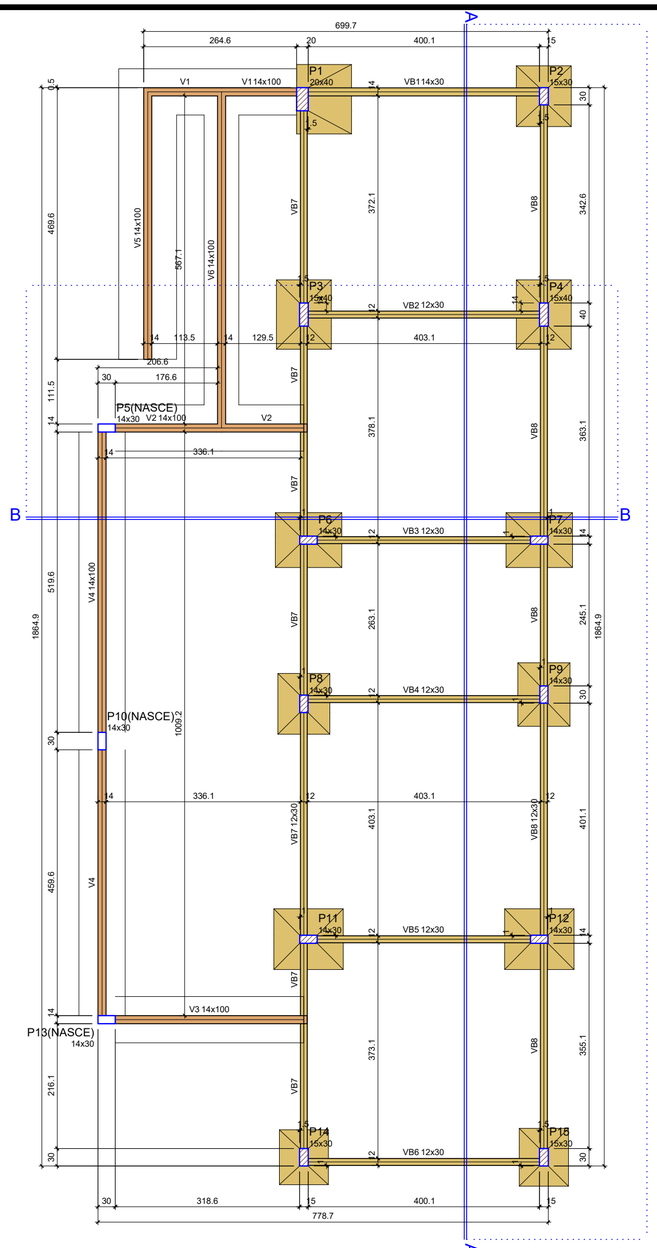


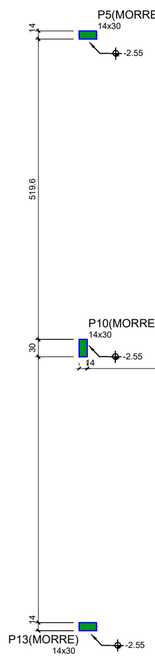

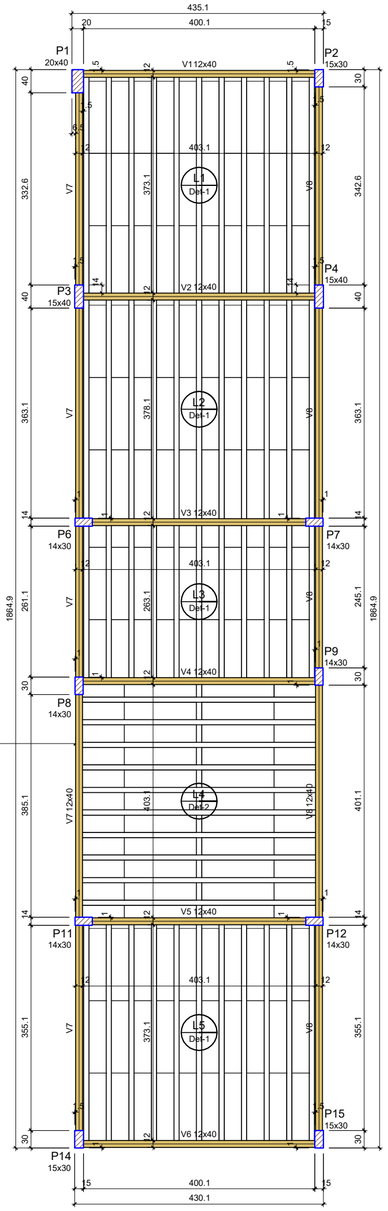

Vigas			
Nome	Seção (cm)	Elevação (cm)	Nível (cm)
V1	12x40	0	320
V2	12x40	0	320
V3	12x40	0	320
V4	12x40	0	320
V5	12x40	0	320
V6	12x40	0	320
V7	12x40	0	320
V8	12x40	0	320

Blocos de enchimento						
Detalhe	Tipo	Nome	Dimensões(cm)			Quantidade
			hb	bx	by	
1/2	EPS Unidirecional	B8/30/125	8	30	125	165

Lajes							
Dados						Sobrecarga (kgf/m²)	
Nome	Tipo	Altura (cm)	Elevação (cm)	Nível (cm)	Peso próprio (kgf/m²)	Adicional	Acidental	Localizada
L1	Treliçada 1D	12	0	320	147	241	100	-
L2	Treliçada 1D	12	0	320	147	182	100	-
L3	Treliçada 1D	12	0	320	147	182	100	-
L4	Treliçada 1D	14	0	320	201	182	100	-
L5	Treliçada 1D	12	0	320	147	182	100	-

Características dos materiais	
fck (kgf/cm²)	Ecs (kgf/cm²)
250	241500


Dimensão máxima do agregado = 19 mm

Pilares			
Nome	Seção (cm)	Elevação (cm)	Nível (cm)
P1	20x40	0	320
P2	15x30	0	320
P3	15x40	0	320
P4	15x40	0	320
P6	14x30	0	320
P7	14x30	0	320
P8	14x30	0	320
P9	14x30	0	320
P11	14x30	0	320
P12	14x30	0	320
P14	15x30	0	320
P15	15x30	0	320


Legenda dos pilares
Pilar que passa

Legenda das vigas e paredes
Viga

Detalhe 1 (esc. 1:30)

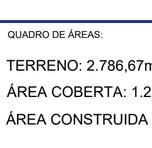

Detalhe 2 (esc. 1:30)

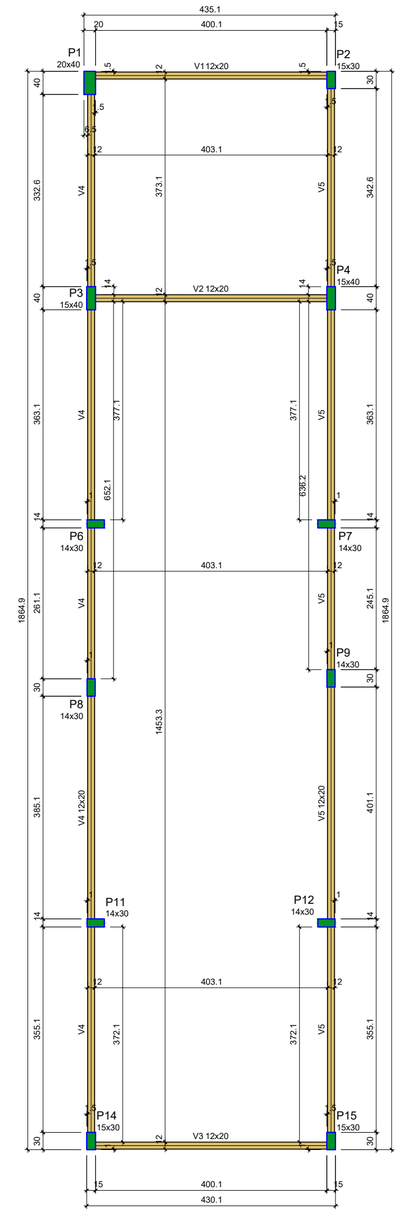

FORMA DO PAVIMENTO FUNDAÇÃO (NÍVEL 0)

Vigas			
Nome	Seção (cm)	Elevação (cm)	Nível (cm)
V1	14x100	0	0
V2	14x100	0	0
V3	14x100	0	0
V4	14x100	0	0
V5	14x100	0	0
V6	14x100	0	0
VB1	14x30	0	0
VB2	12x30	0	0
VB3	12x30	0	0
VB4	12x30	0	0
VB5	12x30	0	0
VB6	12x30	0	0
VB7	12x30	0	0
VB8	12x30	0	0

Pilares			
Nome	Seção (cm)	Elevação (cm)	Nível (cm)
P1	20x40	0	0
P2	15x30	0	0
P3	15x40	0	0
P4	15x40	0	0
P5	14x30	0	0
P6	14x30	0	0
P7	14x30	0	0
P8	14x30	0	0
P9	14x30	0	0
P10	14x30	0	0
P11	14x30	0	0
P12	14x30	0	0
P13	14x30	0	0
P14	15x30	0	0
P15	15x30	0	0

Legenda das vigas e paredes
Viga
Viga de fundação

Legenda dos pilares
Pilar que passa
Pilar que nasce

Características dos materiais	
fck (kgf/cm²)	Ecs (kgf/cm²)
250	241500

Dimensão máxima do agregado = 19 mm

FORMA DO PAVIMENTO TÉRREO (NÍVEL 320)

FORMA DO PAVIMENTO COBERTURA (NÍVEL 400)

Vigas			
Nome	Seção (cm)	Elevação (cm)	Nível (cm)
V1	12x20	0	400
V2	12x20	0	400
V3	12x20	0	400
V4	12x20	0	400
V5	12x20	0	400

Pilares			
Nome	Seção (cm)	Elevação (cm)	Nível (cm)
P1	20x40	0	400
P2	15x30	0	400
P3	15x40	0	400
P4	15x40	0	400
P6	14x30	0	400
P7	14x30	0	400
P8	14x30	0	400
P9	14x30	0	400
P11	14x30	0	400
P12	14x30	0	400
P14	15x30	0	400
P15	15x30	0	400

Legenda das vigas e paredes
Viga

Legenda dos pilares
Pilar que morre

Características dos materiais	
fck (kgf/cm²)	Ecs (kgf/cm²)
250	241500

Dimensão máxima do agregado = 19 mm

NOTAS GERAIS – ESTRUTURA DE CONCRETO ARMADO

Demais informações e especificações conforme prancha 01.

PREFEITURA JUAZEIRO
PRESENTE NO FUTURO DA GENTE
Secretaria de Obras Estruturantes

ANDREI GONÇALVES
PREFEITO

BISMARCK CAVALCANTI
SECRETÁRIO DE OBRAS

PROJETO:
ESTRUTURAL FEIRA LIVRE MANIÇOBA

CONTEÚDO:
PLANTA DE FORMAS

LOCAL:
MANIÇOBA, JUAZEIRO -BA

QUADRO DE ÁREAS:
TERRENO: 2.786,67m²
ÁREA COBERTA: 1.288m²
ÁREA CONSTRUIDA TOTAL: 1.097,37m²

RESPONSÁVEL TECNICO PELO PROJETO:
LARISSA KELLY DE ALMEIDA MOURA

Documento assinado digitalmente
gov.br
LARISSA KELLY DE ALMEIDA MOURA
Data: 01/07/2026 15:26:05-0300
Verifique em https://validar.iti.gov.br

ARQ. LARISSA KELLY DE ALMEIDA MOURA CAU A64203-7 PE

EQUIPE TÉCNICA:

DATA: JUL/2026
ESCALA: 1:75
PRANCHA: 02/08

A2 - 594 X 420