
PAVIMENTO TÉRREO
PAVIMENTO COBERTURA

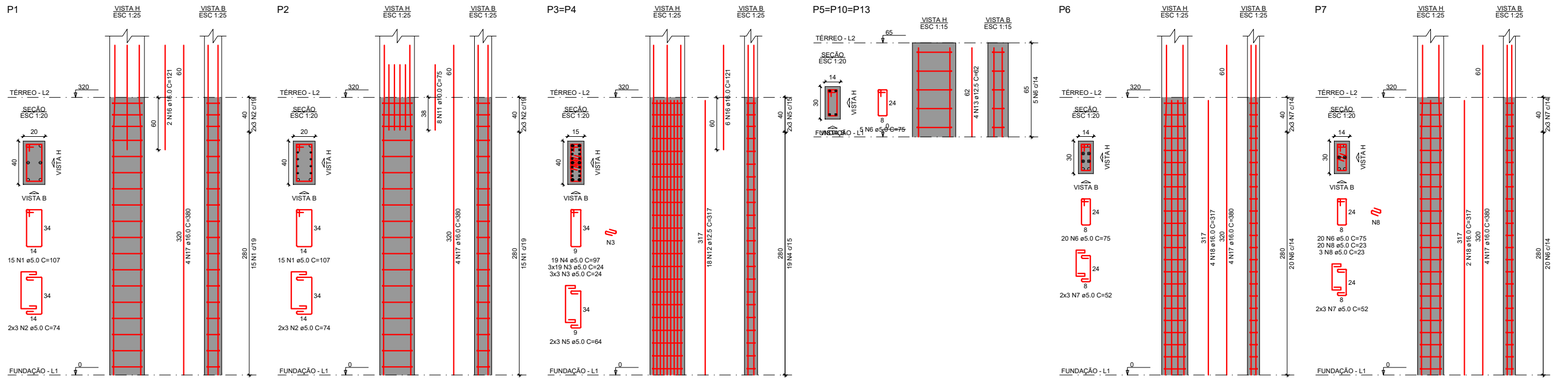

RELAÇÃO DO AÇO

P1 2xP3
3xP5 P6 P7
P8 P9 2xP11
2xP14


AÇO	N	DIAM (mm)	QUANT	C.UNIT (cm)	C.TOTAL (cm)
CA60	1	5.0	30	107	3210
	2	5.0	12	74	888
	3	5.0	176	24	4224
	4	5.0	38	97	3686
	5	5.0	12	64	768
	6	5.0	95	75	7125
	7	5.0	24	52	1248
	8	5.0	23	23	529
	9	5.0	76	77	5852
	10	5.0	24	54	1296
CA50	11	10.0	8	75	600
	12	12.5	36	317	11412
	13	12.5	12	62	744
	14	12.5	18	94	1692
	15	12.5	28	367	10276
	16	16.0	14	121	1694
	17	16.0	16	380	6080
	18	16.0	6	317	1902

RESUMO DO AÇO

AÇO	DIAM (mm)	C.TOTAL (m)	PESO + 10% (kg)
CA50	10.0	6	4.1
	12.5	241.2	255.6
	16.0	96.8	168
CA60	5.0	288.3	48.9

PESO TOTAL (kg)	
CA50	427.7
CA60	48.9

Volume de concreto (C-25) = 2.09 m³
Área de forma = 39.22 m²

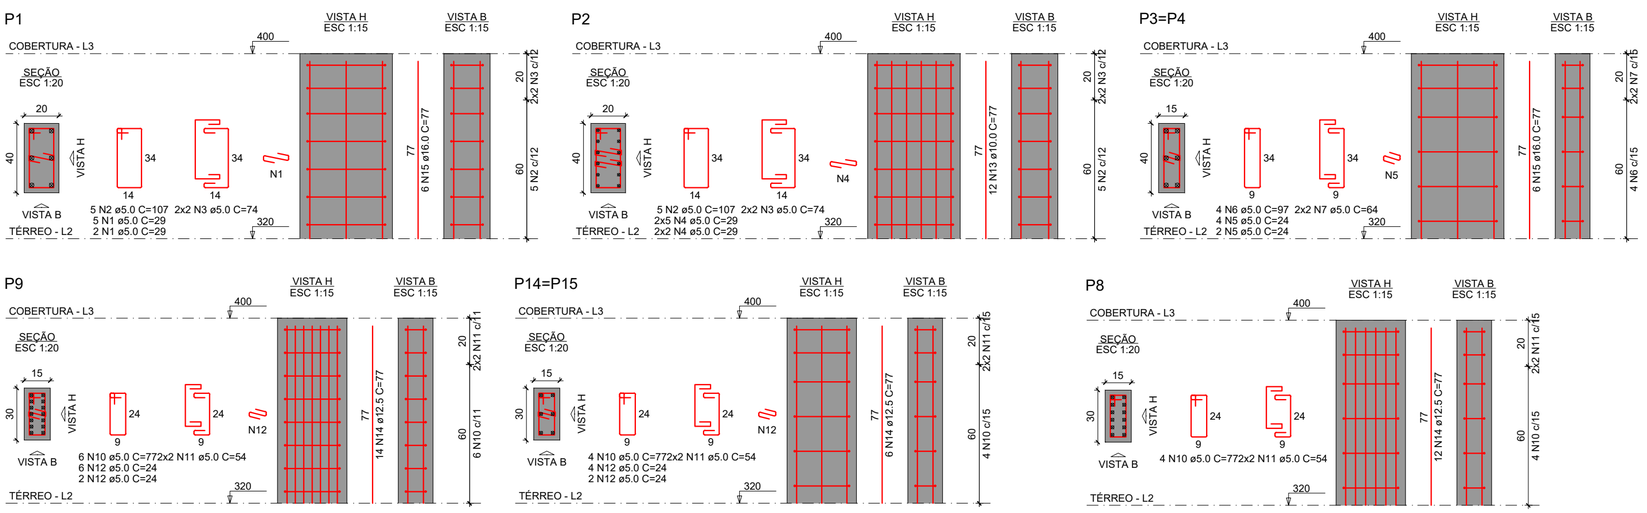

RELAÇÃO DO AÇO

P1 2xP3
4xP6 P8 P9
2xP14

AÇO	N	DIAM (mm)	QUANT	C.UNIT (cm)	C.TOTAL (cm)
CA60	1	5.0	7	29	203
	2	5.0	10	107	1070
	3	5.0	8	74	592
	4	5.0	14	29	406
	5	5.0	12	24	288
	6	5.0	8	97	776
	7	5.0	8	64	512
	8	5.0	20	75	1500
	9	5.0	16	52	832
	10	5.0	18	77	1386
	11	5.0	16	54	864
	12	5.0	20	24	480
CA50	13	10.0	12	77	924
	14	12.5	54	77	4158
	15	16.0	18	77	1386

RESUMO DO AÇO

AÇO	DIAM (mm)	C.TOTAL (m)	PESO + 10% (kg)
CA50	10.0	9.2	6.3
	12.5	41.6	44.1
	16.0	13.9	24.1
CA60	5.0	89.1	15.1

PESO TOTAL (kg)	
CA50	74.4
CA60	15.1

Volume de concreto (C-25) = 0.50 m³
Área de forma = 9.38 m²

NOTAS GERAIS – ESTRUTURA DE CONCRETO ARMADO

Demais informações e especificações conforme prancha 01.

PREFEITURA JUAZEIRO
PRESENTE NO FUTURO DA GENTE
Secretaria de Obras Estruturantes

ANDREI GONÇALVES
PREFEITO

BISMARCK CAVALCANTI
SECRETÁRIO DE OBRAS

PROJETO:
ESTRUTURAL FEIRA LIVRE MANIÇOBA

CONTEÚDO:
PLANTA DE DETALHAMENTO PILARES - TÉRREO E COBERTURA

LOCAL:
MANIÇOBA, JUAZEIRO -BA

QUADRO DE ÁREAS:
TERRENO: 2.786,67m²
ÁREA COBERTA: 1.288m²
ÁREA CONSTRUIDA TOTAL: 1.097,37m²

RESPONSÁVEL TECNICO PELO PROJETO:
LARISSA KELLY DE ALMEIDA MOURA

Documento assinado digitalmente
gov.br
LARISSA KELLY DE ALMEIDA MOURA
Data: 01/07/2026 15:26:05-0300
Verifique em https://validar.iti.gov.br

ARQ. LARISSA KELLY DE ALMEIDA MOURA CAU A64203-7 PE

EQUIPE TÉCNICA:

DATA: JUN/2026
ESCALA: INDICADA
PRANCHA: 06/08

A2 - 594 X 420