


ARMAÇÃO POSITIVA DAS LAJES DO PAVIMENTO TÉRREO (EIXO X)

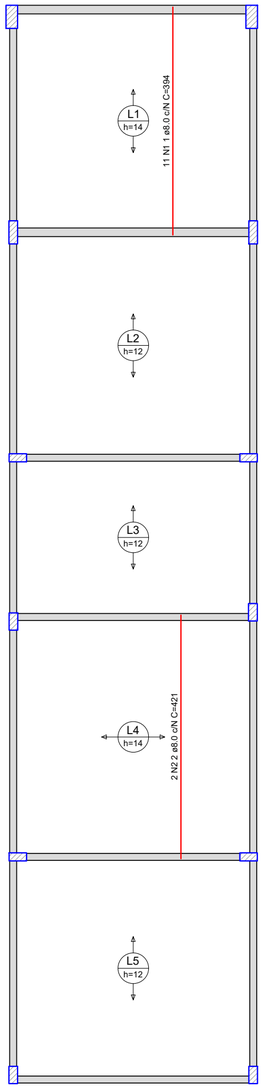

ARMAÇÃO POSITIVA DAS LAJES DO PAVIMENTO TÉRREO (EIXO Y)

RELAÇÃO DO AÇO

Positivos Y


AÇO	N	DIAM (mm)	QUANT	C.UNIT (cm)	C.TOTAL (cm)
CA50	1	8.0	11	394	4334
	2	8.0	2	421	842

RESUMO DO AÇO

AÇO	DIAM (mm)	C.TOTAL (m)	PESO + 10% (kg)
CA50	8.0	51.8	22.5

PESO TOTAL (kg)	
CA50	22.5

Volume de concreto (C-25) = 4.34 m³
Área de forma = 0.00 m²

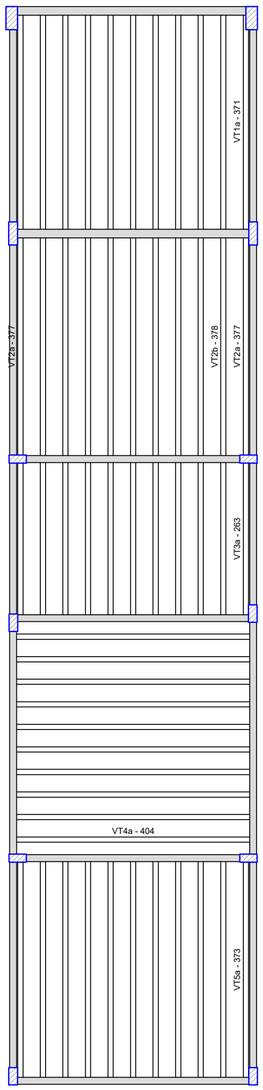

PLANTA DE VIGOTAS PRÉ-MOLDADAS

NOTAS GERAIS – ESTRUTURA DE CONCRETO ARMADO

Demais informações e especificações conforme prancha 01.

PREFEITURA JUAZEIRO
PRESENTE NO FUTURO DA GENTE
Secretaria de Obras Estruturantes

ANDREI GONÇALVES
PREFEITO

BISMARCK CAVALCANTI
SECRETÁRIO DE OBRAS

PROJETO:
ESTRUTURAL FEIRA LIVRE MANIÇOBA

CONTEÚDO:
PLANTA DE DETALHAMENTO LAJES

LOCAL:
MANIÇOBA, JUAZEIRO -BA

QUADRO DE ÁREAS:
TERRENO: 2.786,67m²
ÁREA COBERTA: 1.288m²
ÁREA CONSTRUIDA TOTAL: 1.097,67m²

gov.br
Documento assinado digitalmente
LARISSA KELLY DE ALMEIDA MOURA
Data: 01/07/2026 15:19:06-0300
Verifique em https://validar.iti.gov.br

RESPONSÁVEL TECNICO PELO PROJETO:
LARISSA KELLY DE ALMEIDA MOURA
ARQ. LARISSA KELLY DE ALMEIDA MOURA CAU A64203-7 PE

EQUIPE TÉCNICA:

DATA: JUN/2026
ESCALA: 1:75
PRANCHA: 08/08

A2 - 594 X 420