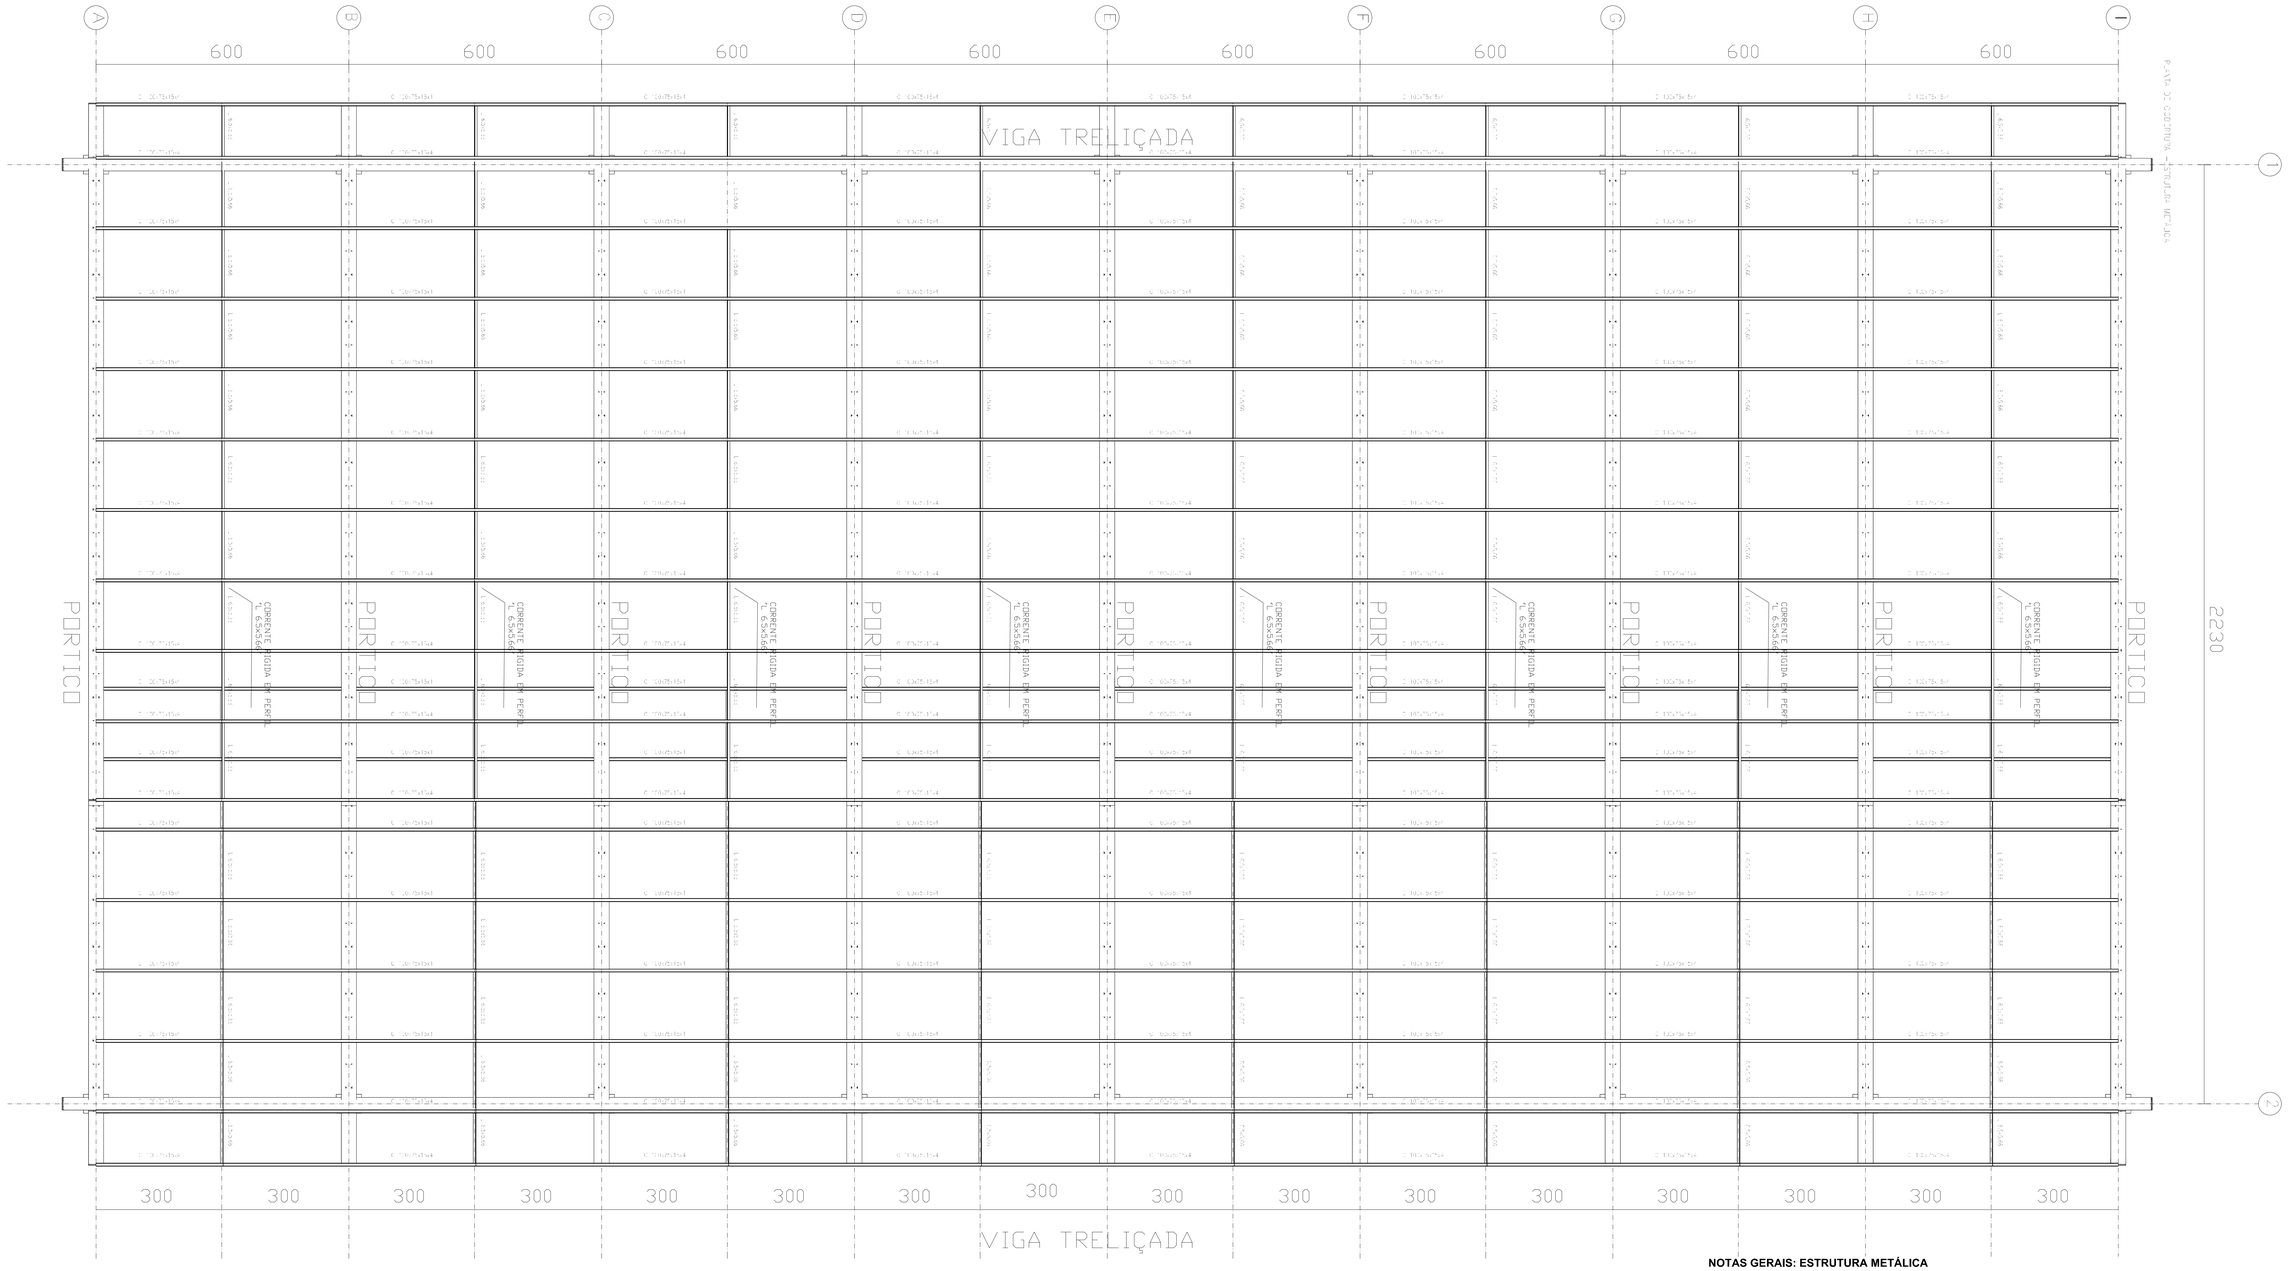


NOTAS GERAIS: ESTRUTURA METÁLICA

1- REFERÊNCIA NORMATIVA NBR 8800. NBR 6120,NBR 6123, NBR 14762, NBR 16239, NBR 6355.

2-MATERIAIS: VER TABELA

3-ACABAMENTO- JATEAMENTO: PADRÃO S.A 2.1/2 - SEMI BRANCO- PINTURA- 1 DEMÃO DE PRIMER EPÓXI DUPLA FUNÇÃO COM 100 MICRA DE ESPESSURA NA COR (A DEFINIR).

4-TODAS MEDIDAS DEVEM SER CONFERIDAS NA EXECUÇÃO DO GABARITO E NO LOCAL PREVIAMENTE PARA O TAMANHO EXATO DA PEÇAS.

5- O CORDÃO MÍNIMO DE SOLDA, 5 CM.

6- CONTRA FLECHA MÁXIMA DE L/350.

7- TELHA CONSIDERADA: TRAPEZOIDAL TERMOACÚSTICA (SANDUICHE), esp_0,50mm, 9,57 kgf/m².

PREFEITURA JUAZEIRO
PRESENTE NO FUTURO DA GENTE
Secretaria de Obras Estruturantes

ANDREI GONÇALVES
PREFEITO

BISMARCK CAVALCANTI
SECRETÁRIO DE OBRAS

PROJETO ARQUITETÔNICO:
FEIRA LIVRE DE MANIÇOBA

CONTEÚDO:
PROJETO ESTRUTURAL METÁLICO

LOCAL:
JUAZEIRO -BA

TERRENO: 2.786,67m²
ÁREA COBERTA: 1.288m²
ÁREA CONSTRUIDA TOTAL: 1.097,37m²

RESPONSÁVEL TECNICO PELO PROJETO:
LARISSA KELLY DE ALMEIDA MOURA

gov.br Documento assinado digitalmente
LARISSA KELLY DE ALMEIDA MOURA
Data: 01/07/2026 13:14:34-0300
Verifique em https://validar.iti.gov.br

ARQ. LARISSA KELLY DE ALMEIDA MOURA CAU A64203-7 PE

EQUIPE TÉCNICA:

DATA: JULHO/2026
ESCALA: INDICADO
PRANCHA: 04/06