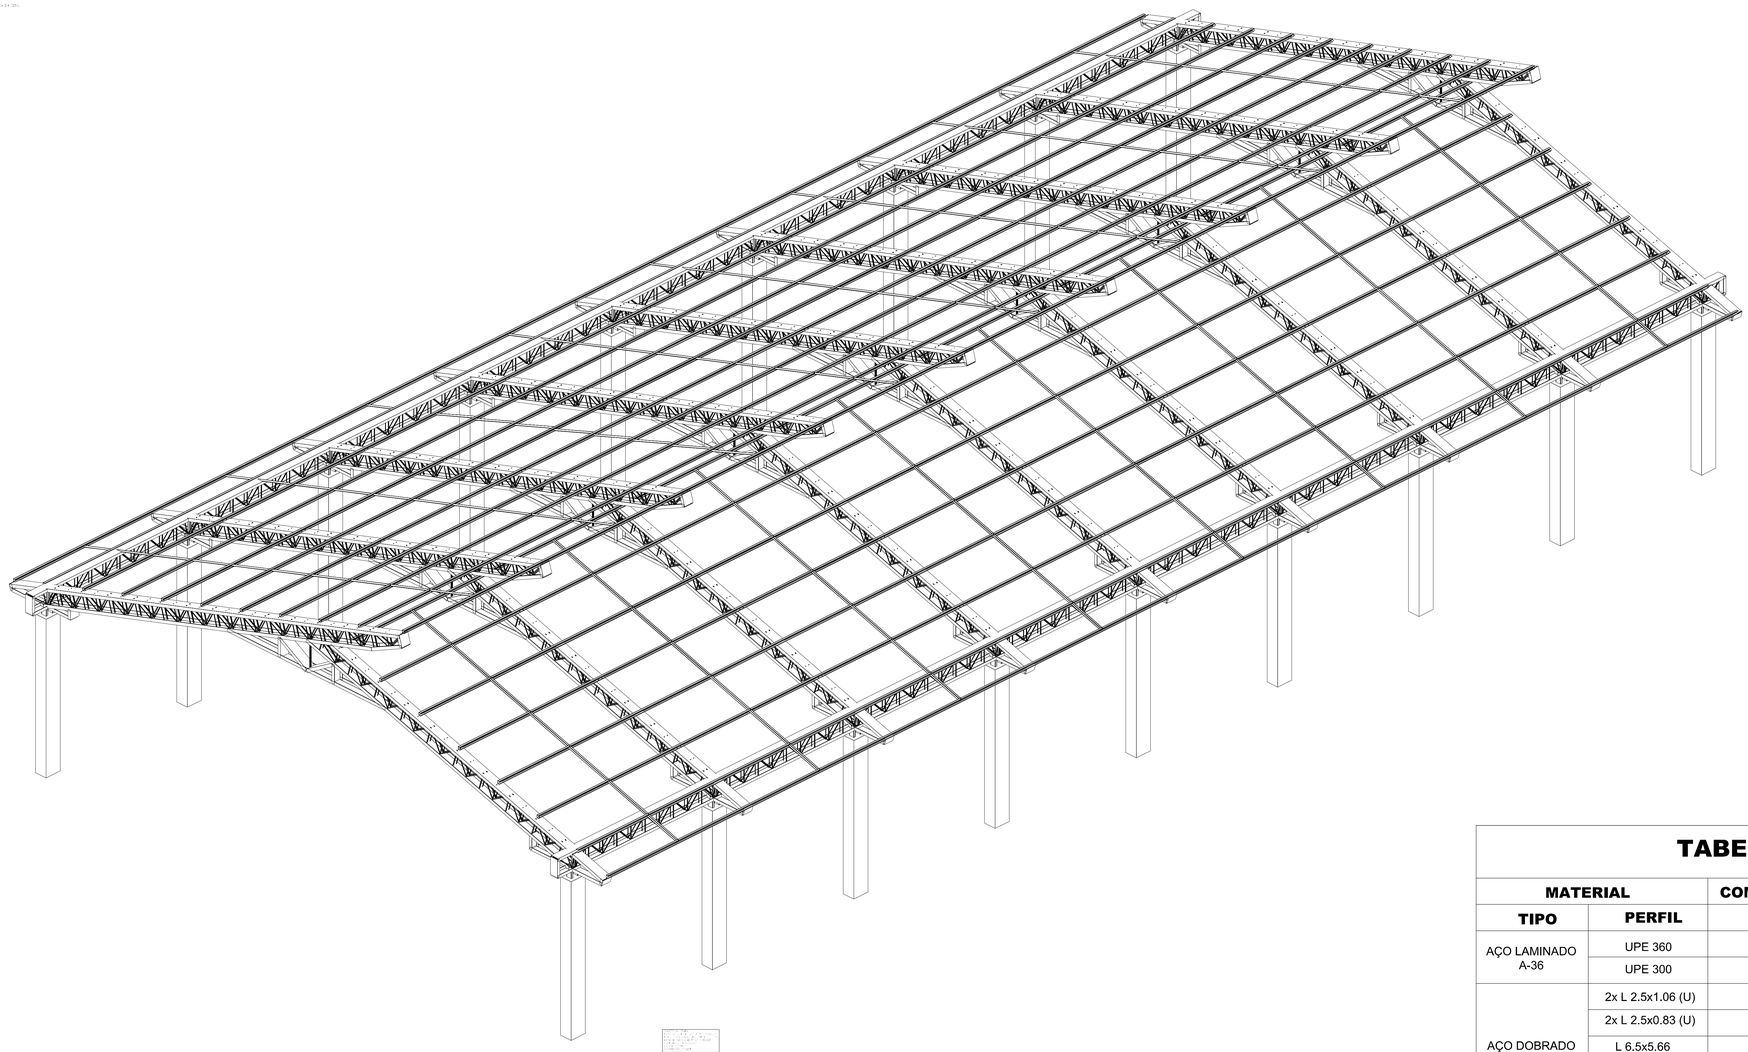


TABELA RESUMO

MATERIAL		COMPRIMENTO	SUPERFICIE	PESO TOTAL
TIPO	PERFIL	(m)	(m²)	(Kg)
AÇO LAMINADO A-36	UPE 360	653,807	742,72	39.981,26
	UPE 300	228,116	223,78	10.135,44
AÇO DOBRADO A-36	2x L 2.5x1.06 (U)	597,661	114,80	1.267,40
	2x L 2.5x0.83 (U)	234,34	35,64	386,57
	L 6.5x5.66	230,562	58,14	1.291,03
	U 100x50x3.0	11,369	4,38	50,88
	C 100x75x15x4	912,00	469,61	7.258,21
	2 □ 20.0X7.0X16.13	5,40	5,68	174,12

PREFEITURA JUAZEIRO
PRESENTE NO FUTURO DA GENTE
Secretaria de Obras Estruturantes

ANDREI GONÇALVES
PREFEITO

BISMARCK CAVALCANTI
SECRETÁRIO DE OBRAS

PROJETO ARQUITETÔNICO:
FEIRA LIVRE DE MANIÇOBA

CONTEÚDO:
PROJETO ESTRUTURAL METÁLICO

LOCAL:
JUAZEIRO -BA

TERRENO: 2.786,67m²
ÁREA COBERTA: 1.288m²
ÁREA CONSTRUIDA TOTAL: 1.097,37m²

RESPONSÁVEL TECNICO PELO PROJETO:
LARISSA KELLY DE ALMEIDA MOURA

gov.br Documento assinado digitalmente
LARISSA KELLY DE ALMEIDA MOURA
Data: 01/07/2026 15:44:56-0300
Verifique em https://validar.iti.gov.br

ARQ. LARISSA KELLY DE ALMEIDA MOURA CAU A64203-7 PE

EQUIPE TÉCNICA:

DATA: JULHO/2026
ESCALA: INDICADO
PRANCHA: 05/06