
Presença de um captor Franklin para proteção da sinalização de altura h=4m

A ESFERA ROLANTE 30 METROS/ CLASSE 02

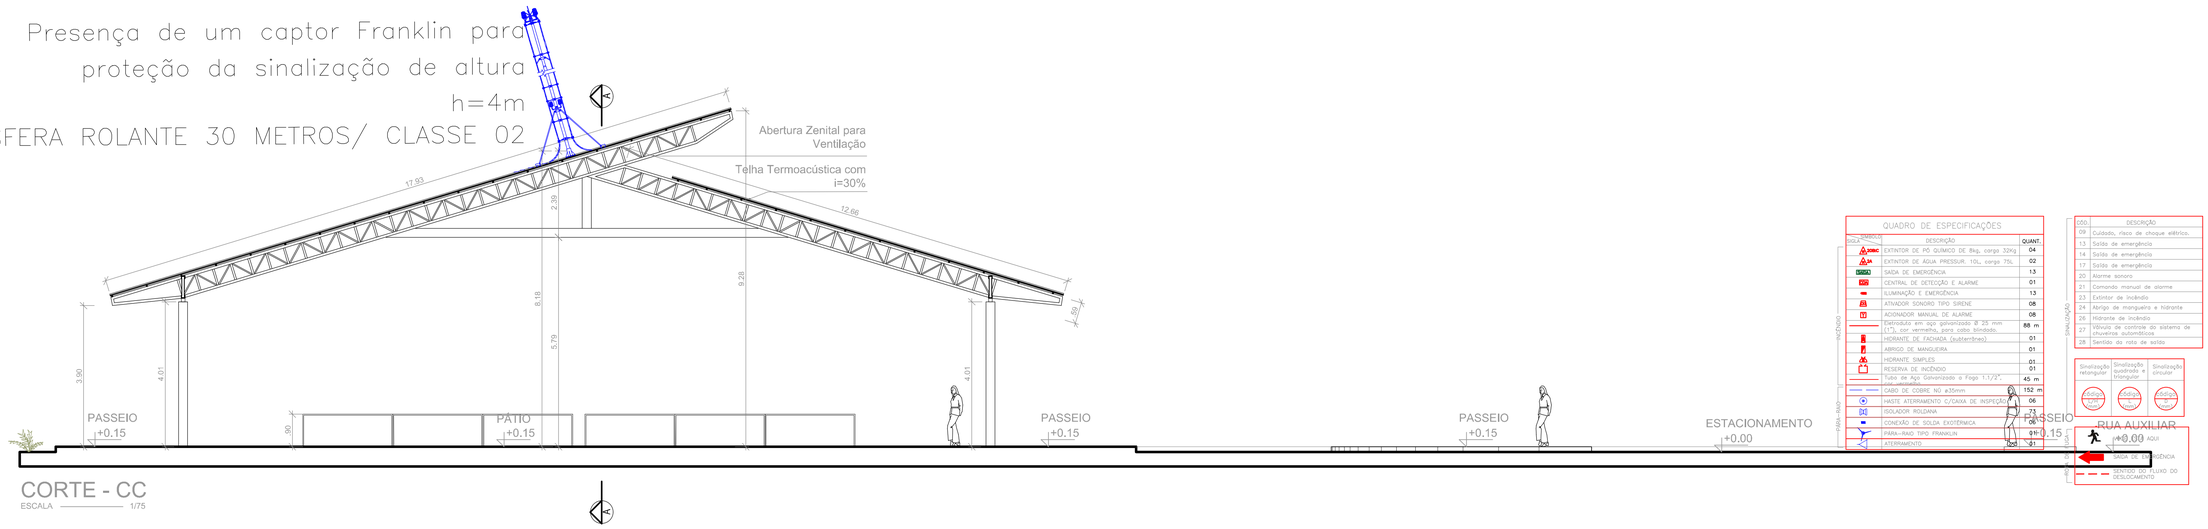

CORTE - CC

ESCALA 1/75


QUADRO DE ESPECIFICAÇÕES

SIMBOLOGIA	DESCRIÇÃO	QUANT.
	EXTINTOR DE PÓ QUÍMICO DE 8kg, carga 32Kg	04
	EXTINTOR DE AGUA PRESSUR. 10L, carga 75L	02
SAÍDA	SAÍDA DE EMERGÊNCIA	13
	CENTRAL DE DETECÇÃO E ALARME	01
	ILUMINAÇÃO E EMERGÊNCIA	13
	ATIVADOR SONORO TIPO SIRENE	08
	ACIONADOR MANUAL DE ALARME	08
	Eletroduto em aço galvanizado Ø 25 mm (1"), cor vermelha, para cabo blindado.	88 m
	HIDRANTE DE FACHADA (subterrâneo)	01
	ABRIGO DE MANGUEIRA	01
	HIDRANTE SIMPLES	01
	RESERVA DE INCÊNDIO	01
	Tubo de Aço Galvanizado a Fogo 1.1/2". sob orçamento	45 m
	CABO DE COBRE NÚ ø35mm	152 m
	HASTE ATERRAMENTO C/CAIXA DE INSPEÇÃO	06
	ISOLADOR ROLDANA	73
	CONEXÃO DE SOLDA EXOTÉRMICA	06
	PÁRA-RAIO TIPO FRANKLIN	01
	ATERRAMENTO	01

PÁRA-RAIO / SPDA — INCÊNDIO — SINALIZAÇÃO


DESCRIÇÃO	
09	Cuidado, risco de choque elétrico.
13	Saída de emergência
14	Saída de emergência
17	Saída de emergência
20	Alarme sonoro
21	Comando manual de alarme
23	Extintor de incêndio
24	Abrigo de mangueira e hidrante
26	Hidrante de incêndio
27	Válvula de controle do sistema de chuveiros automáticos
28	Sentido da rota de saída

Sinalização retangular | Sinalização quadrada e triangular | Sinalização circular

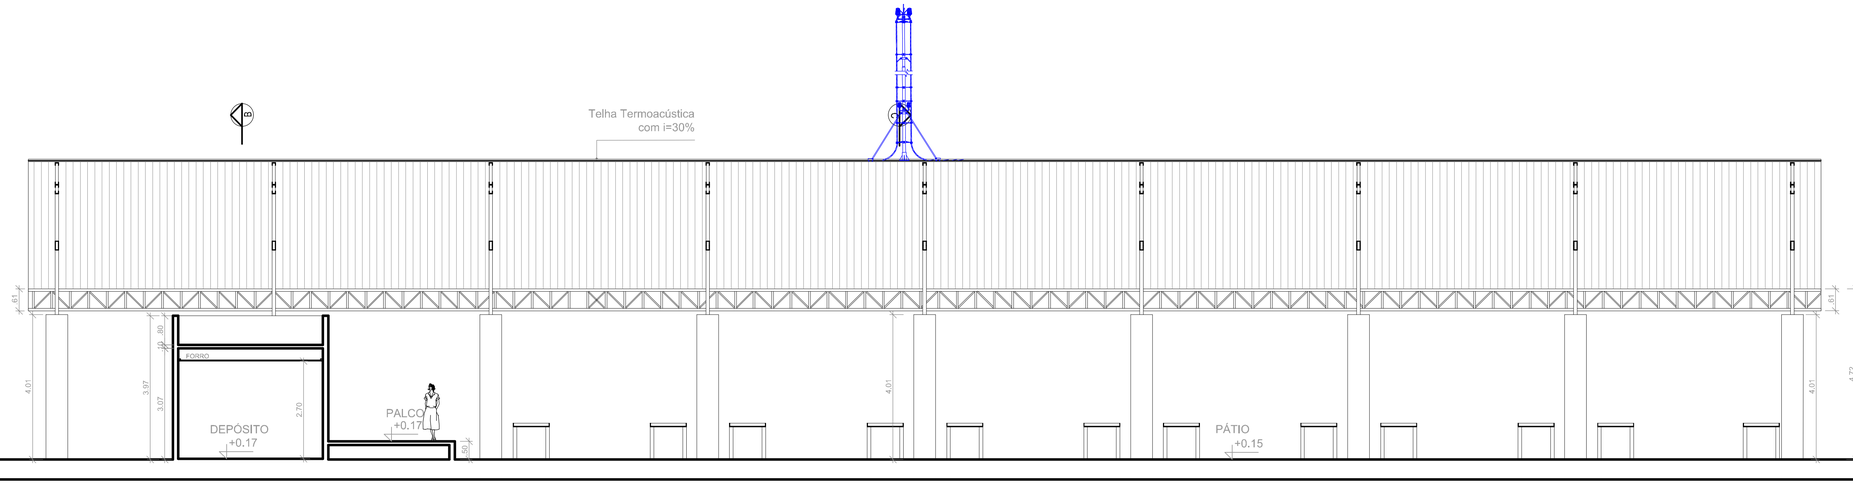


CORTE - AA

ESCALA 1/75

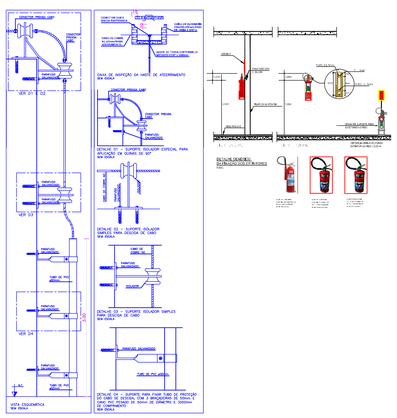

Presença de um captor Franklin para proteção da sinalização de altura h=4m

RAIO DA ESFERA ROLANTE 30 METROS/ CLASSE 02

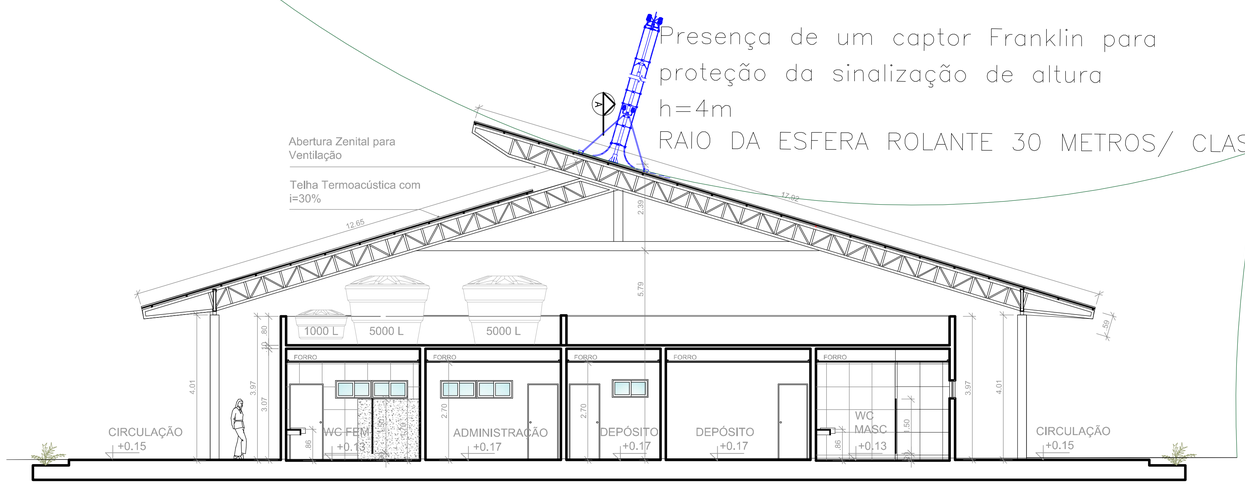

CORTE - BB

ESCALA 1/75

PREFEITURA JUAZEIRO — PRESENTE NO FUTURO DA GENTE — Secretaria de Obras Estruturantes

ANDREI GONÇALVES
PREFEITO

BISMARCK CAVALCANTI
SECRETÁRIO DE OBRAS

PROJETO ARQUITETÔNICO:
FEIRA LIVRE MANIÇOBA

CONTEÚDO: PROJETO DE COMBATE A INCÊNDIO E SPDA
CORTE AA - CORTE BB - CORTE CC

LOCAL:
MANIÇOBA - BA

QUADRO DE ÁREA:
TERRENO: 2.786,67m²
ÁREA CONSTRUIDA TOTAL: 1.097,37 m²
ÁREA ESTACIONAMENTO (INTERTRAVADO CINZA ESCURO): 809,08m²
ÁREA COBERTA: 1.288m²
ÁREA MEIO FIO LINEAR: 350 m
AREA PISO EXTERNO (INTERTRAVADO CINZA CLARO + RAMPAS): 1.881m²
ÁREA PISO TATIL: 110,37m²

EQUIPE TÉCNICA:
ANA CLARA CAVALCANTI - ARQUITETA
ANDERSON FONSECA - ARQUITETO
LUAN RUBENS - ARQUITETO
MARIE MENDES - ARQUITETA
PATRICIA CRUZ - ARQUITETA
THAYSE BARROS - ARQUITETA
TATIANA NOGUEIRA - ARQUITETA
TONI MARINHO - ARQUITETO

RESPONSÁVEL TECNICO PELO PROJETO:
gov.br Documento assinado digitalmente
LARISSA KELLY DE ALMEIDA MOURA
Data: 01/07/2026 15:48:44-0300
Verifique em https://validar.iti.gov.br
ARQ. LARISSA KELLY DE ALMEIDA MOURA CAU A64203-7 PE

DATA: JUNHO/2026

ESCALA: INDICADA

PRANCHA: 02/02