ARCHICAD VERSÃO EDUCACIONAL

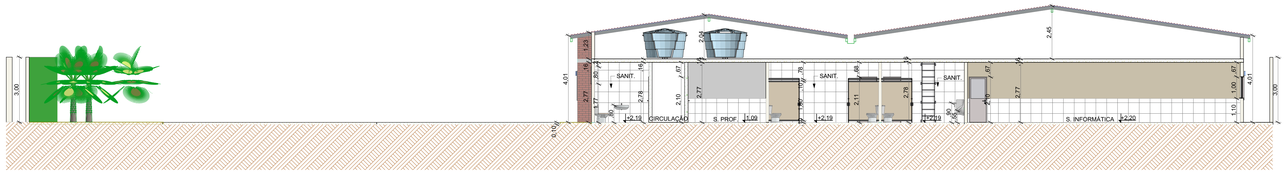

CORTE JJ
Escala: 1:100

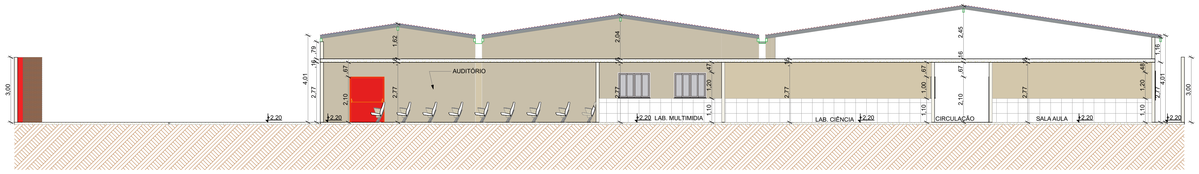

CORTE II
Escala: 1:100

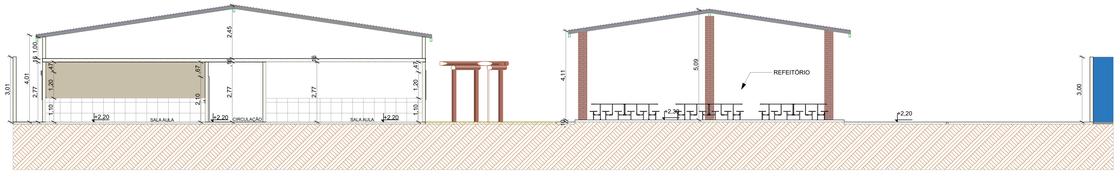

CORTE HH
Escala: 1:100

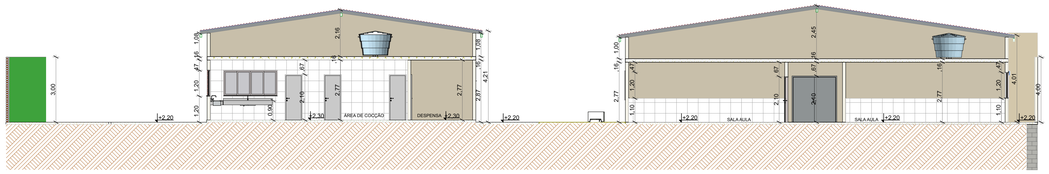

CORTE GG
Escala: 1:100

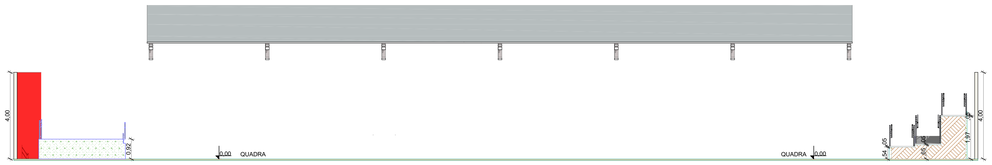

CORTE FF
Escala: 1:100

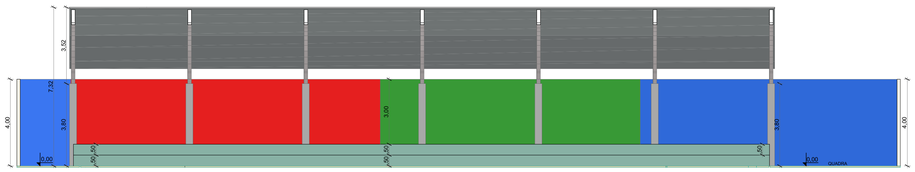

CORTE EE
Escala: 1:100

Renilce Almeida
Arquiteta e Urbanista
CAU:A111849-8

REVISÃO	DESCRIÇÃO	DATA	DESENHO	VERIF.
03		05/05/2025	MATHEUS	JORGE
02		03/04/2025	GIULIA	JORGE
01	EMISSÃO INICIAL	26/03/2025	GIULIA	JORGE

OBSERVAÇÕES:

1. MEDIDAS EM METRO.

2. TODAS AS MEDIDAS E QUANTIDADES SEVERÃO SER CONFERIDAS NA OBRA ANTES DE QUALQUER PROCEDIMENTO DE FABRICAÇÃO.

3. DIREITOS AUTORAIS RESERVADOS: ESTE PROJETO NÃO PODERÁ SER REPRODUZIDO OU MODIFICADO (TOTAL OU EM PARTES) SEM A EXPRESSA AUTORIZAÇÃO DOS AUTORES.

UNIÃO DOS MUNICÍPIOS DA BAHIA
COORDENAÇÃO DE ENGENHARIA E ARQUITETURA

PREFEITURA
PREFEITURA MUNICIPAL DE ANDARAÍ

GESTÃO
WILSON PAES CARDOSO

PROJETO
COLÉGIO ANTÔNIO CARLOS MAGALHÃES

PRANCHA
CORTES

ARQUITETO	CAU	DESENHO	FOLHA
GIULIA GALVÃO	A315963-9	MATHEUS MACEDO	02/02
DATA: MAIO / 2025	NÚMERO DE PROJETO: ARQ-2772/25	PROJETO DE REFERÊNCIA	
ESCALA: 1/100			

A0