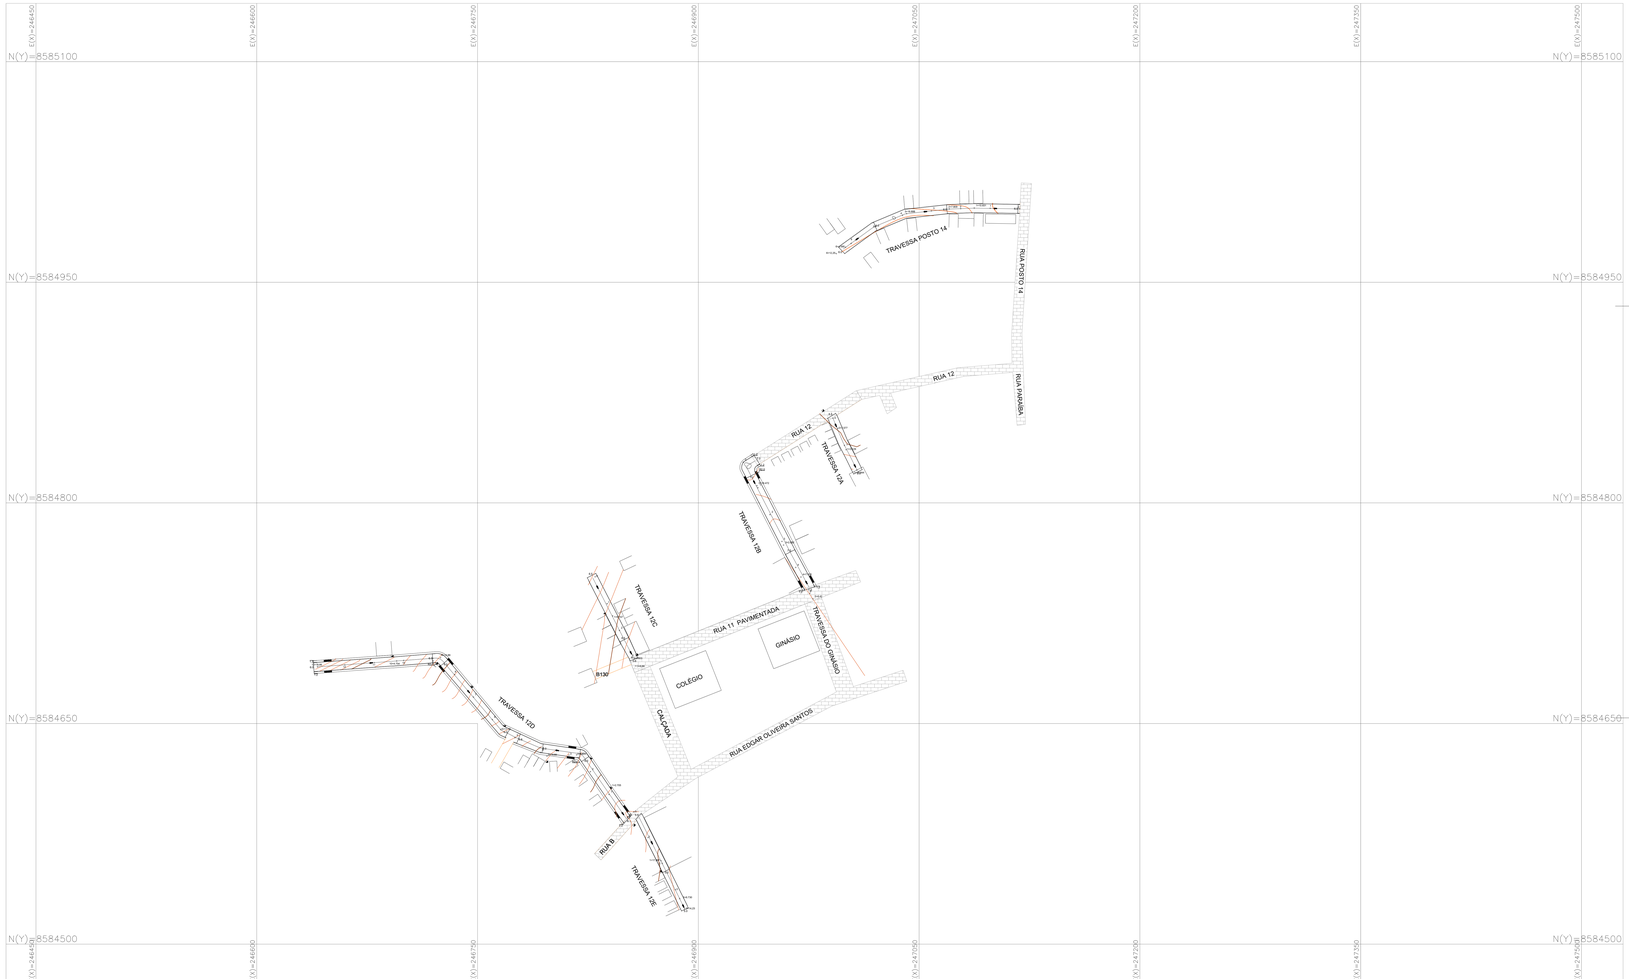

LEGENDA:

POSTE | EDIFICAÇÕES | CURVA DE NÍVEL | RAMPA DE ACESSO

EIXO DA VIA | PAVIMENTO EXISTENTE | RUAS A SEREM PAVIMENTADAS | SENTIDO FLUXO

ARVORES A SEREM REMOVIDAS | CERCA | CINTA DE CONFINAMENTO | POSTES A SEREM REMOVIDOS

LOCAL DAS INTERVENÇÕES

REVISÃO	DESCRIÇÃO	DATA	DESENHO	VERIF.	APROV.

OBSERVAÇÕES:

1. MEDIDAS EM METRO.
2. TODAS AS MEDIDAS E QUANTIDADES SEVERÃO SER CONFERIDAS NA OBRA ANTES DE QUALQUER PROCEDIMENTO DE FABRICAÇÃO.
3. DIREITOS AUTORAIS RESERVADOS: ESTE PROJETO NÃO PODERÁ SER REPRODUZIDO OU MODIFICADO (TOTAL OU EM PARTES) SEM A EXPRESSA AUTORIZAÇÃO DOS AUTORES.

UNIÃO DOS MUNICIPIOS DA BAHIA
COORDENAÇÃO DE ENGENHARIA E ARQUITETURA

PREFEITURA: PREFEITURA MUNICIPAL DE ANDARAÍ

GESTÃO: WILSON PAES CARDOSO

PROJETO: PAVIMENTAÇÃO E DRENAGEM SUPERFICIAL
RUAS: TRAVESSA 14, 12B, 12C, 12D, 12E, TRAVESSA POSTO 14

PRANCHA: PROJETO GEOMÉTRICO

Engenheiro	JORGE BRANDÃO	CREA	24.727/D-BA	DESENHO	ANA CLARA NOGUEIRA	FOLHA
DATA	AGOSTO/2025	NÚMERO DE PROJETO		PROJETO REFERÊNCIA		02/06
ESCALA	1:1000	PAV-2907/25				

Formato: A0 - 1 : Escala - 1:1000