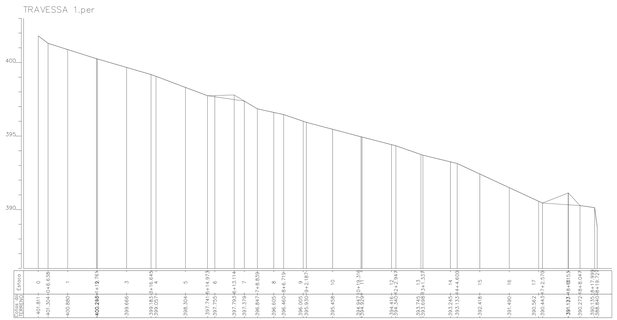

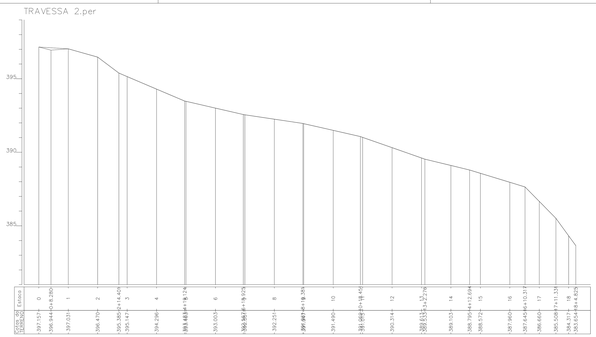

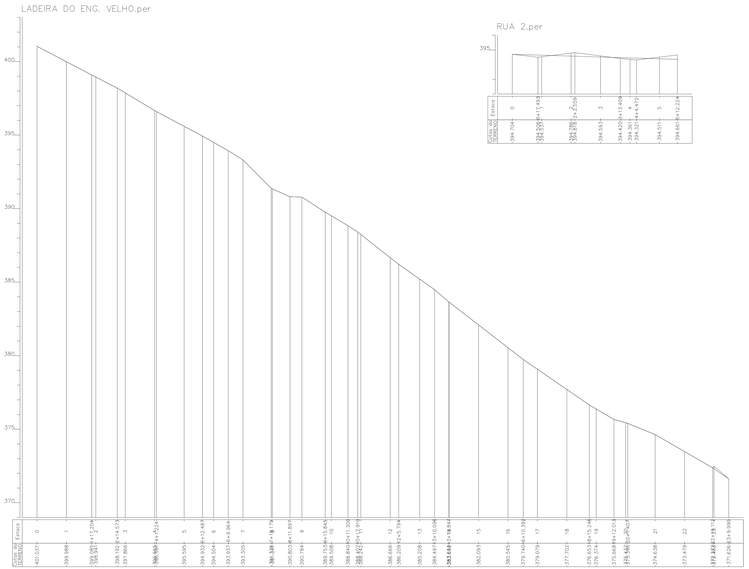

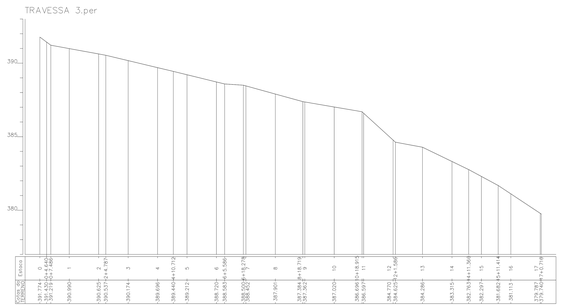

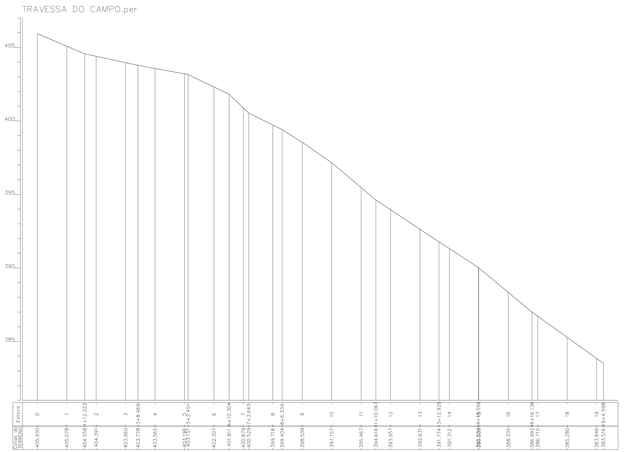

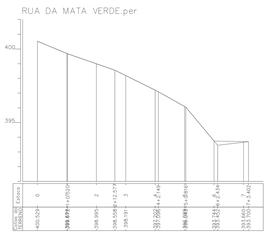

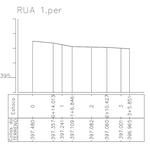

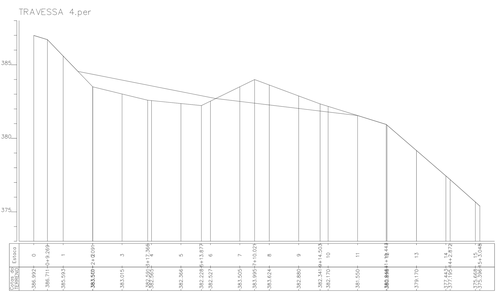

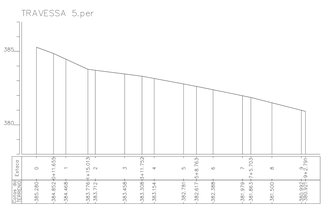

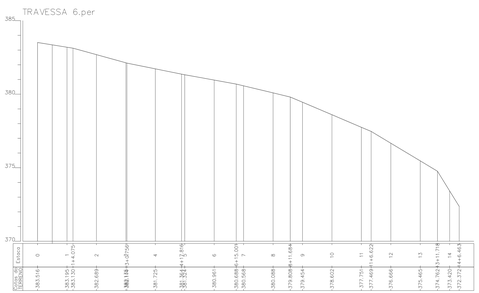

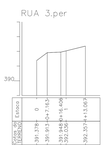

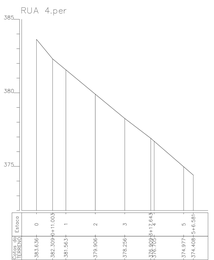

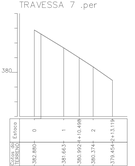

LOCAL DAS INTERVENÇÕES

REVISÃO	DESCRIÇÃO	DATA	DESENHO	VERIF.	APROV.

OBSERVAÇÕES:

1. MEDIDAS EM METRO.
2. TODAS AS MEDIDAS E QUANTIDADES SEVERÃO SER CONFERIDAS NA OBRA ANTES DE QUALQUER PROCEDIMENTO DE FABRICAÇÃO.
3. DIREITOS AUTORAIS RESERVADOS: ESTE PROJETO NÃO PODERÁ SER REPRODUZIDO OU MODIFICADO (TOTAL OU EM PARTES) SEM A EXPRESSA AUTORIZAÇÃO DOS AUTORES.

UNIÃO DOS MUNICIPIOS DA BAHIA
COORDENAÇÃO DE ENGENHARIA E ARQUITETURA

PREFEITURA: PREFEITURA MUNICIPAL DE ANDARAÍ

GESTOR: WILSON PAES CARDOSO

PROJETO: PAVIMENTAÇÃO E DRENAGEM SUPERFICIAL
RUAS 1, 2, 3, 4, LADEIRA DO ENGENHO VELHO,
TRAVESSA DO CAMPO, TRAVESSA 1,2,3,4,5,6 E
RUA DA MATA VERDE

PRANCHA: PERFIL LONGITUDINAL

Engenheiro: JORGE BRANDÃO	ÁREA: 24.721D-BA	DESENHO: ANA CLARA NOGUEIRA	FOLHA:	
DATA: AGOSTO/2025	NÚMERO DE PROJETO: PAV-2906/25	PROJETO REFERÊNCIA:	05/06	
ESCALA: H-1:1000 V-1:100				

Formato: A0 - Escala: 1:1000