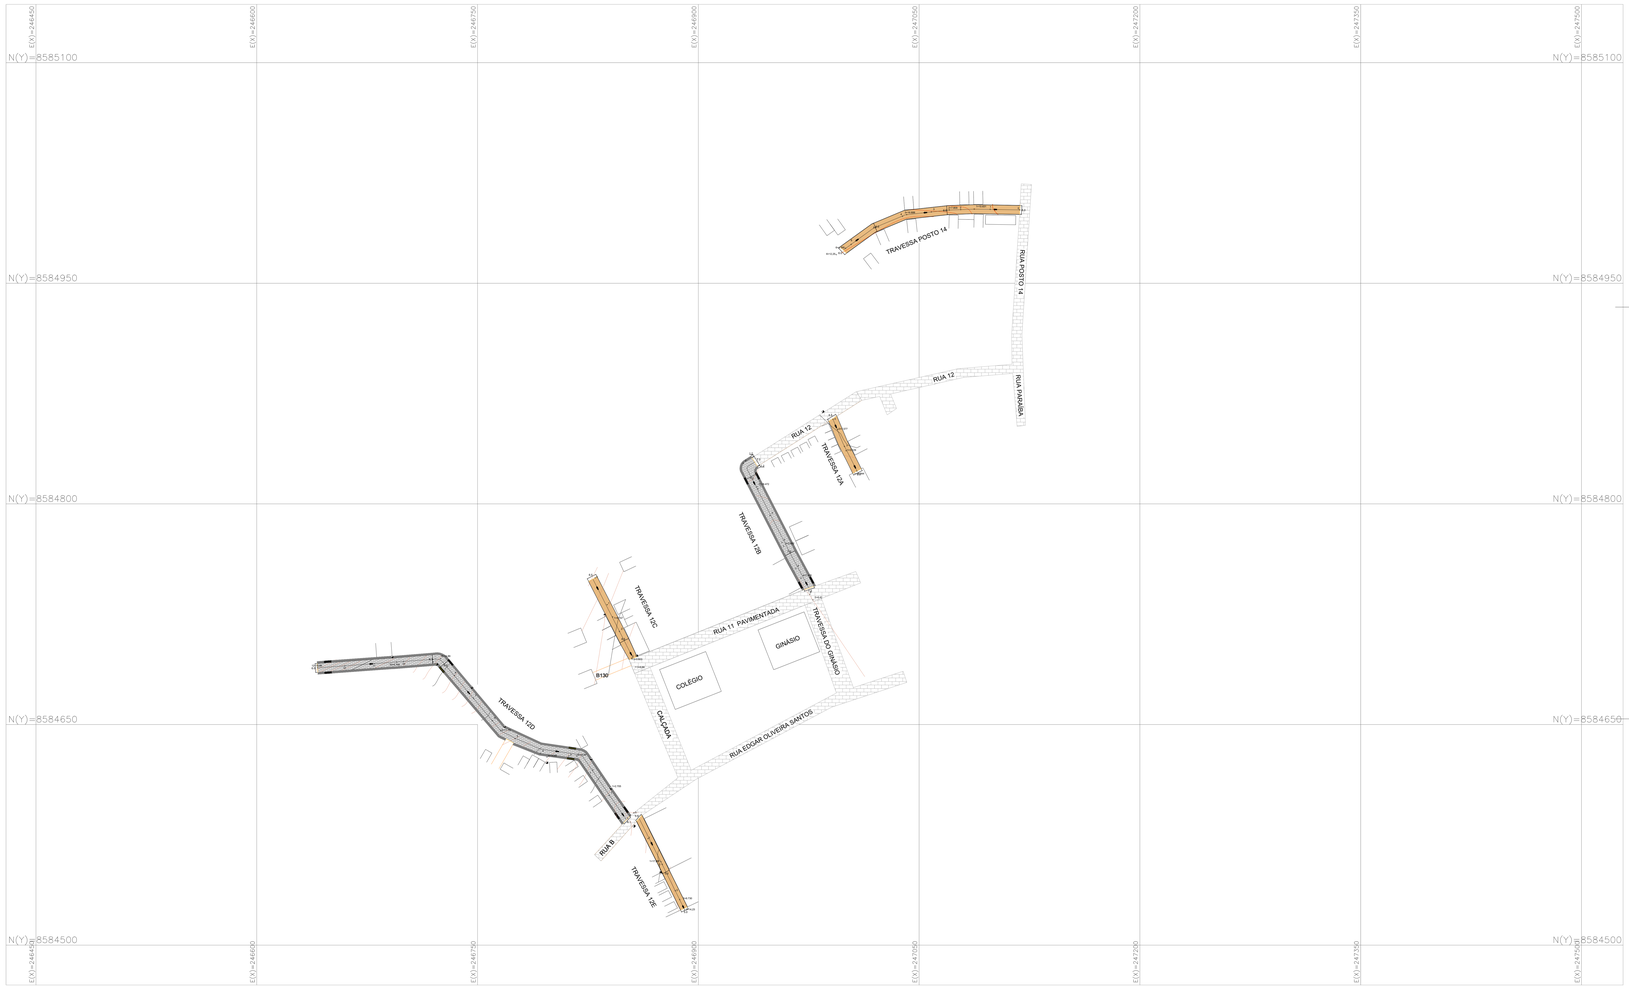

LEGENDA:

EDIFICAÇÕES	CURVA DE NÍVEL	RAMPA DE ACESSO	EIXO DA VIA
PASSEIO DE CONCRETO LARGURA 1,20 M	PISO TÁTIL NO PASSEIO 25 X 25 CM	RUAS EM PARALELEPÍPEDO	RUAS EM INTERTRAVADO
ÁRVORES A SEREM REMOVIDAS	POSTE	POSTES A SEREM REMOVIDOS	CERCA
CINTA DE CONFINAMENTO	SENTIDO FLUXO		

CONVENÇÕES/PARÂMETROS PARA DRENAGEM SUPERFICIAL

EIXO DA RUA

INDIQUE DO FLUXO DAS RUAS

Pendentes mínimas em (%)
(Ao longo do eixo da rua/travessa)

ALUGUEIS,ARMÓDIO,BLOQUEIRIÇO.
Ambo: x= 4,50 m/s
Sem x= 3,50 m/s

PREFEITURA MUNICIPAL DE SERRINHA-BA
QUADRO DE

RUA	COMPRIMENTO(m)	LARGURA MÉDIA (m)	ÁREA DE PAVIMENTAÇÃO EXISTENTE INTERTRAVADO (m²)	ÁREA DE PAVIMENTAÇÃO EM PARALELEPÍPEDO(m²)	TIPO DE CALÇAMENTO	MEIO FIO (m)	MEIO FIO COM DESCONTO DE INTERSEÇÕES (m)	ÁREA DE PASSEIO COM DESCONTO DAS ÁREA DAS RAMPAS (m²)	PASSEIO (m²) E/R CM	GRETA DE CONFINAMENTO EM CONCRETO PRÉ-FABRICADO (BRAINHA EM ESQ.)	LIMPEZA (m²)
TRAVESSA POSTO 14	126,74		757,57		INTERTRAVADO	253,48				12,00	757,57
TRAVESSA 12A	76,14		251,47		INTERTRAVADO	76,14				13,00	251,47
TRAVESSA 12B	99,73			690,58	PARALELEPÍPEDO	197,46	197,46	210,47	13,75	14,00	690,58
TRAVESSA 12C	66,00		395,44		INTERTRAVADO	132,00				14,00	395,44
TRAVESSA 12D	208,08			1662,73	PARALELEPÍPEDO	416,16	316,02	363,86	33,82	18,10	1662,73
TRAVESSA 12E	68,41		344,71		INTERTRAVADO	136,82				15,50	344,71
TOTAL	645,09	-	1749,29	2353,41		1.162,48	797,88	774,14	46,57	76,70	3095,69

QUADRO DE RAMPAS

RUA	QUANTIDADE	ÁREA (m²)	ÁREA TOTAL DAS RAMPAS (m²)	PISO TÁTIL - APENAS NAS RAMPAS (m²)	PISO TÁTIL NO PASSEIO E/RAILS (m²)
TRAVESSA POSTO 14	0,00				
TRAVESSA 12A	0,00				
TRAVESSA 12B	4,00	6,12	24,48	3,00	44,27
TRAVESSA 12C	0,00				
TRAVESSA 12D	8,00	6,12	48,96	7,80	117,42
TRAVESSA 12E	0,00				
TOTAL	12,00	-	73,44	11,76	161,79

SINALIZAÇÃO

RUA	PLACA IDENTIFICAÇÃO DA VIA	PLACA SINALIZAÇÃO VERTICAL
TRAVESSA POSTO 14	1	
TRAVESSA 12A	1	
TRAVESSA 12B	1	
TRAVESSA 12C	1	
TRAVESSA 12D	1	1
TRAVESSA 12E	1	
TOTAL	6,00	1,00

LOCAL DAS INTERVENÇÕES

REVISÃO	DESCRIÇÃO	DATA	DESENHO	VERIF.	APROV.

OBSERVAÇÕES:

1. MEDIDAS EM METRO.
2. TODAS AS MEDIDAS E QUANTIDADES SEVERÃO SER CONFERIDAS NA OBRA ANTES DE QUALQUER PROCEDIMENTO DE FABRICAÇÃO.
3. DIREITOS AUTORAIS RESERVADOS: ESTE PROJETO NÃO PODERÁ SER REPRODUZIDO OU MODIFICADO (TOTAL OU EM PARTES) SEM A EXPRESSA AUTORIZAÇÃO DOS AUTORES.

UNIÃO DOS MUNICIPIOS DA BAHIA
COORDENAÇÃO DE ENGENHARIA E ARQUITETURA

PREFEITURA: PREFEITURA MUNICIPAL DE ANDARAÍ

GESTÃO: WILSON PAES CARDOSO

PROJETO: PAVIMENTAÇÃO E DRENAGEM SUPERFICIAL
RUAS: TRAVESSA B4, 12B, 12C, 12D, 12E, TRAVESSA POSTO 14

PRANCHA: PLANTA DE PAVIMENTAÇÃO

Engenheiro: JORGE BRANDÃO	CREA: 24.721D-BA	DESENHO: ANA CLARA NOGUEIRA		FOLHA:	
DATA: AGOSTO/2025	NÚMERO DE PROJETO:	PROJETO REFERÊNCIA:		03/06	
ESCALA: 1:1000	PAV-2907/25				

Formato: A0 | Escala: 1:1000