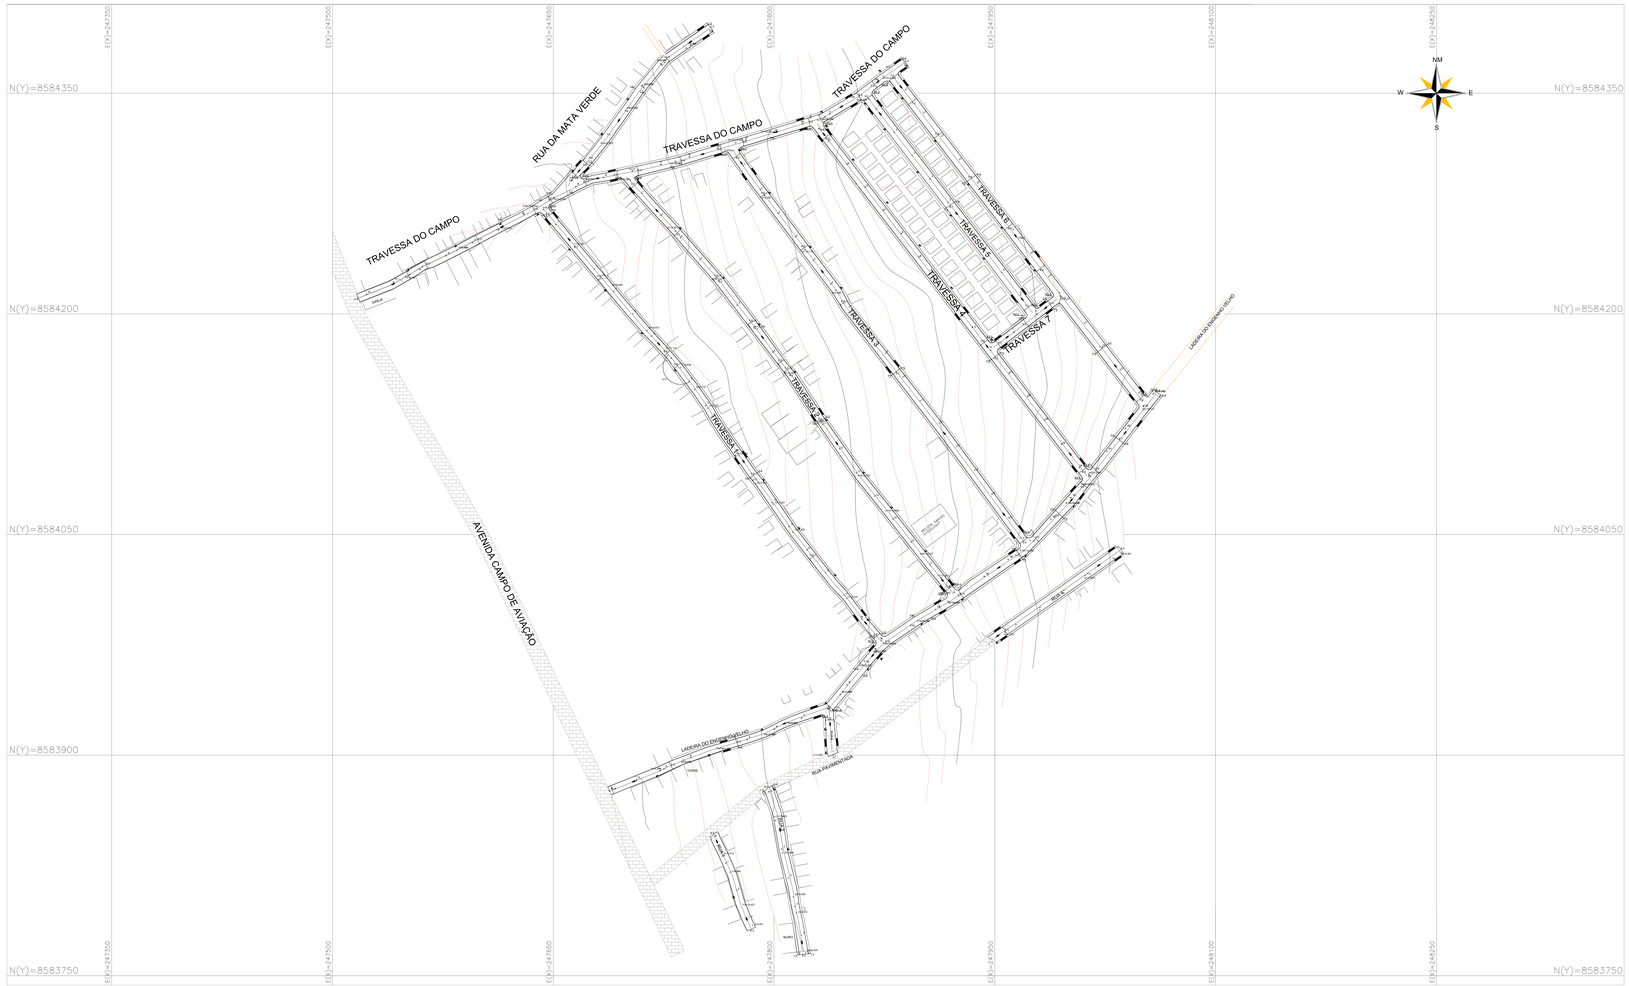

LEGENDA:

POSTE	EDIFICAÇÕES	CURVA DE NÍVEL	RAMPA DE ACESSO
EIXO DA VIA	PAVIMENTO EXISTENTE	MUAS A SEREM PAVIMENTADAS	SENTIDO FLUXO
CINTA DE CONFINAMENTO	ÁRVORE	CERCA	POSTES A SEREM REMOVIDOS

LOCAL DAS INTERVENÇÕES

REVISÃO	DESCRIÇÃO	DATA	DESENHO	VERIF.	APROV.

OBSERVAÇÕES:

1. MEDIDAS EM METRO.
2. TODAS AS MEDIDAS E QUANTIDADES SEVERÃO SER CONFERIDAS NA OBRA ANTES DE QUALQUER PROCEDIMENTO DE FABRICAÇÃO.
3. DIREITOS AUTORAIS RESERVADOS: ESTE PROJETO NÃO PODERÁ SER REPRODUZIDO OU MODIFICADO (TOTAL OU EM PARTES) SEM A EXPRESSA AUTORIZAÇÃO DOS AUTORES.

UNIÃO DOS MUNICIPIOS DA BAHIA
COORDENAÇÃO DE ENGENHARIA E ARQUITETURA

PREFEITURA: PREFEITURA MUNICIPAL DE ANDARAÍ

GESTÃO: WILSON PAES CARDOSO

PROJETO: PAVIMENTAÇÃO E DRENAGEM SUPERFICIAL
RUAS: 1, 2, 3, 4, LADEIRA DO ENGENHO VELOSO, TRAVESSA DO CAMPO, TRAVESSA 1,2,3,4,5,6 E RUA DA MATA VERDE

PRANCHA: PROJETO GEOMÉTRICO

Engenheiro: JORGE BRANDÃO	CREA: 24.721D-BA	DESENHO: ANA CLARA NOGUEIRA	FOLHA:
DATA: AGOSTO/2025	NÚMERO DE PROJETO:	PROJETO REFERÊNCIA:	02/06
ESCALA: 1:1000	PAV-2906/25		

Formato: A0 - Escala: 1:1000