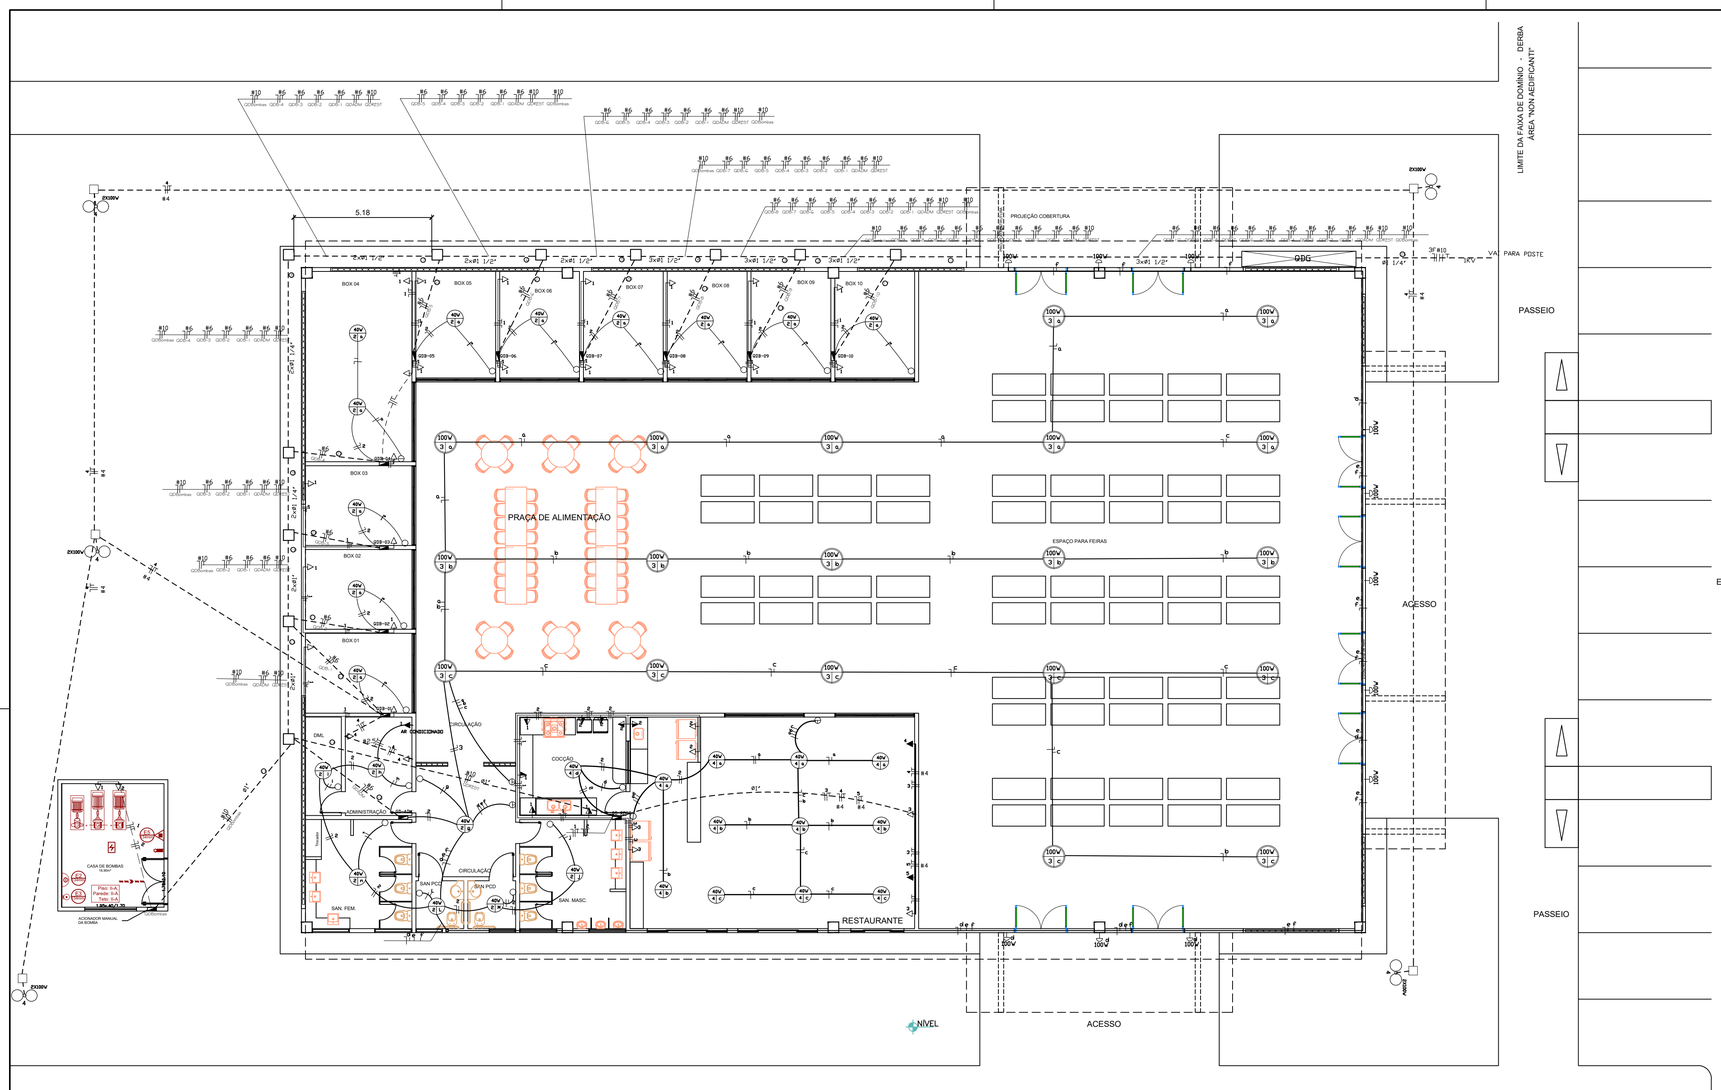

LEGENDA

	- LUMINARIA EM LED NO TETO (EMBUTIDO)
	- POSTE DE ILUMINAÇÃO COM LED DE 100V, h= 4,0m
	- TOMADA SIMPLES - h=0,40m
	- TOMADA DUPLA - h=0,40m e h=130cm
	- TOMADA ESPECIFICA - h=130cm
	- TOMADA CHUVEIRO- h=2,20m
	- TOMADA AR CONDICIONADO- h=2,60m
	- INTERRUPTOR DE UMA SEÇÃO
	- INTERRUPTOR DE DUAS SEÇÕES
	- INTERRUPTOR DE TRES SEÇÕES
	- CAIXA DE PASSAGEM NO PISO 40X40X50
	- CAIXA DE PASSAGEM NA PAREDE 4X4
	- QUADRO GERAL DE LUZ E FORÇA
10A	- DISJUNTOR A SECO - DIN CURVA B 10A 1P
20A	- DISJUNTOR A SECO - DIN CURVA B 20A 1P
50A	- DISJUNTOR A SECO - DIN CURVA B 50A 3P
	- MEDIDORES
	- ELETRODUTO NO TETO E PAREDE
	- ELETROCALHA NO TETO
	- ELETRODUTO NO PISO
	- NEUTRO, FASE, RETORNO, TERRA

RAMAL DE ENTRADA

1- OS CONDUTORES DO RAMAL DE ENTRADA SUBTERRANEO DEVEM SER DE COBRE, CLASSE DE ENCORDOAMENTO TIPO 2, COM ISOLAÇÃO MINIMA PARA 1 KV.
2-O CABO DEVE TER CAMADA ISOLANTE COM PROTEÇÃO MECANICA ADICIONAL .
3-O PADRÃO DE ENTRADA PODE TER ATÉ 3 CURVAS DE 90º ,ESPAÇADOS DE 3 m.
4-OS CONDUTORES DA ENTRADA DE ENERGIA ATÉ A MEDIÇÃO DA CONCESSIONARIA

DEVEM SER IDENTIFICADOS COM AS SEGUINTES CORES:
FASE A = VERMELHO
FASE B = BRANCO
FASE C = MARROM
NEUTRO= AZUL

NOTAS:
1 - ELETRODUTOS NÃO COTADAS Ø3/4"
2 - CONDUTORES NÃO ESPECIFICADOS #2,50mm2
3 - PARA INSTALAÇÕES VER MEMORIAL TÉCNICO
4 - NORMA UTILIZADA NBR 5410-BAIXA TENSÃO

OBSERVAÇÕES:

1. MEDIDAS EM METRO.
2. TODAS AS MEDIDAS E QUANTIDADES SEVERÃO SER CONFERIDAS NA OBRA ANTES DE QUALQUER PROCEDIMENTO DE FABRICAÇÃO.
3. DIREITOS AUTORAIS RESERVADOS: ESTE PROJETO NÃO PODERÁ SER REPRODUZIDO OU MODIFICADO (TOTAL OU EM PARTES) SEM A EXPRESSA AUTORIZAÇÃO DOS AUTORES.

UNIÃO DOS MUNICIPIOS DA BAHIA
COORDENAÇÃO DE ENGENHARIA E ARQUITETURA

PREFEITURA
PREFEITURA MUNICIPAL DE ANDARAÍ

GESTÃO
WILSON CARDOSO

PROJETO
MERCADO MUNICIPAL DE MOCAMBO
PROJETO ELÉTRICO DE BAIXA TENSÃO

PRANCHA
PLANTA BAIXA

ENGENHEIRO	CREA	DESENHO	FOLHA
JORGE BRANDÃO	24721-D		01/02
DATA: julho/2025	NÚMERO DE PROJETO: ****/2025	PROJETO REFERÊNCIA:	
ESCALA: 1:100			