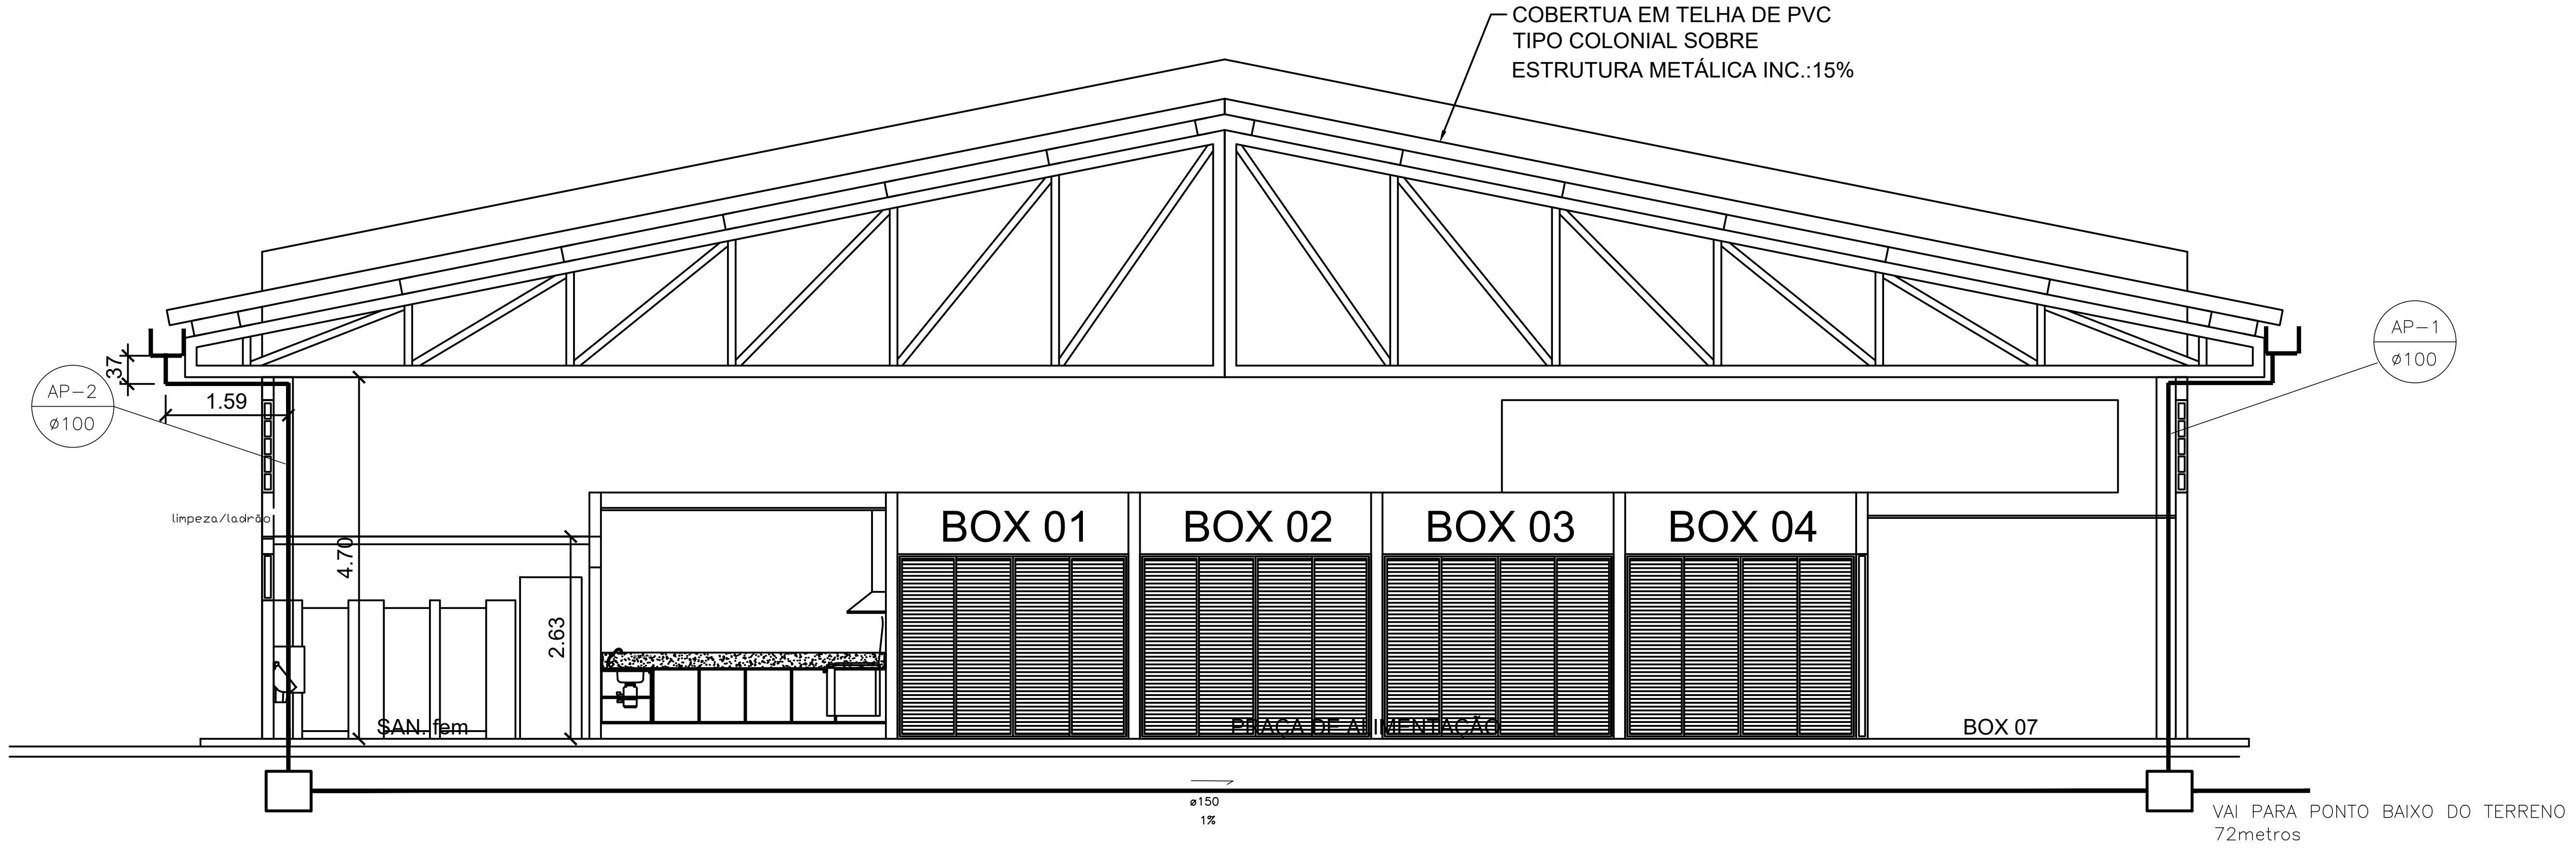

CORTE
ESC: 1/100

LEGENDA

- CAF – COLUNA DE ÁGUA FRIA / DIÂMETRO
- AF – COLUNA DE ÁGUA FRIA / DIÂMETRO
- **RG** – REGISTO DE GAVETA
- **TJ** – TORNEIRA DE LAVAGEM C/ UNIAO P/ MANGUEIRA
- **F** –FILTRO
- **P** –PIA
- **LV** –LAVATÓRIO
- **DA** –DESCARGA ACOPLADA BAIXA
- **D** –DUCHA
- **PA** PONTO DE ÁGUA NO BOXS. ALTURA =30 cm
- – TUBULAÇÃO SOBE E DESCE
- – TUBULAÇÃO QUE DESCE
- – TUBULAÇÃO DE ÁGUA POTÁVEL PISO

Consumo:

1)Consumo per-capta de 5 l/dia por m2
C=5 L/DIA X 1000 M2=5000 l/dia

3)Tubos e conexões amanco ou tigre

NOTAS

- CONFERIR COTAS NO LOCAL.
- DIMENSOES EM CENTIMETROS, SALVO ONDE INDICADO.
- NENHUMA TUBULACAO PODERA SER REVESTIDA SEM OS TESTES PREVISTOS NAS NORMAS BRASILEIRAS.
- NUNCA AQUECER TUBULACOES DE PVC, SOB NENHUM ARGUMENTO.
- REGISTROS INSTALADOS EM CAIXAS NO PISO, EM FORROS OU DESVIOS, TERAO ACABAMENTO BRUTO.
- DEIXAR PASSAGENS NA ESTRUTURA, UTILIZANDO PEDACOS DE TUBOS, COM NO MINIMO DUAS BITOLAS COMERCIAL SUPERIOR AO DIAMETRO DA REDE.
- AS TUBULACOES DE PRUMADA, DEVEM SER REVESTIDAS COM TELA DE ARAME, DE MODO A GARANTIR A ADERENCIA DA ARGAMASSA SOBRE SUA SUPERFICIE.
- O CALCULO DA REDE HIDRAULICA FOI EXECUTADO PELA FORMULA DE FLAMANT, OBEDECENDO AO ITEM 4.4.4.5 DA NBR 5626/1982 DA ABNT.
- NA INSERCAO DE TUBULACOES NOS RESERVATORIOS, USAR FLANGES ESPECIFICOS.
- REGISTROS, QUANDO EMBUTIDOS, TERAO ACABAMENTO CROMADO.
- EM TODOS OS PONTOS DE UTILIZACAO DA REDE DE AGUA, USAR CONEXOES COM BUCHA DE LATAO.
- A EXTREMIDADE SUPERIOR DA VENTILACAO DO BARRILETE, DEVERA TER ABERTURA LIVRE NO INTERIOR DO RESERVATORIO.
- INSTALAR TELA NAS EXTREMIDADES LIVRES DO EXTRAVASOR E DO AVISO, PARA EVITAR A ENTRADA DE PEQUENOS ANIMAIS OU INSETOS NO INTERIOR DO RESERVATORIO.
- A DISTANCIA VERTICAL ENTRE A GERATRIZ INFERIOR DO EXTRAVASOR E AVISO (NIVELADOS POR CIMA), E A GERATRIZ INFERIOR DA TUBULACAO DE RECALQUE OU ALIMENTACAO, DEVERA SER O DOBRO DO DIAMETRO DESTE ULTIMO.
- A COTA DA ENTRADA DE AGUA NO BARRILETE, DEVERA LEVAR EM CONTA O VOLUME DA RESERVA TECNICA DE INCENDIO, CASO ESTA EXISTA.
- A LOCALIZACAO DOS PONTOS DE AGUA, ESGOTO E REGISTROS, QUANDO EM PAREDES REVESTIDAS COM CERAMICA, DEVE SER DETERMINADA NO LOCAL, EM FUNCAO DO CRUZAMENTO DAS JUNTAS.
- NA INSTALACAO DE CONEXOES, REGISTROS OU VALVULA QUE POSSUAM ROSCA, USAR FITA DE VEDACAO TIPO TEFLON.
- NAS CONEXOES ROSCAVEIS EM ACO, USAR PASTA DE VEDACAO TIPO DOX, COM CORDAO DE ALGODAO.
- QUANDO FOR INEVITAVEL A MONTAGEM ROSCADA DE MATERIAIS, ATENTAR PARA A COMPATIBILIDADE DO TIPO DA ROSCA UTILIZADA.

OBS:TUBOS E CONEXÕES TIGRE OU FORTILIT-ÁGUA FRIA

OBSERVAÇÕES:

1. MEDIDAS EM METRO.
2. TODAS AS MEDIDAS E QUANTIDADES SEVERÃO SER CONFERIDAS NA OBRA ANTES DE QUALQUER PROCEDIMENTO DE FABRICAÇÃO.
3. DIREITOS AUTORAIS RESERVADOS: ESTE PROJETO NÃO PODERÁ SER REPRODUZIDO OU MODIFICADO (TOTAL OU EM PARTES) SEM A EXPRESSA AUTORIZAÇÃO DOS AUTORES.

UNIÃO DOS MUNICIPIOS DA BAHIA
COORDENAÇÃO DE ENGENHARIA E ARQUITETURA

PREFEITURA
PREFEITURA MUNICIPAL DE ANDARÁI

GESTÃO
WILSON PAES CARDOSO

PROJETO
MERCADO MUNICIPAL DE MOCAMBO
PROJETO DE ÁGUAS PLUVIAIS

PRANCHA
CORTE

ENGENHEIRO: JORGE BRANDÃO	CREA: 24721-D	DESENHO	FOLHA
DATA: julho/2025	NÚMERO DE PROJETO: ****/2025	PROJETO REFERÊNCIA	03/03
ESCALA: 1:100			

Formato A2 – Escala 1:100