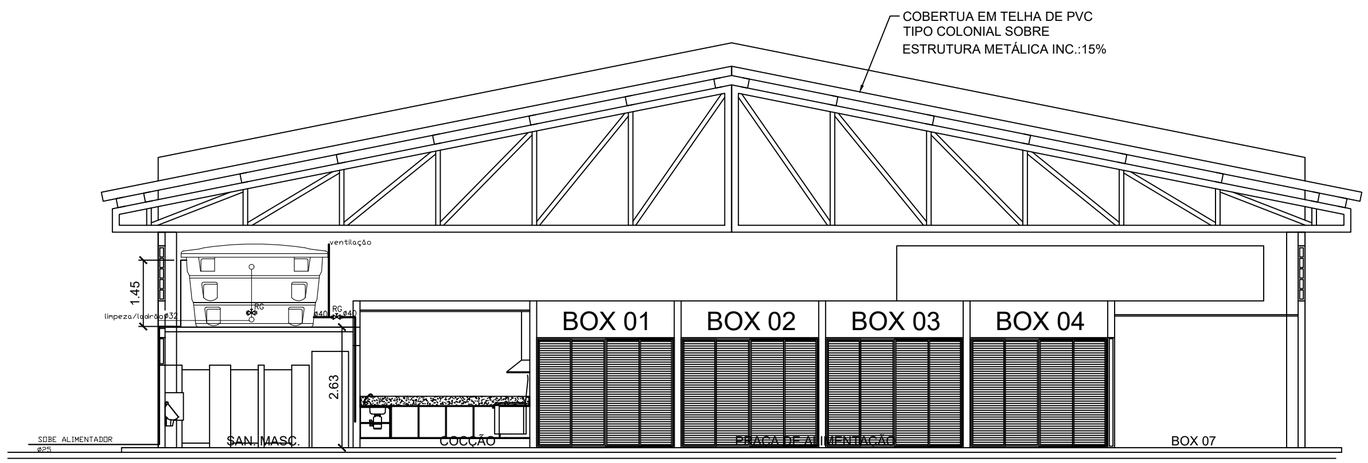

CORTE EE
ESC: 1/100

LEGENDA

CAP – COLUNA DE ÁGUA FRIA
DIÂMETRO

AF – COLUNA DE ÁGUA FRIA
DIÂMETRO

RG – REGISTO DE GAVETA
TJ – TORNEIRA DE LAVAGEM C/ UNIAO P/ MANGUEIRA
F –FILTRO
P –PIA
LV –LAVATÓRIO
DA –DESCARGA ACOPLADA BAIXA
D –DUCHA
PA PONTO DE ÁGUA NO BOXS. ALTURA =30 cm

– TUBULAÇÃO SOBE E DESCE

– TUBULAÇÃO QUE DESCE

– TUBULAÇÃO DE ÁGUA POTÁVEL PISO

Consumo:

1)Consumo per–capta de 5 l/dia por m2
C=5 L/DIA X 1000 M2=5000 l/dia

3)Tubos e conexões amanco ou tigre

NOTAS

– CONFERIR COTAS NO LOCAL.
– DIMENSÕES EM CENTÍMETROS, SALVO ONDE INDICADO.
– NENHUMA TUBULAÇÃO PODERÁ SER REVESTIDA SEM OS TESTES PREVISTOS NAS NORMAS BRASILEIRAS.
– TODOS OS TUBOS DE PVC DEVEM SER ASSENTADOS COM ADESIVO PARA PVC.
– REGISTROS INSTALADOS EM CAIXAS NO POSO, EM FORROS OU DEMAIS, TERÃO ACABAMENTO BRUTO.
– DEIXAR PASSAGENS NA ESTRUTURA, UTILIZANDO PEDAÇOS DE TUBOS, COM NO MÍNIMO DUAS BITOLAS MENORES QUE A TUBULAÇÃO PREVISTA NO PROJETO.
– AS TUBULAÇÕES DE PROAMBIA, DEVEM SER REVESTIDAS COM TELA DE ARAME, DE MODO A GARANTIR A ADERÊNCIA DA ARGAMASSA SOBRE SUA SUPERFÍCIE.
– A ARGAMASSA DEVERÁ SER ESTUDADA E EXECUTADO PELA FORMULA DE FLAMANT, OBEDECENDO AO ITEM 4.4.4.3 DA NBR 7229/1982 DA ABNT.
– NA INSERÇÃO DE TUBULAÇÕES NOS RESERVATÓRIOS, USAR FLANGES ESPECÍFICOS.
– NA INSERÇÃO DE TUBULAÇÕES NAS ALVENARIAS, USAR CHUMBADORES.
– EM CASOS DE ENCAIXE DE TUBULAÇÃO EM ALVENARIA, UTILIZAR CONEXÕES COM BUCHA DE LATÃO.
– A EXTREMIDADE SUPERIOR DA VENTILAÇÃO DO BARRILETE, DEVERÁ TER ABERTURA LIVRE NO INTERIOR DO RESERVATÓRIO.
– INSTALAR TELA NAS EXTREMIDADES LIVRES DO EXTRAVASOR E DO AMSOL PARA EVITAR A ENTRADA DE PEQUENOS animais OU INSETOS NO INTERIOR DO RESERVATÓRIO.
– NA INSERÇÃO DE TUBULAÇÕES NAS PAREDES DE RESERVATÓRIOS, PROVIDENCIAR E AVISO ENVELOPES POR CIMA.
– A JUSANTE DO RESERVATÓRIO, SEJA UM TUBULAÇÃO DE RECALQUE OU ALIMENTAÇÃO, DEVERÁ SER O DOBRO DO DIÂMETRO DESTE ULTIMO.
– NO CÁLCULO DO VOLUME DE ÁGUA NO BARRILETE, DEVERÁ LEVAR EM CONTA O VOLUME DA RESERVA TÉCNICA DE INCÊNDIO, CASO EXISTA EXISTA.
– A LOCALIZAÇÃO DOS PONTOS DE ÁGUA, ESGOTO E REGISTROS, QUANDO EM PAREDES REVESTIDAS COM PEDRAS, DEVERÁ SER ESTUDADA COM O FORNECEDOR DA PEDRA, PARA EVITAR RECORTES.
– NA INSTALAÇÃO DE CONDIDEIS, REGISTROS OU VÁLVULA QUE POSSUAM ROSCA,–USAR FITA DE VEDACÃO TIPO TEFLON.
– NA INSERÇÃO DE TUBOS ROSQUEAR EM AÇO, USAR PASTA DE VEDACÃO TIPO ZOYL, COM CORDÂO DE ALGODÃO, QUANDO FOR INDUSTRIAL A MONTAGEM ROSCADA DE MATERIAIS, ATENDAR PARA A COMPATIBILIDADE DO TIPO DA ROSCA UTILIZADA.

OBS:TUBOS E CONEXÕES TIGRE OU FORTILIT–ÁGUA FRIA

OBSERVAÇÕES:

1. MEDIDAS EM METRO.
2. TODAS AS MEDIDAS E QUANTIDADES SEVERÃO SER CONFERIDAS NA OBRA ANTES DE QUALQUER PROCEDIMENTO DE FABRICAÇÃO.
3. DIREITOS AUTORAIS RESERVADOS: ESTE PROJETO NÃO PODERÁ SER REPRODUZIDO OU MODIFICADO (TOTAL OU EM PARTES) SEM A EXPRESSA AUTORIZAÇÃO DOS AUTORES.

UNIÃO DOS MUNICIPIOS DA BAHIA
COORDENAÇÃO DE ENGENHARIA E ARQUITETURA

PREFEITURA
PREFEITURA MUNICIPAL DE ANDARÁI

GESTÃO

Jorge Oswio da S. Brandão
Engenheiro Civil
CREA Nº 721-D

PROJETO
MERCADO MUNICIPAL DE MOCAMBO
PROJETO HIDRÁULICO DE ÁGUA FRIA

PRANCHA
ESQUEMA VERTICAL

ENGENHEIRO	CREA	DESENHO	FOLHA
JORGE BRANDÃO	24721-D		03/04
DATA julho/2025	NÚMERO DE PROJETO	PROJETO REFERÊNCIA	
ESCALA 1:100	****/2025		

Formato A2 – Escala 1:100