


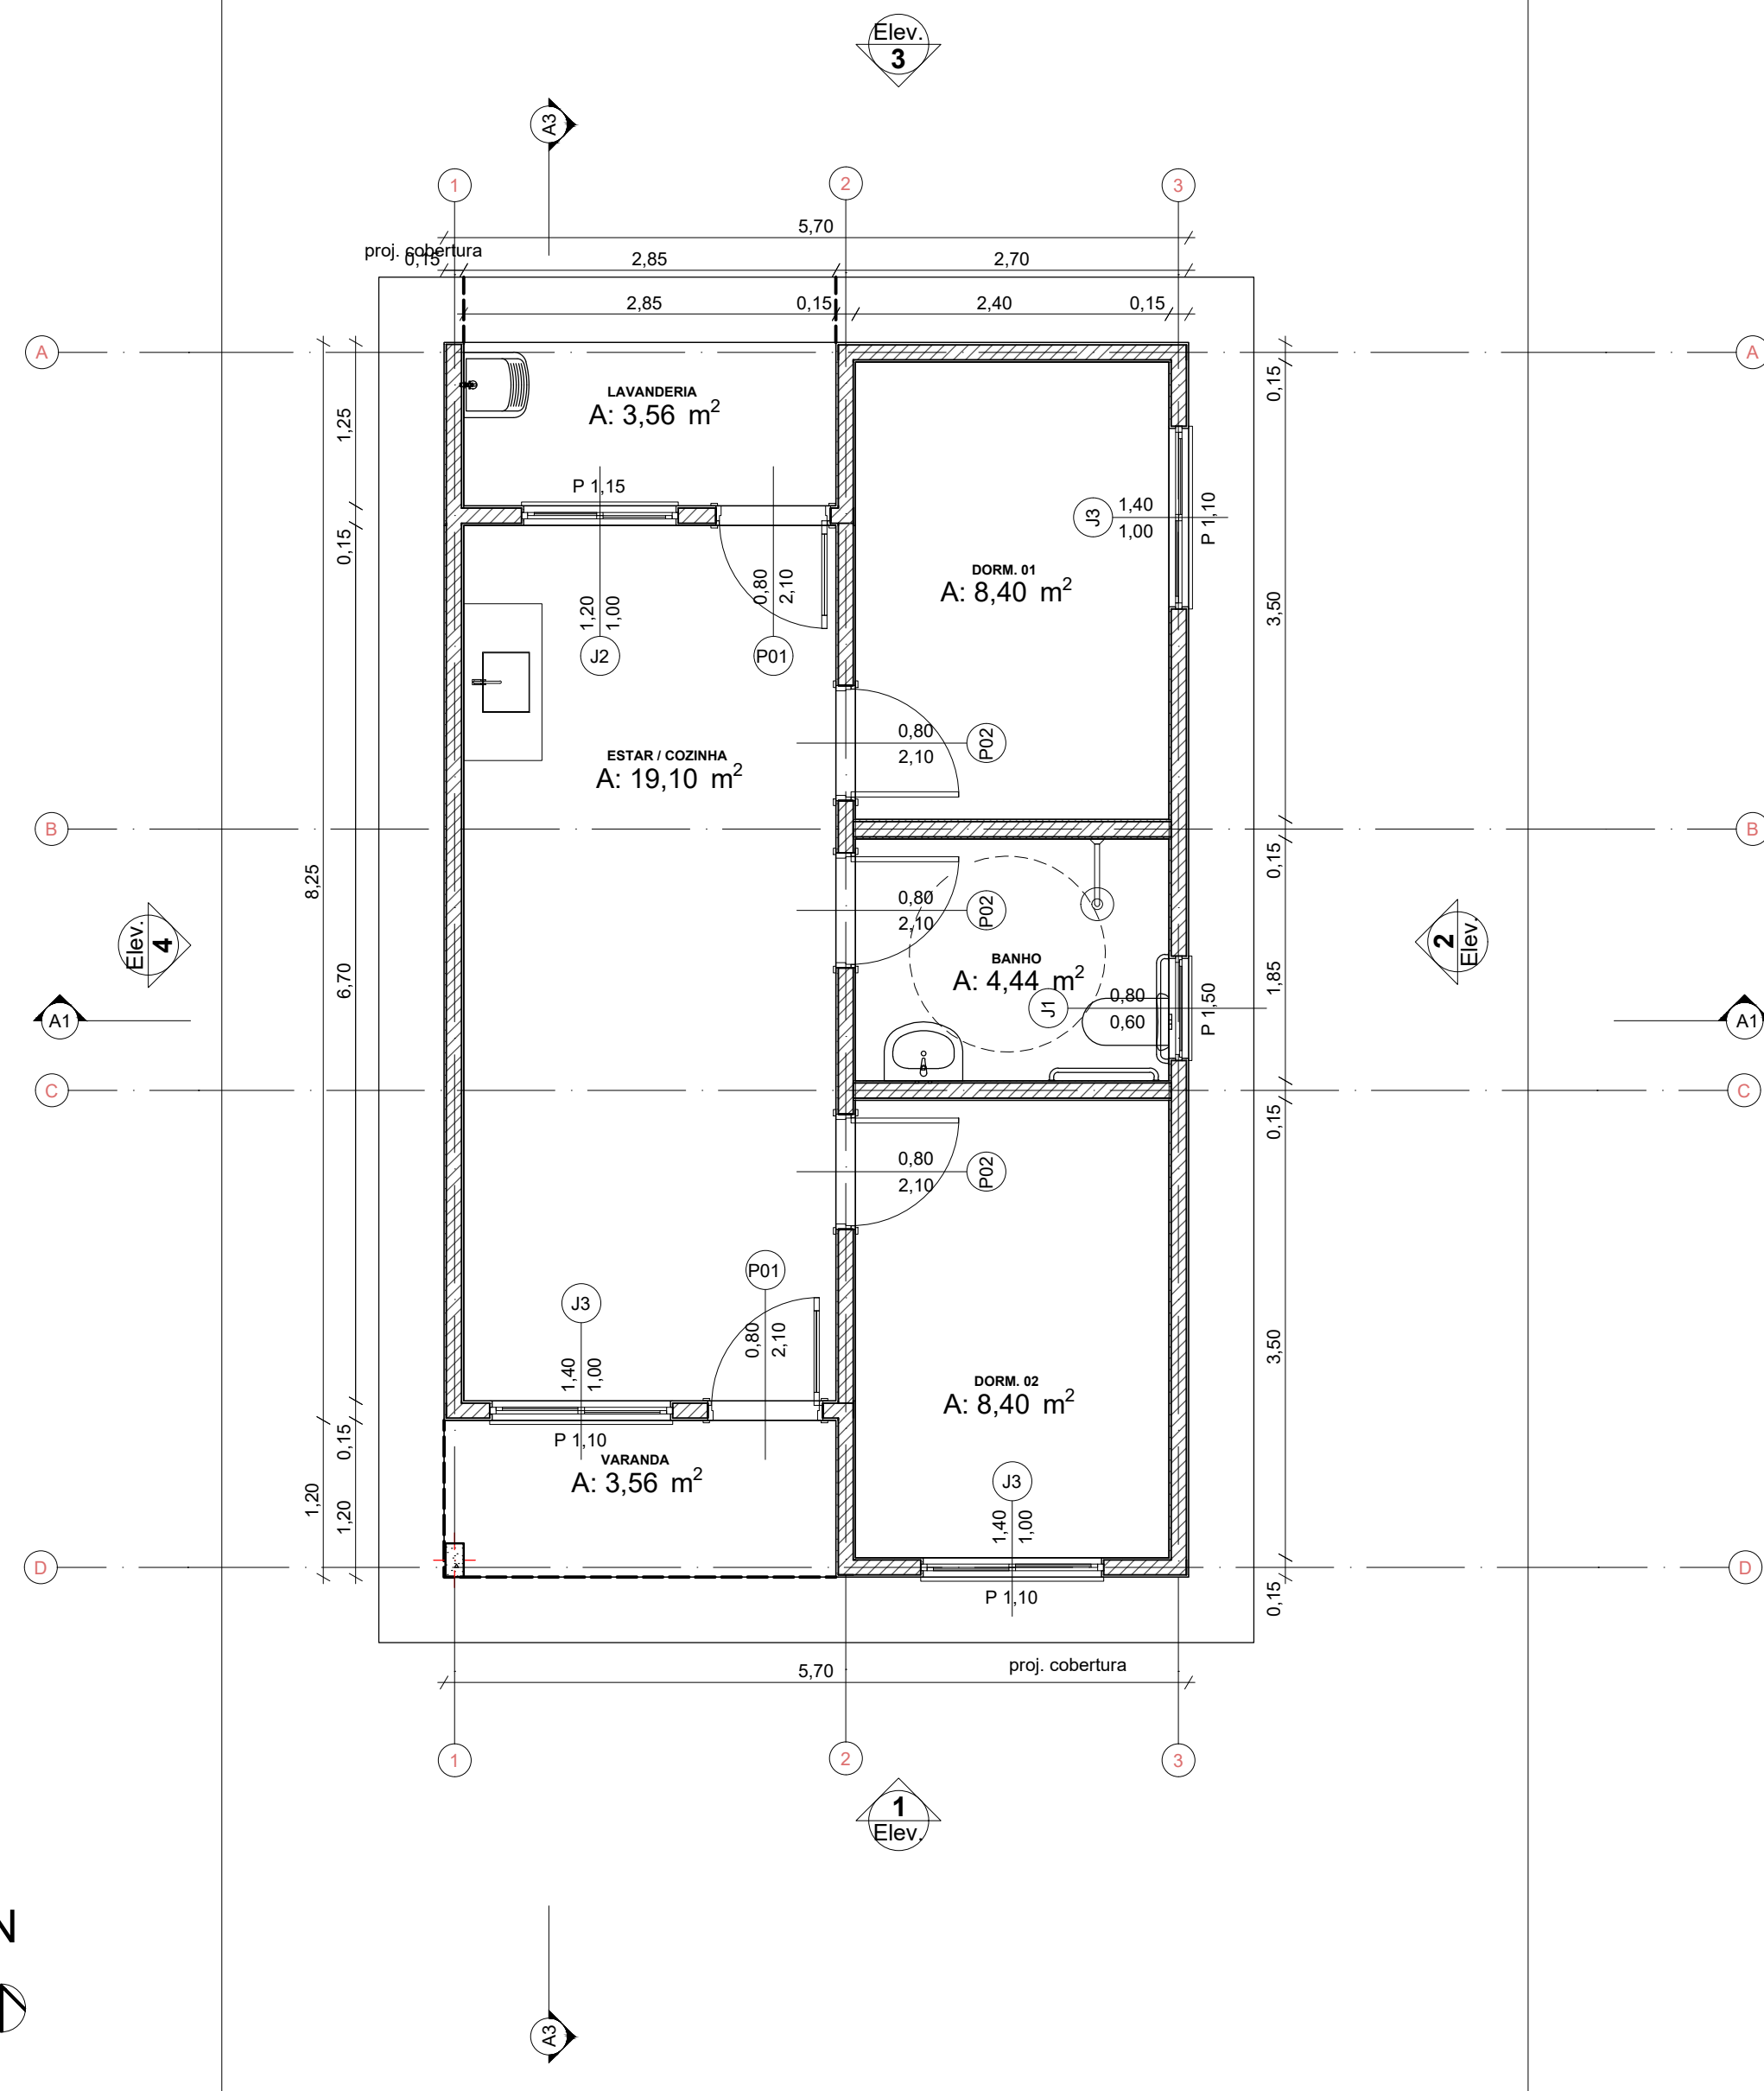


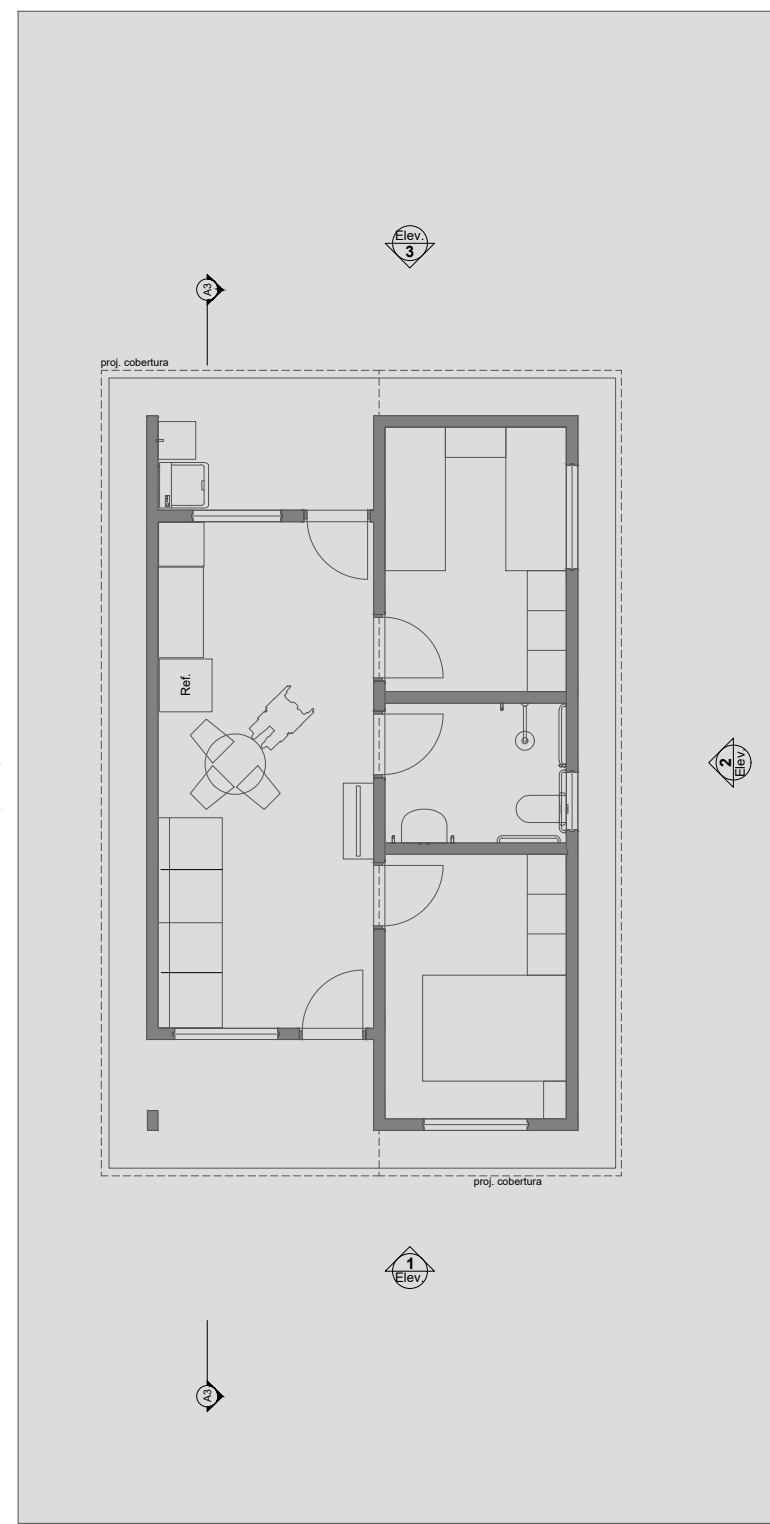


0 Planta Térreo
Escala: 1:50

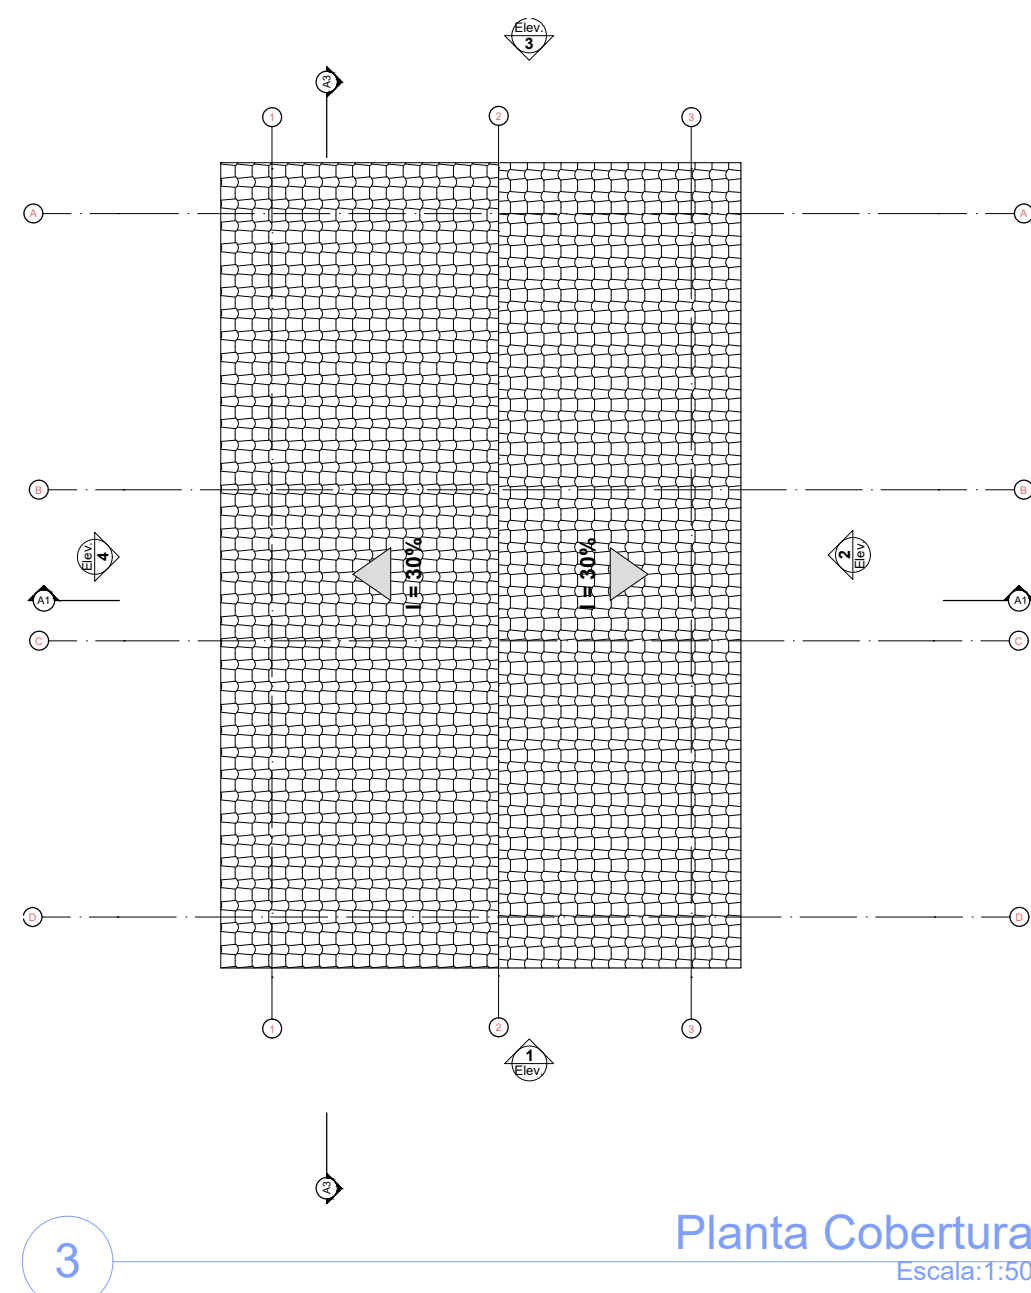



1 LAYOUT
Escala: 1:100

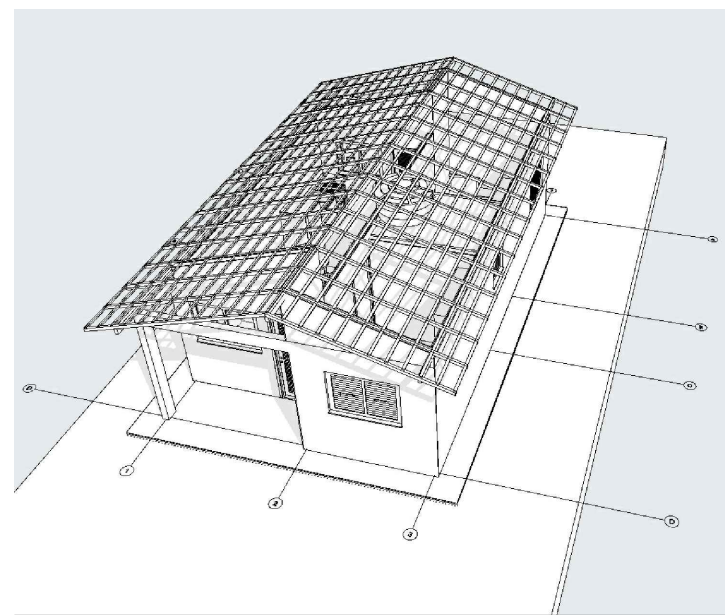


3 Planta Cobertura
Escala: 1:50

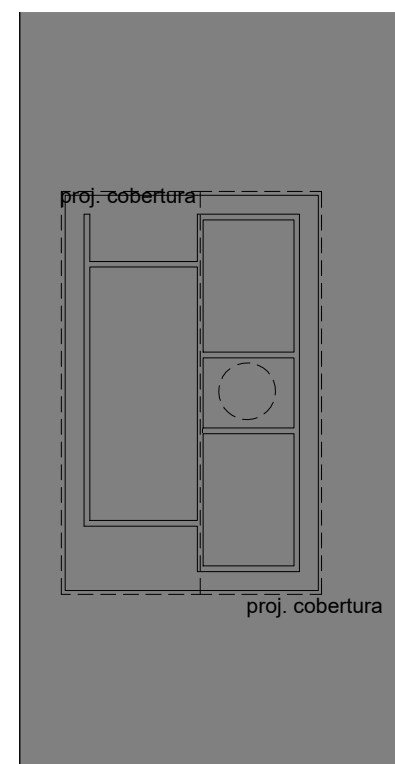


2 Implantação
Escala: 1:200

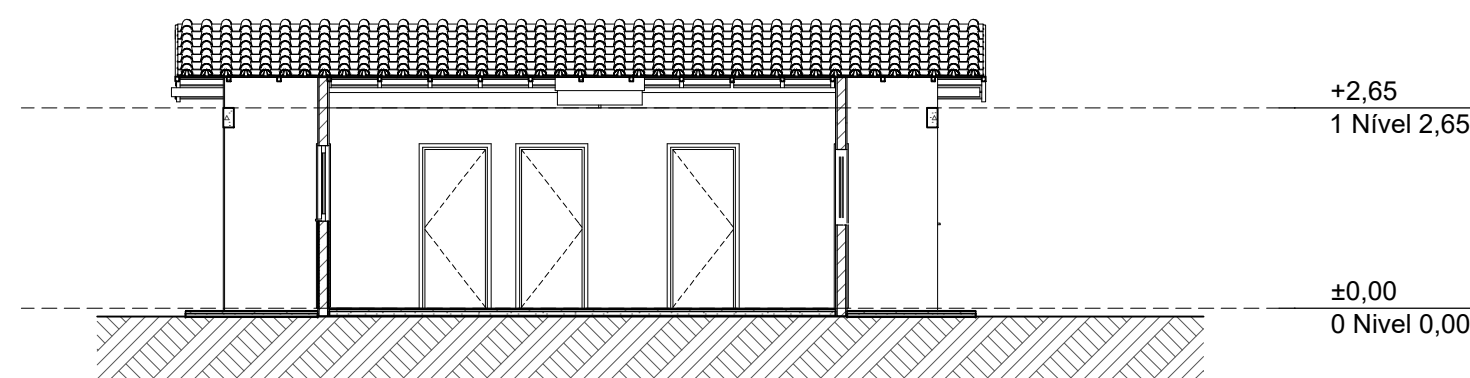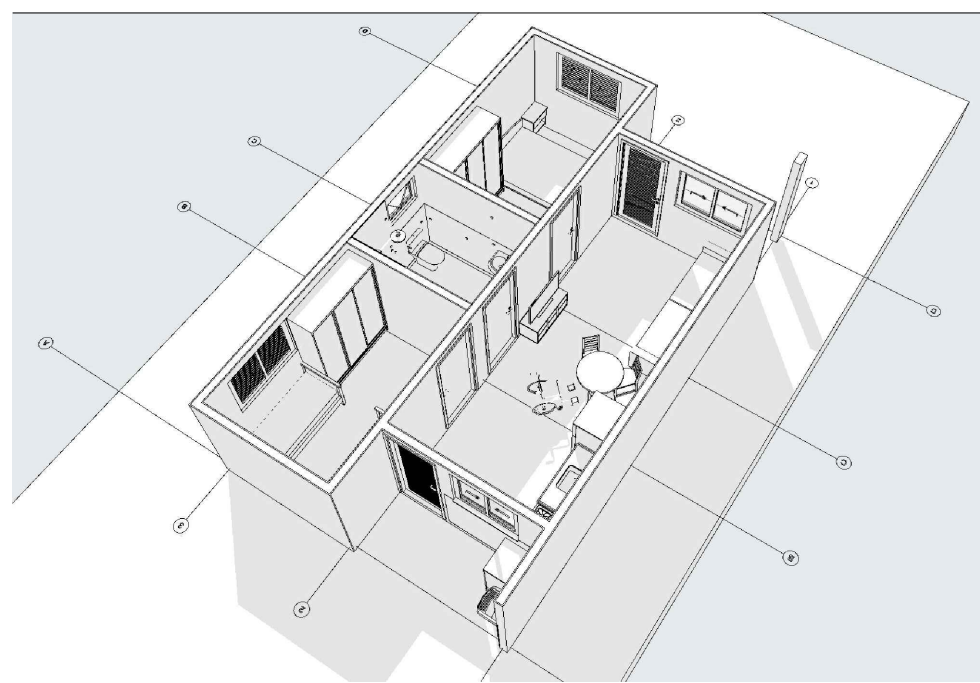


A3 Corte
Escala: 1:100

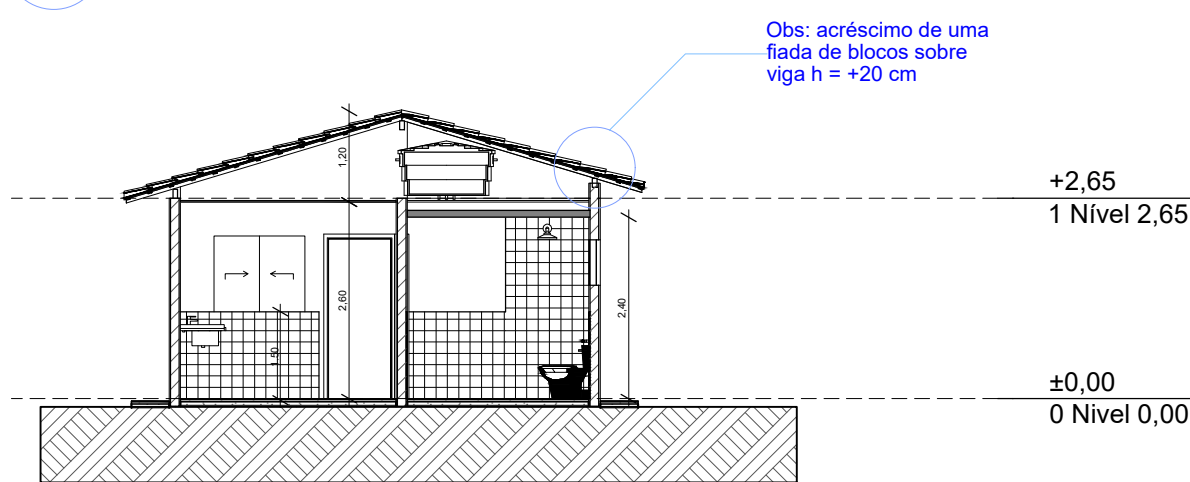


A1 Corte
Escala: 1:100

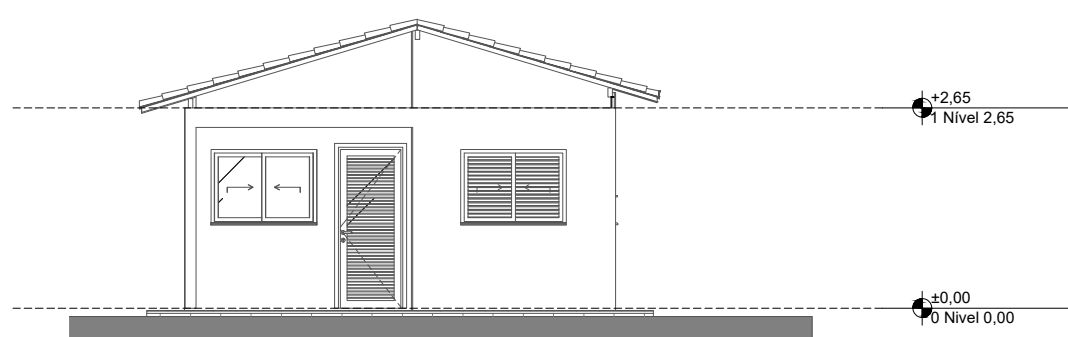


1 Elevação Frontal
Escala: 1:100

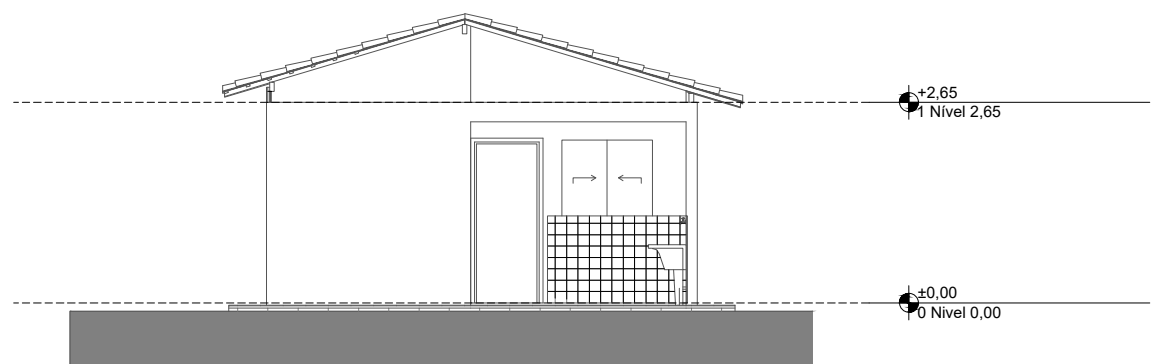

3 Elevação Posterior
Escala: 1:100

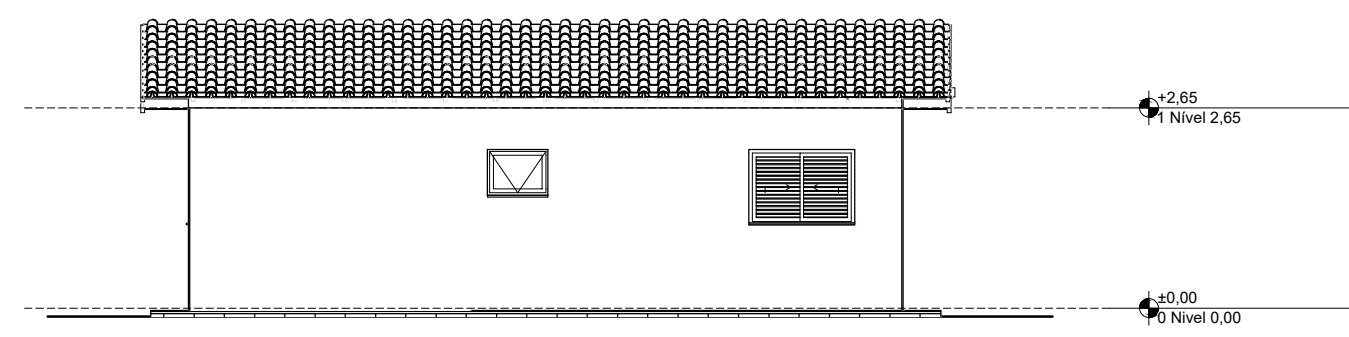

2 Lateral Direita
Escala: 1:100

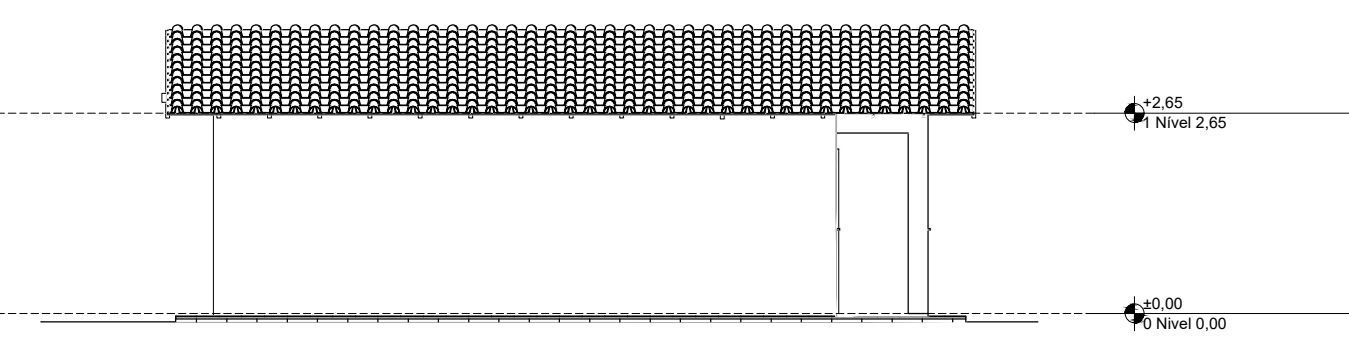

4 Lateral Esquerda
Escala: 1:100

REV.	DESCRIÇÃO	MODIFICADO POR	DATA

Quadro de Áreas			
Piso de Origem	Cômodo	Área Medida	
Nível 0,00			
	01	ESTAR / COZINHA	19,10
	02	DORM. 01	8,40
	03	BANHO	4,44
	04	DORM. 02	8,40
	05	VARANDA	3,56
	06	LAVANDERIA	3,56
			47,46 m²



FNHIS SUB-50

ENDEREÇO
Rua Rosalvo Félix, nº 252, Centro, Iraquara - BA

CIDADE
IRAQUARA

ESTADO
BAHIA

CLIENTE
SOLICITANTE
Prefeitura Municipal de Iraquara
Rua Rosalvo Félix, nº 252, Centro, Iraquara - BA
CNPJ: 13.922.596/0001-29

ARQUITETO
RESPONSÁVEL TÉCNICO
Bárbara Raiane Santos Alves
Arquiteta e Urbanista
CAU-BA nº A292155-3
RRT EM ANEXO

FASE PROJETO
PL | Projeto Legal

ESCALA
1:50, 1:200, 1:100, 1:1

DIMENSÃO DA FOLHA
A1

CONTEÚDO
PLANTAS ARQUITETÔNICAS
ARQUIVO DIGITAL
FNHIS GEPAD.PLN

DATA
30/09/2025
REVISÃO

FOLHA

01