




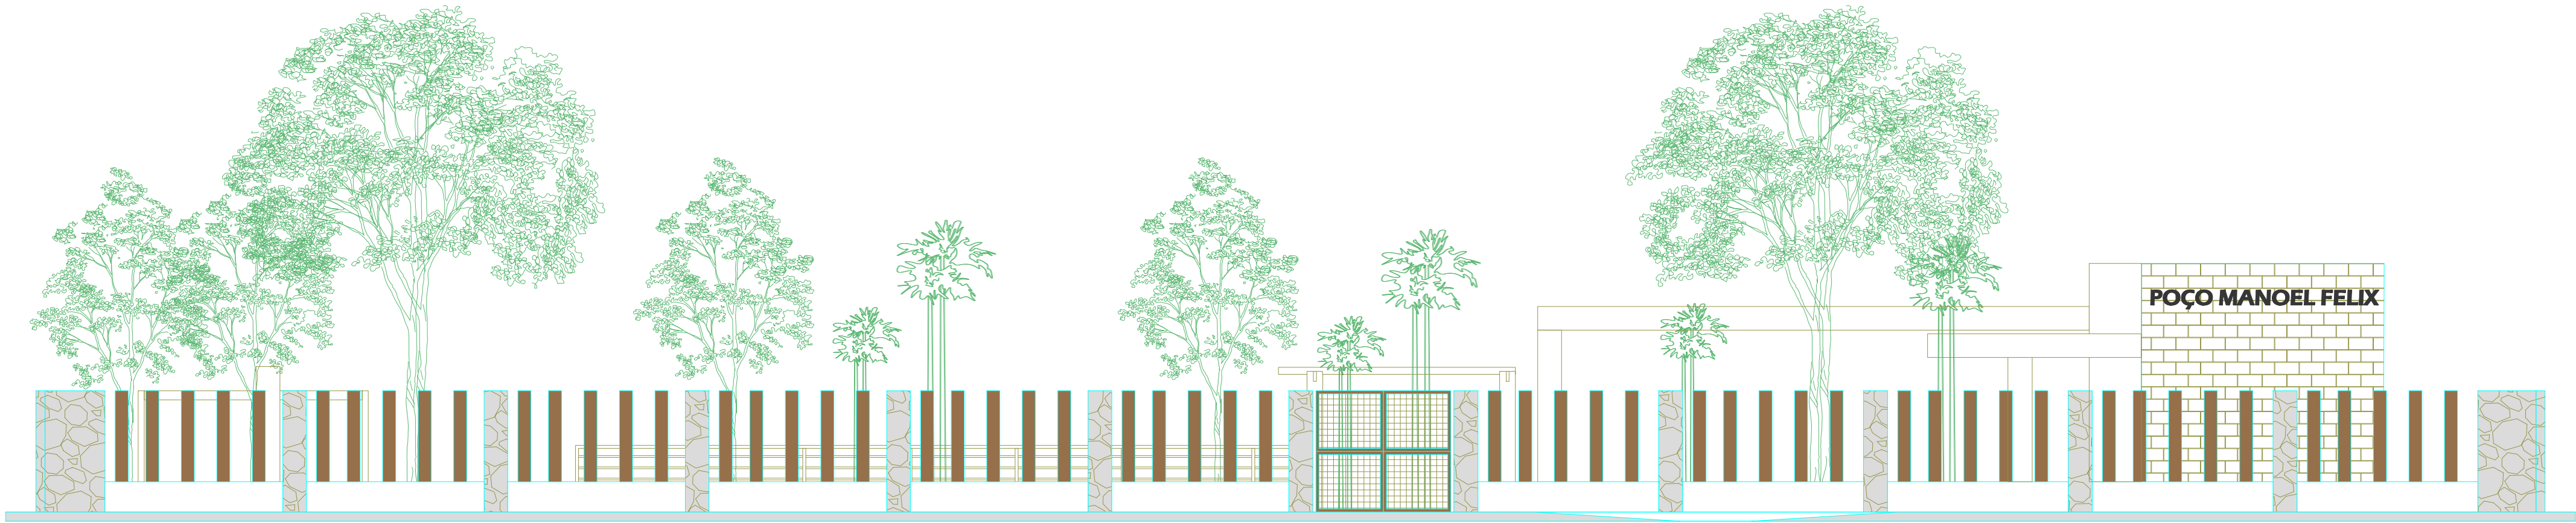

FACHADA FRONTAL
ESC. 1/75

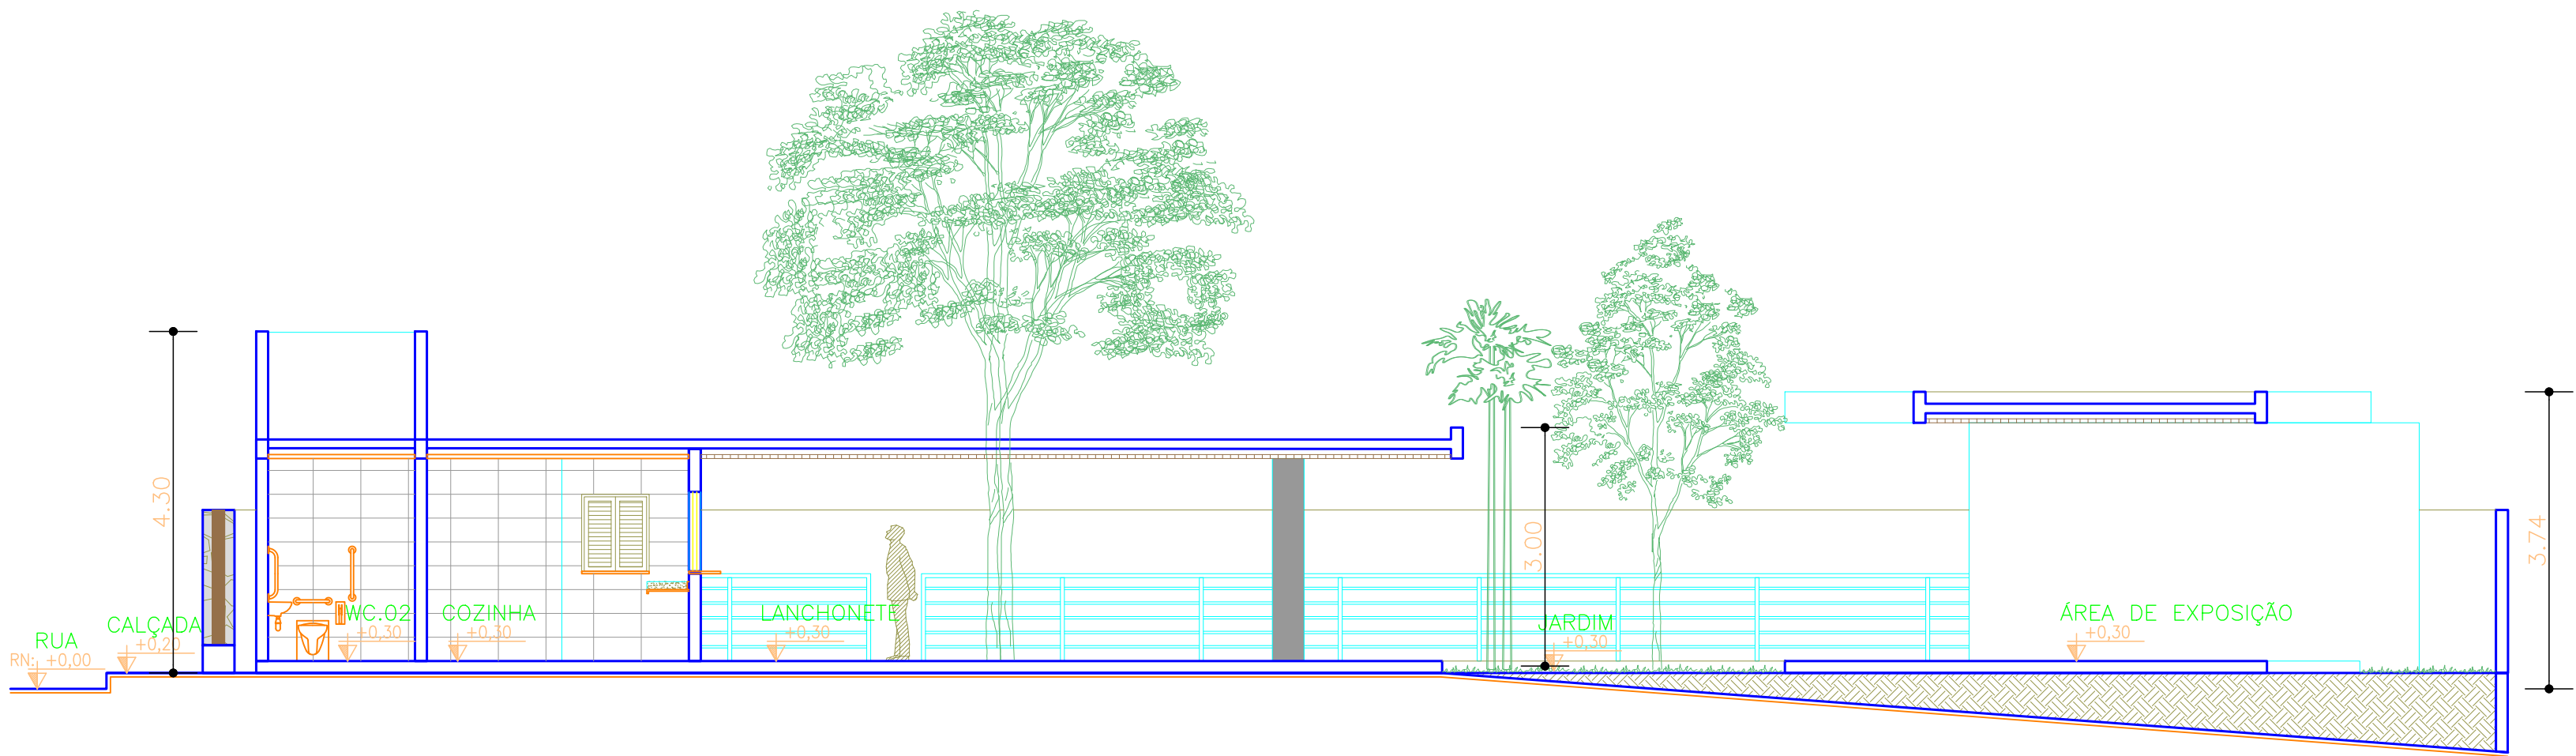

CORTE CC
ESC. 1/75

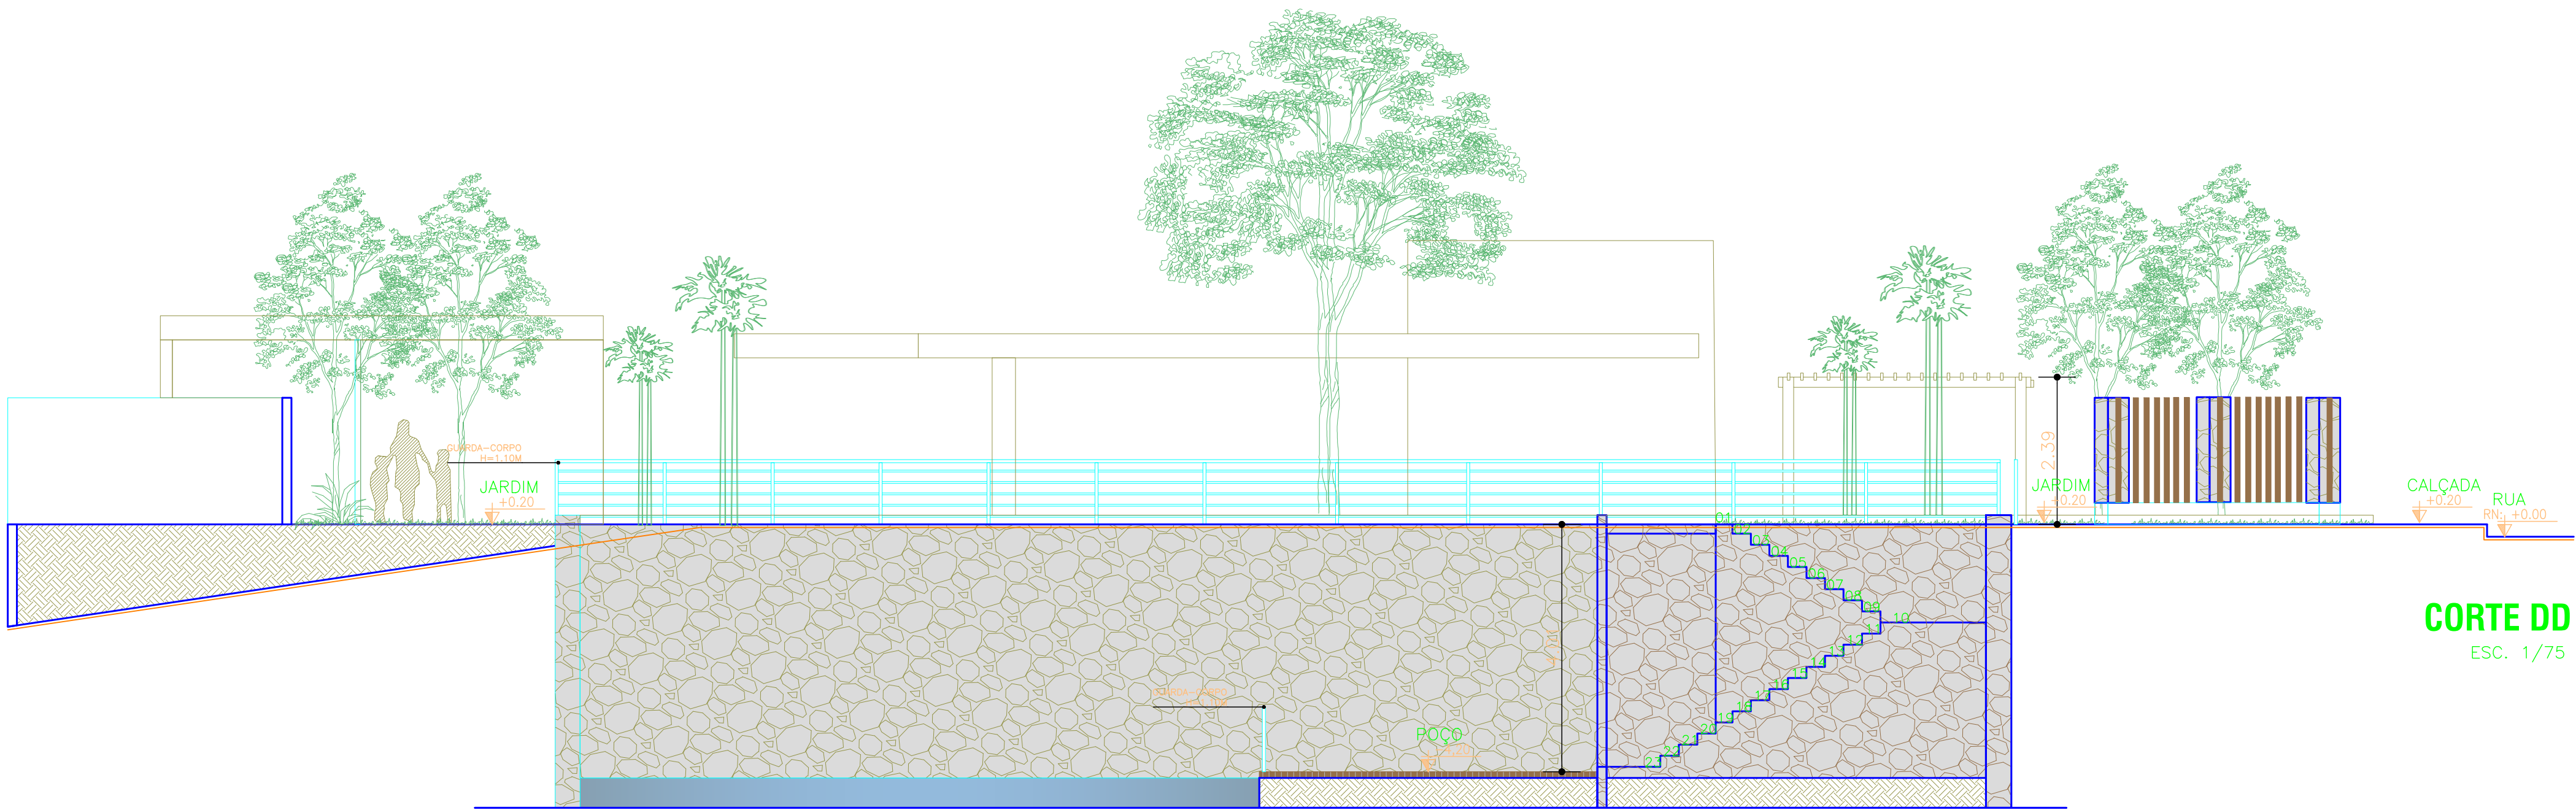

CORTE DD
ESC. 1/75

REVISÃO	DATA	DESCRIÇÃO	SOLICITAÇÃO			
 PREFEITURA DE IRAQUARA CAPITAL BARRAGEM DE GRUTAS E CAVERNAS		 quatro arquitetura e urbanismo				
Rua Alceu Amoroso Lima, nº 788, Ed. TINTIC, Sala 719, Salvador - BA. Tel: 71. 3341.8521 E-mail: contato@arquitecturaquatro.com.br						
SERVIÇO: PROJETO ARQUITETÔNICO URBANÍSTICO POÇO MANOEL FÉLIX, CENTRO, IRAQUARA - BAHIA.						
CLIENTE: PREFEITURA MUNICIPAL IRAQUARA						
TÍTULO: POÇO MANOEL FÉLIX - FACHADA FRONTAL, CORTES CC/DD						
AUTOR DO PROJETO: ANDRÉ DRUMOND ARQUITETO E URBANISTA CAU-BR A46184-2				VICTOR HUGO GONZALEZ ARQUITETO E URBANISTA CAU-BR A85321-2	RENATO ALVES ENGENHEIRO CIVIL CREA-BA 05032	PRANCHA: 08/15
DATA: MAIO 2025		COLABORAÇÃO: MICHELE LUEDY SAMIR SANTOS		ESCALA: 1/75		