



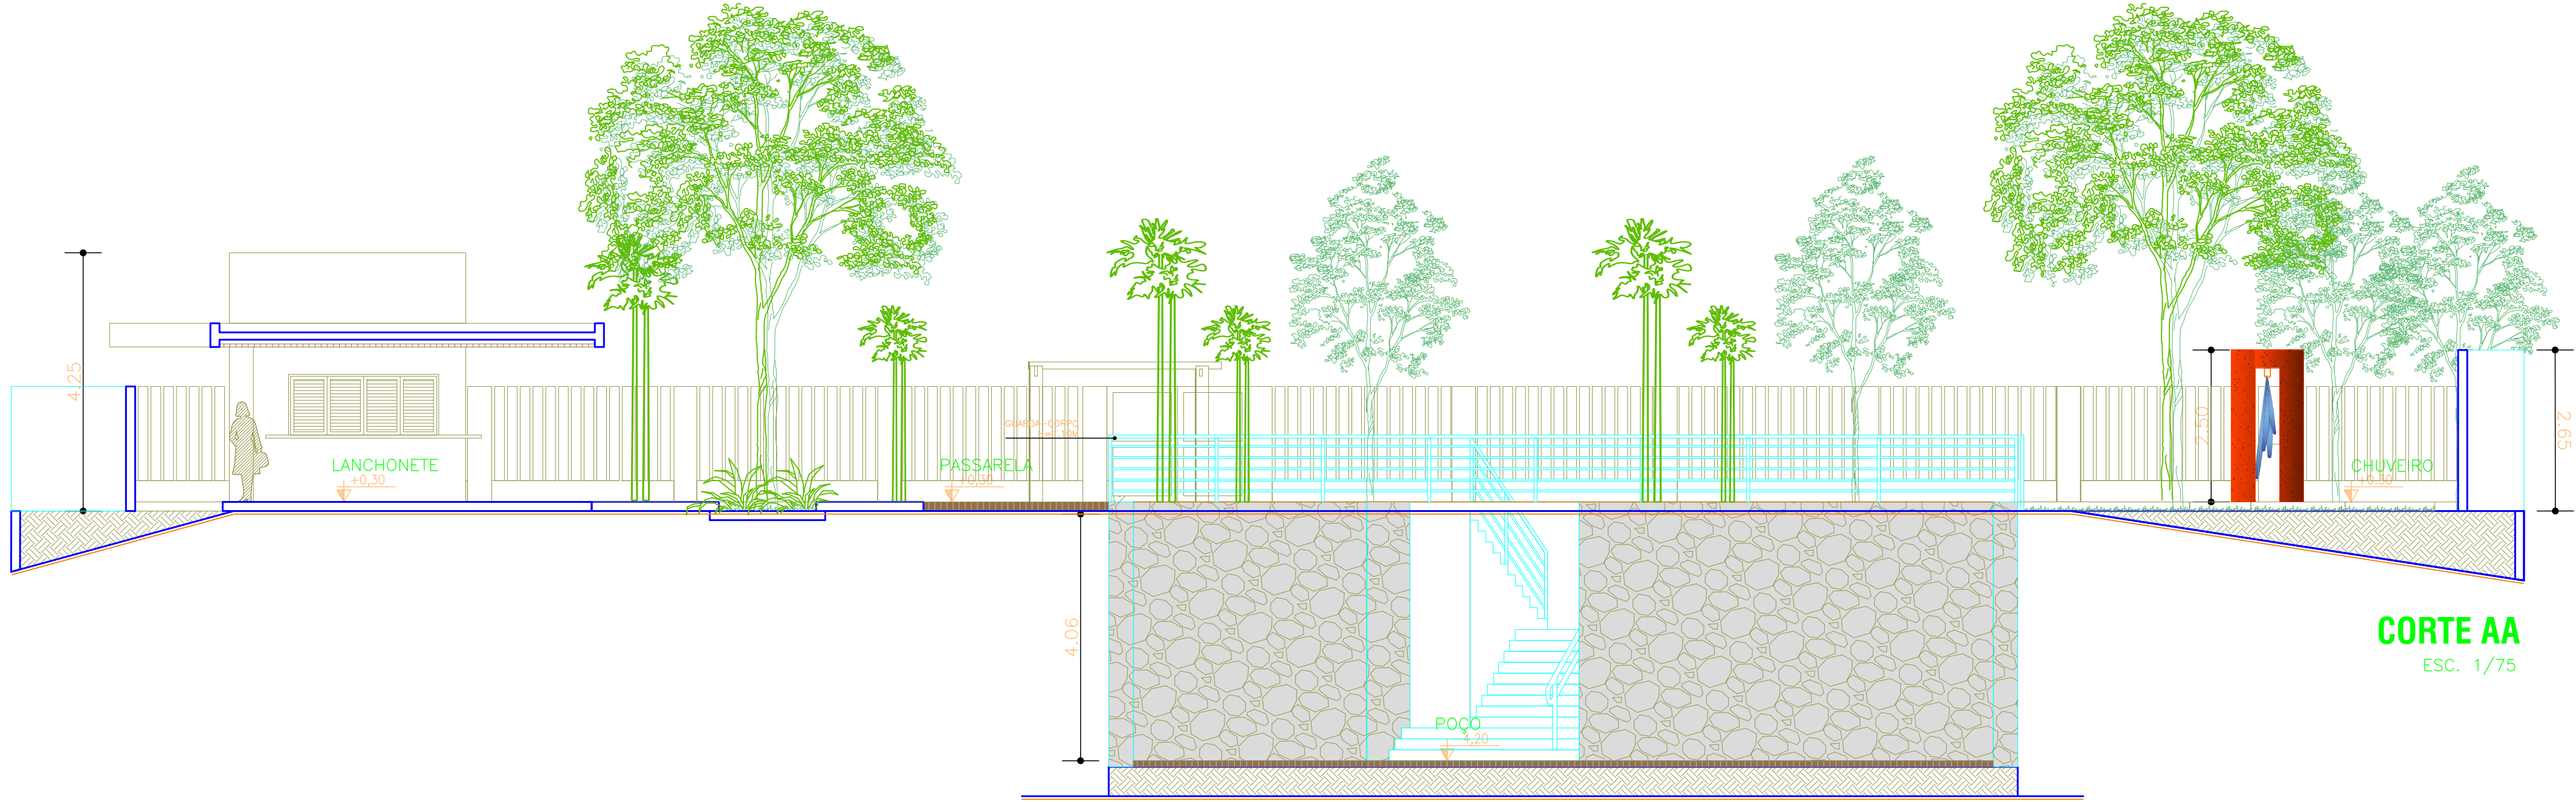

CORTE AA
ESC. 1/75

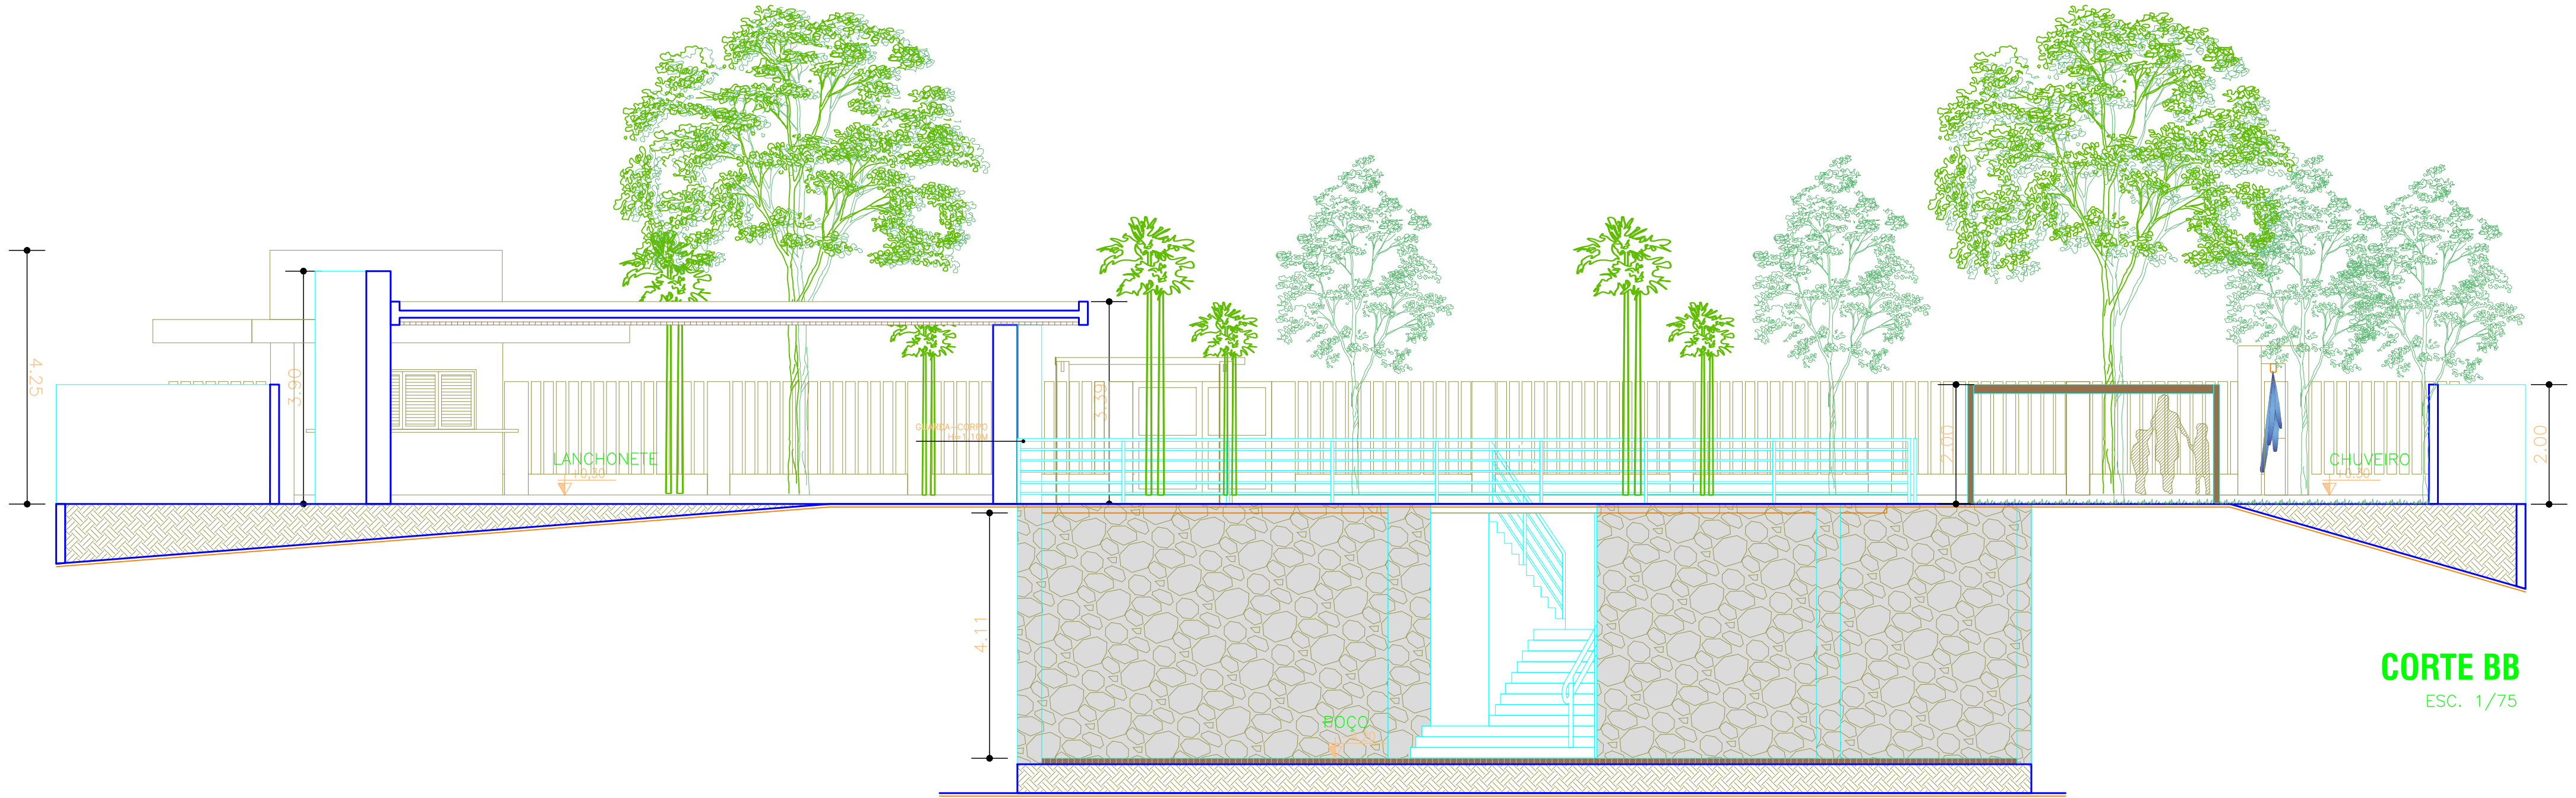

CORTE BB
ESC. 1/75

REVISÃO	DATA	DESCRIÇÃO	SOLICITAÇÃO
 PREFEITURA DE IRAQUARA CAPITAL BRASILEIRA DE GRUTAS E CAVERNAS		 arquitetura e urbanismo Rua Alceu Amoroso Lima, nº 786, Ed. TNTC, Sala 719, Salvador - BA Tel: 71. 3341.8521 / E-mail: contato@arquitecturaquattro.com.br	
SERVIÇO:			
PROJETO ARQUITETÔNICO URBANÍSTICO POÇO MANOEL FÉLIX, CENTRO, IRAQUARA - BAHIA.			
CLIENTE:			
PREFEITURA MUNICIPAL IRAQUARA			
TÍTULO:			
POÇO MANOEL FÉLIX - CORTES AA/BB			
AUTOR DO PROJETO: ANDRÉ DRUMOND ARQUITETO E URBANISTA CAU-BR A46184-2 			PRANCHA: VICTOR HUGO GONZALEZ ARQUITETO E URBANISTA CAU-BR A9521-2  RENATO ALVES ENGENHEIRO CIVIL CREA-BA 05032 
DATA: MAIO 2025	COLABORAÇÃO: MICHELE LUEDY SAMIR SANTOS		ESCALA: 1/75
			07/15