
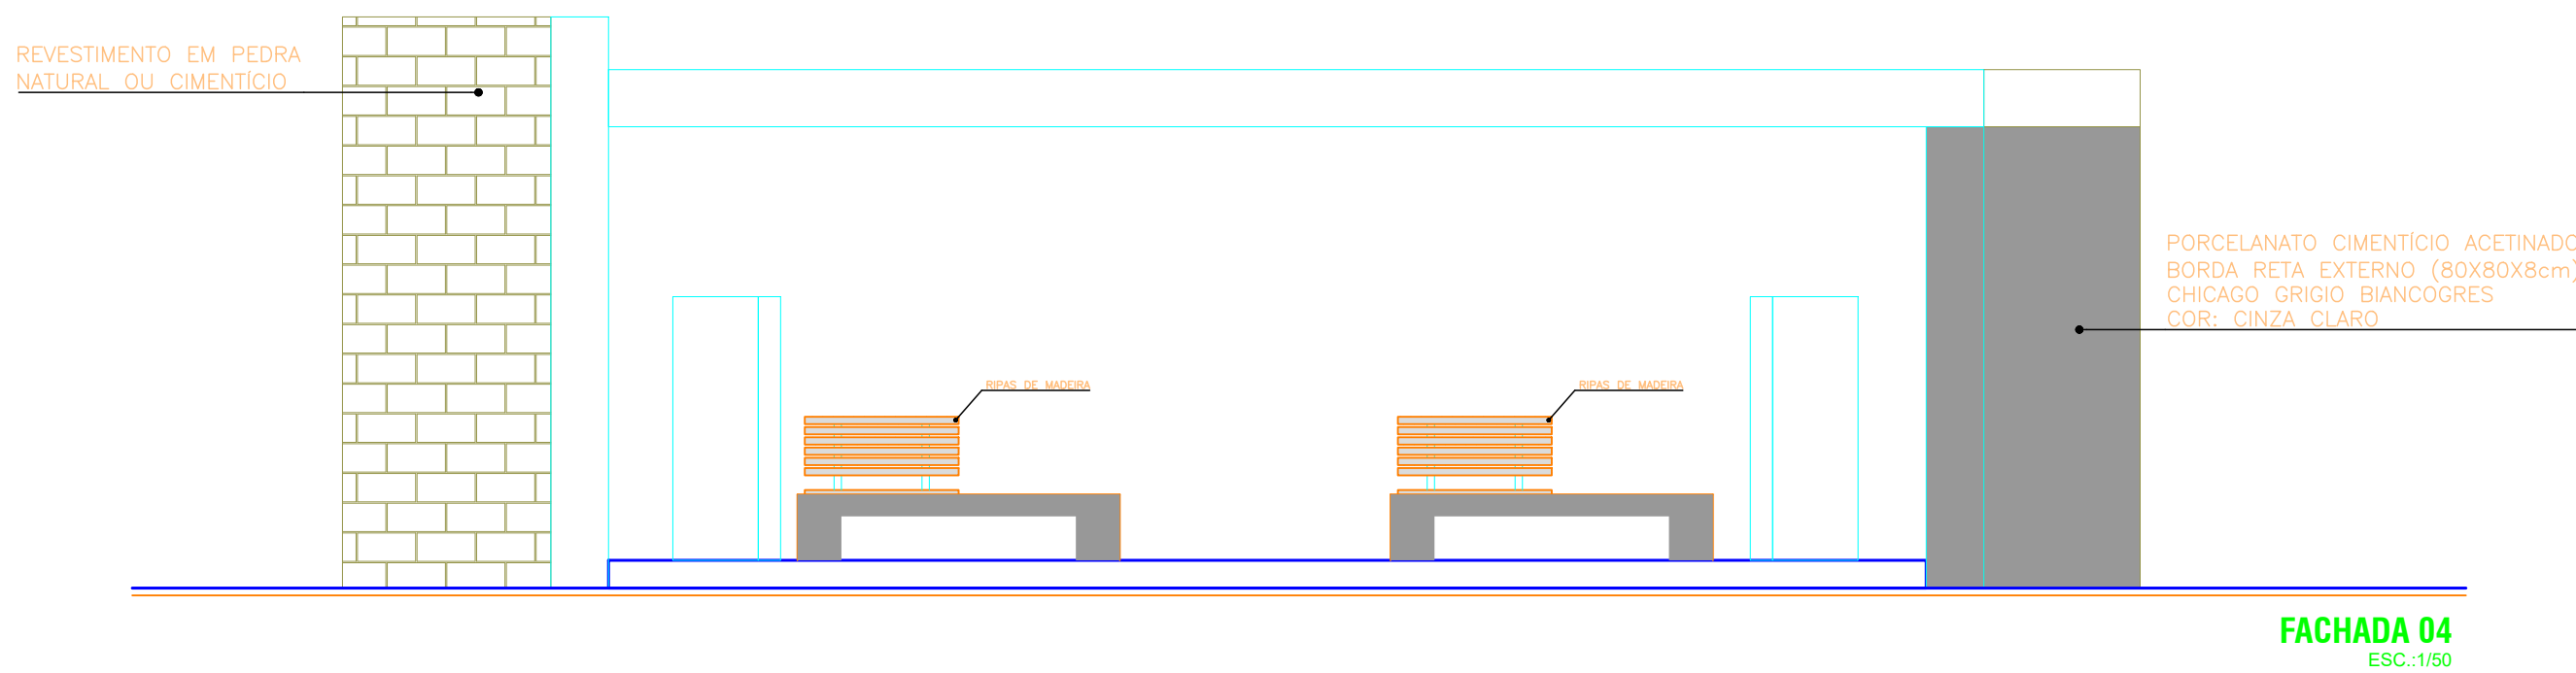
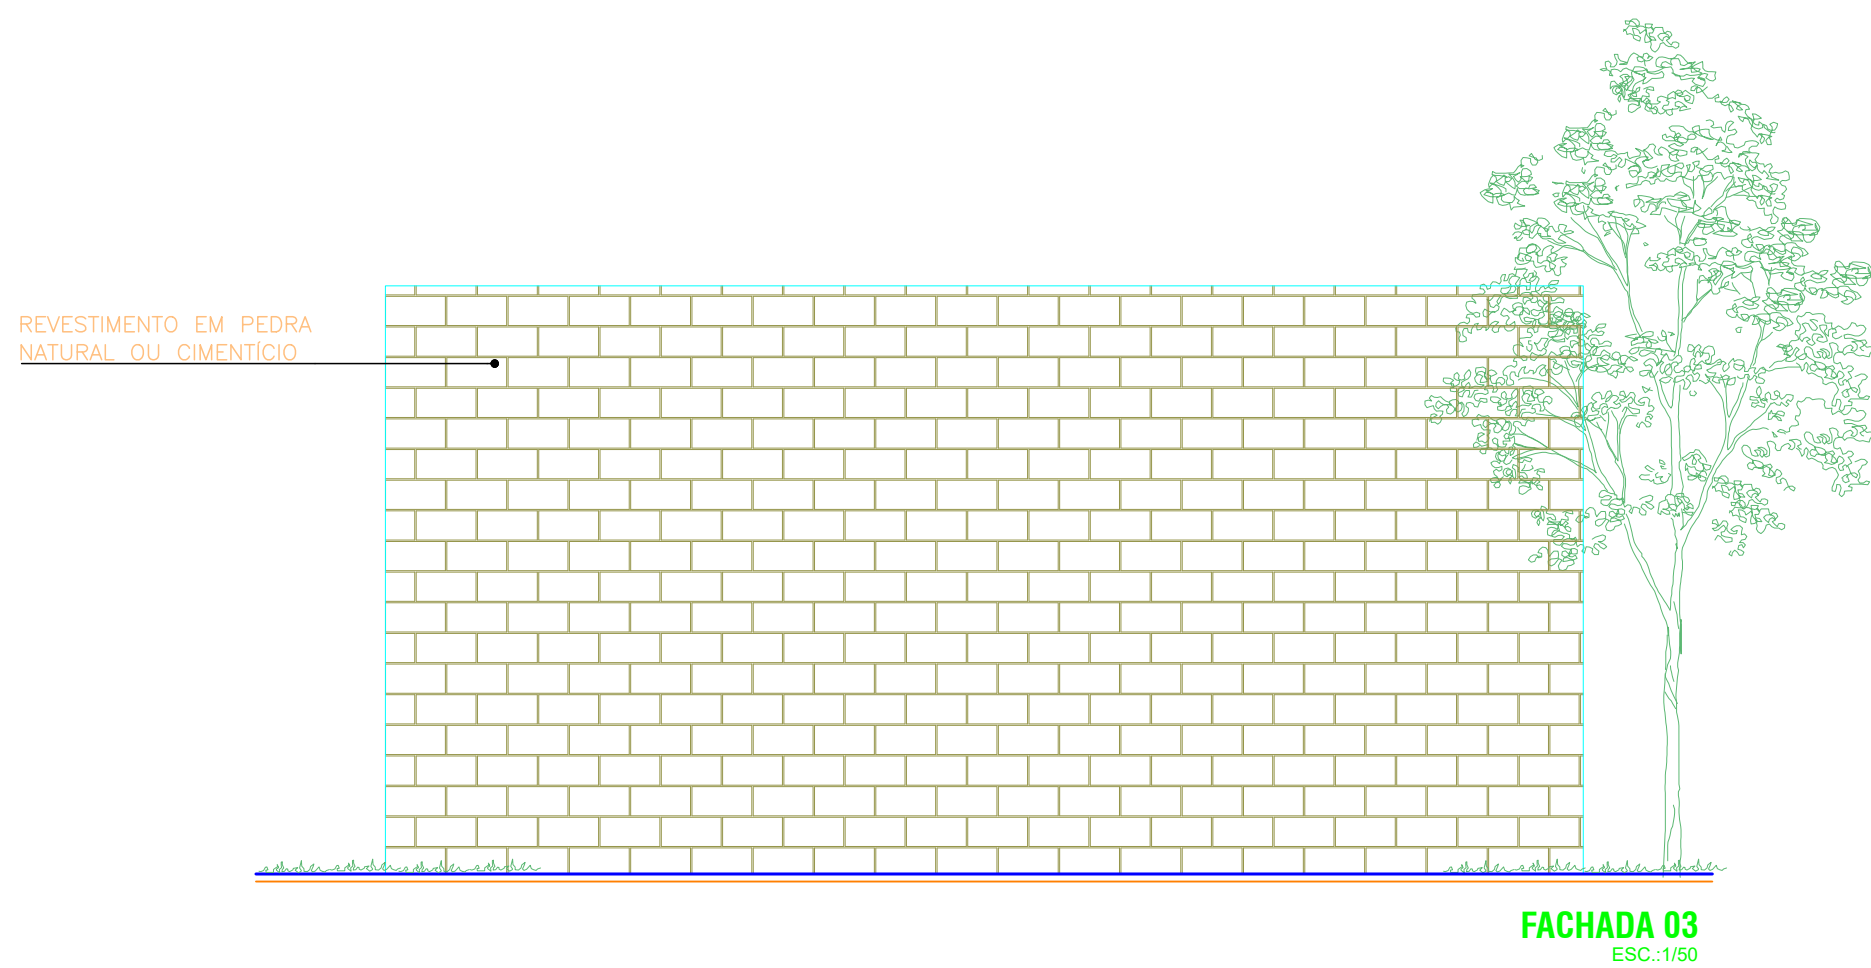
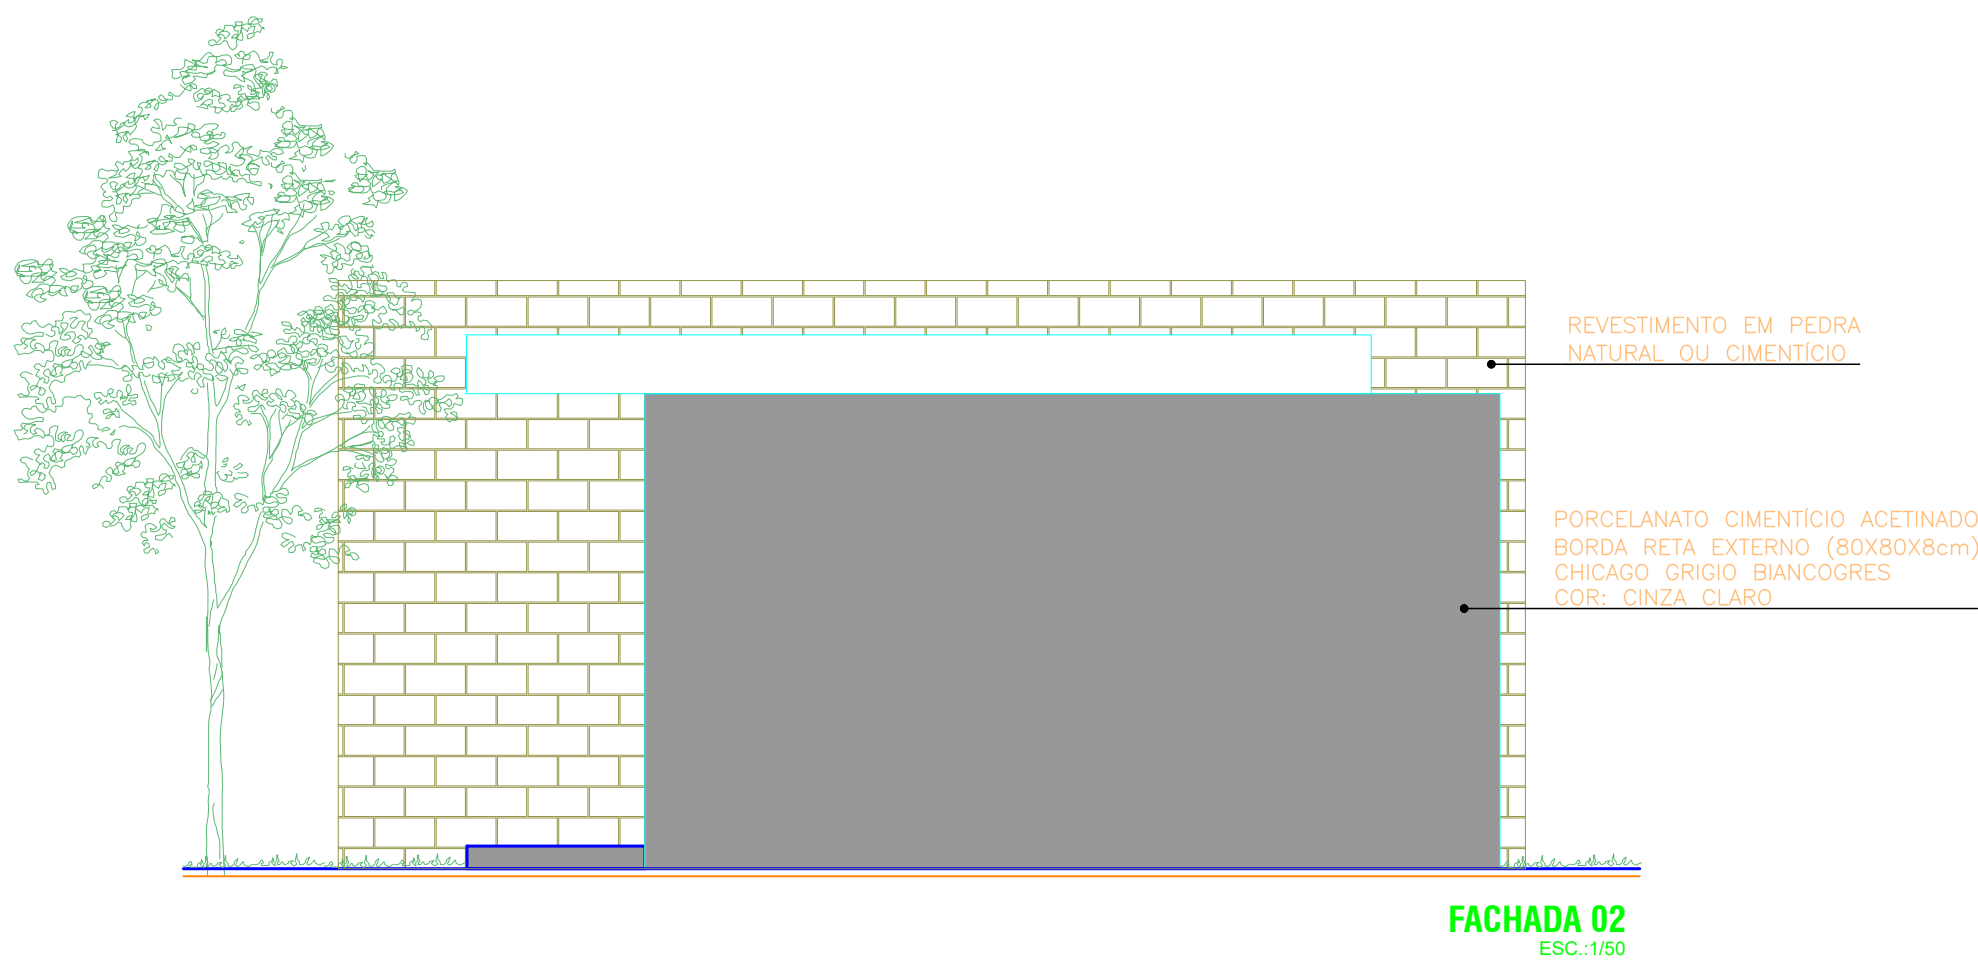
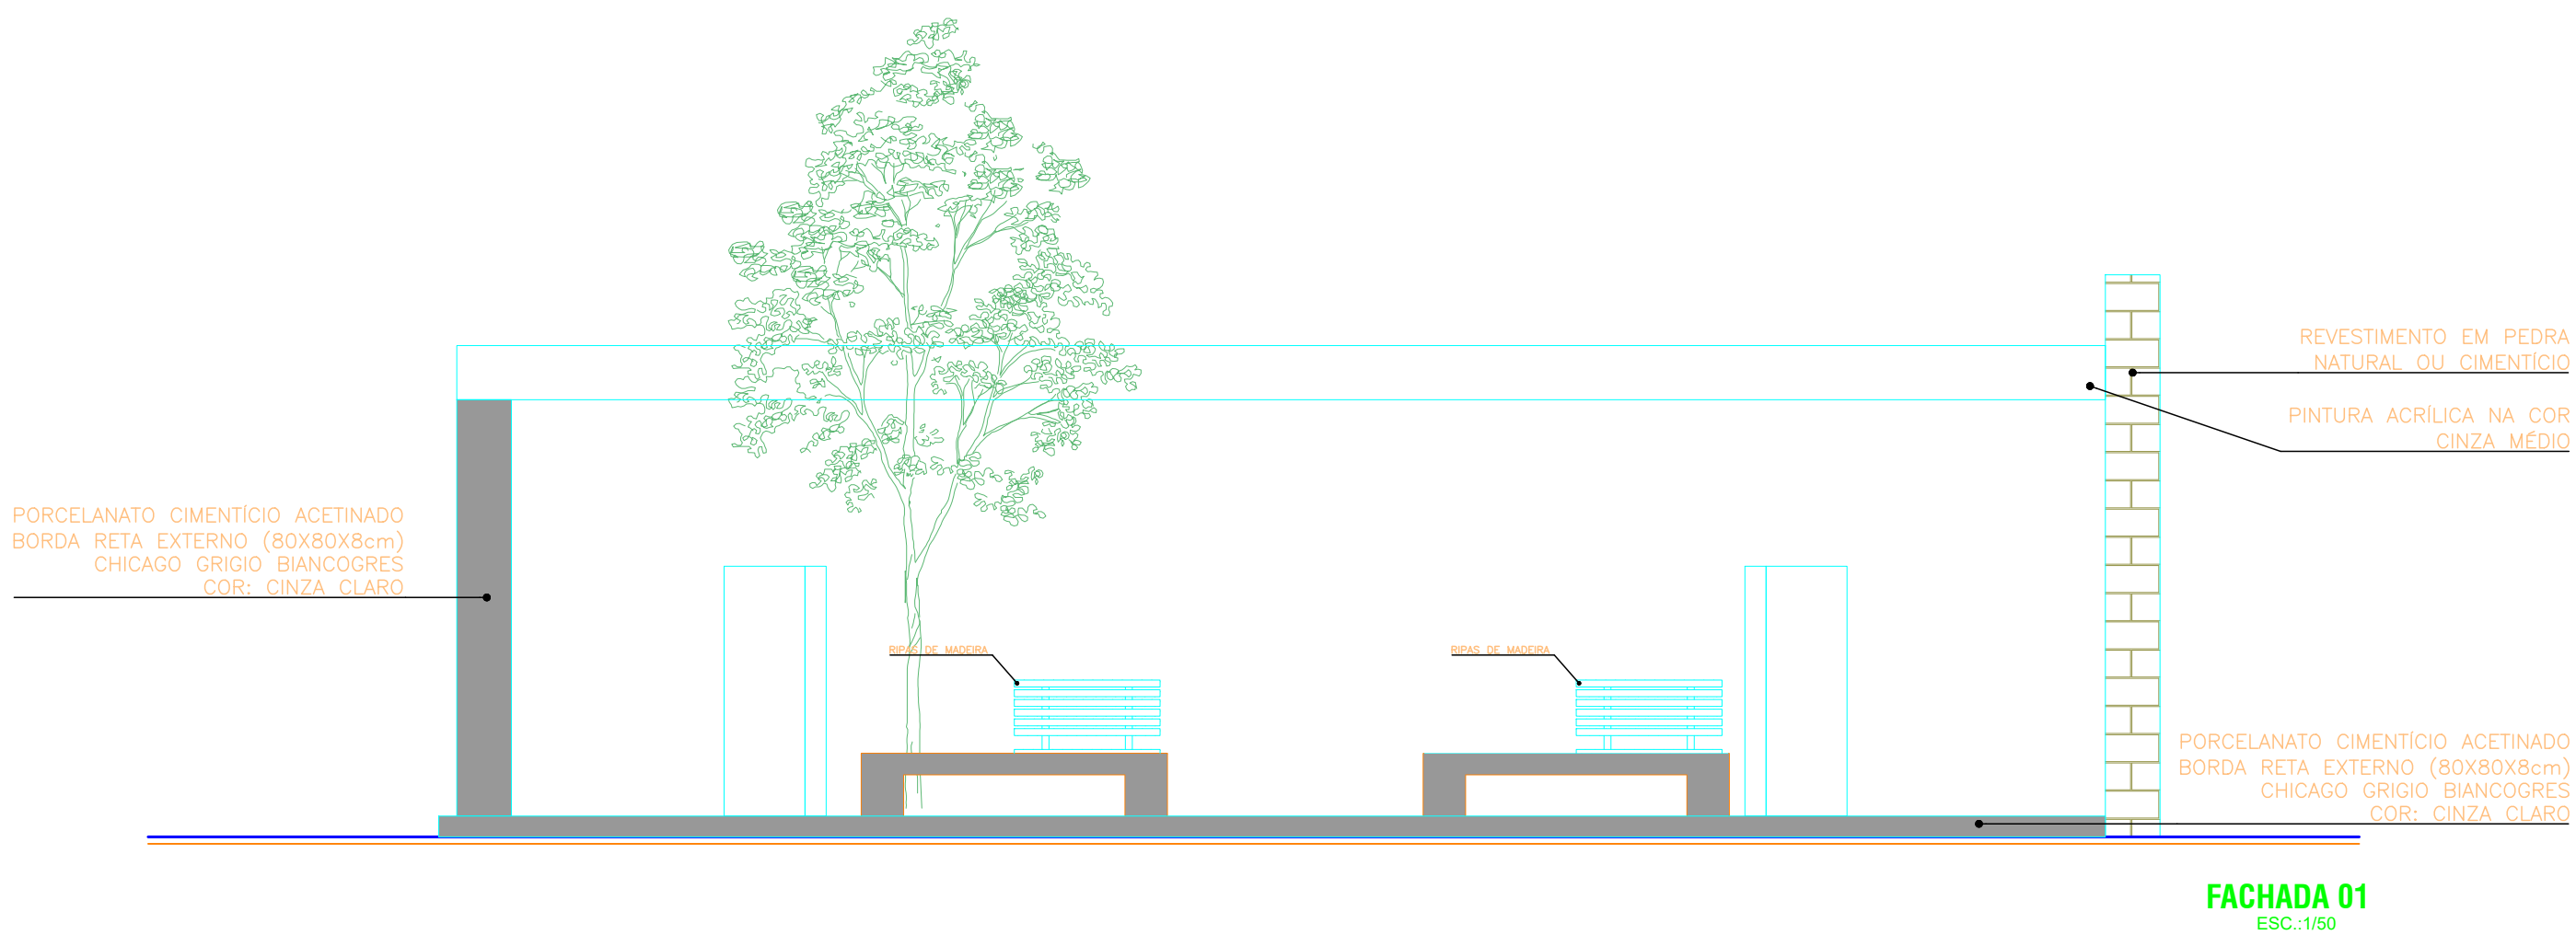
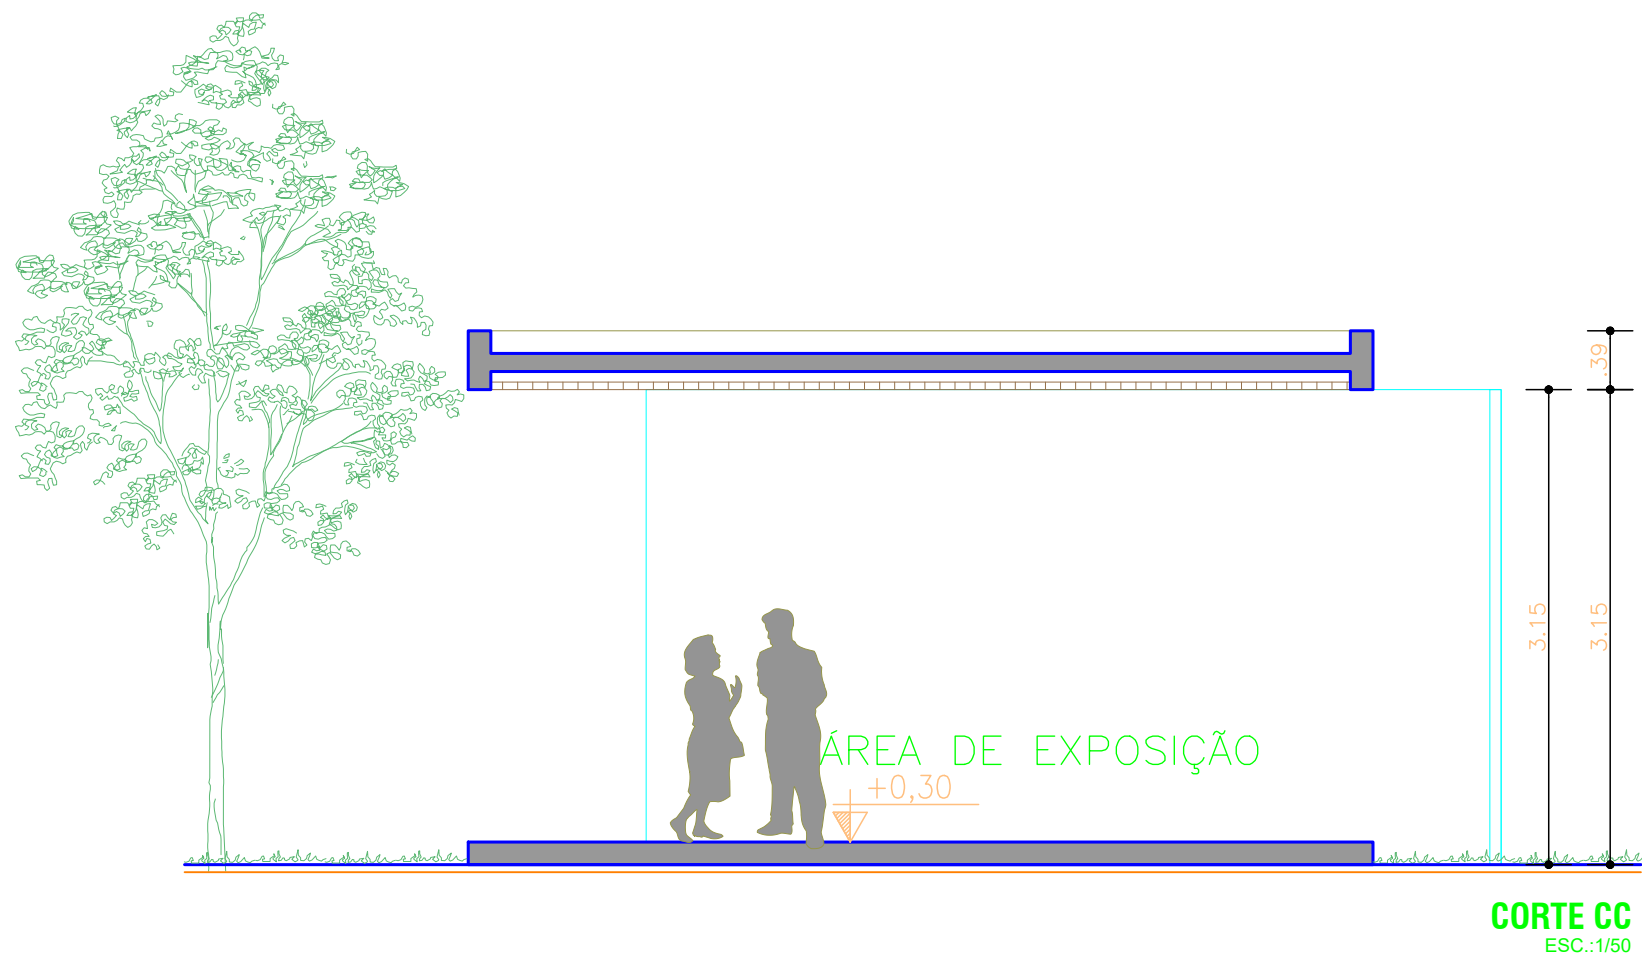
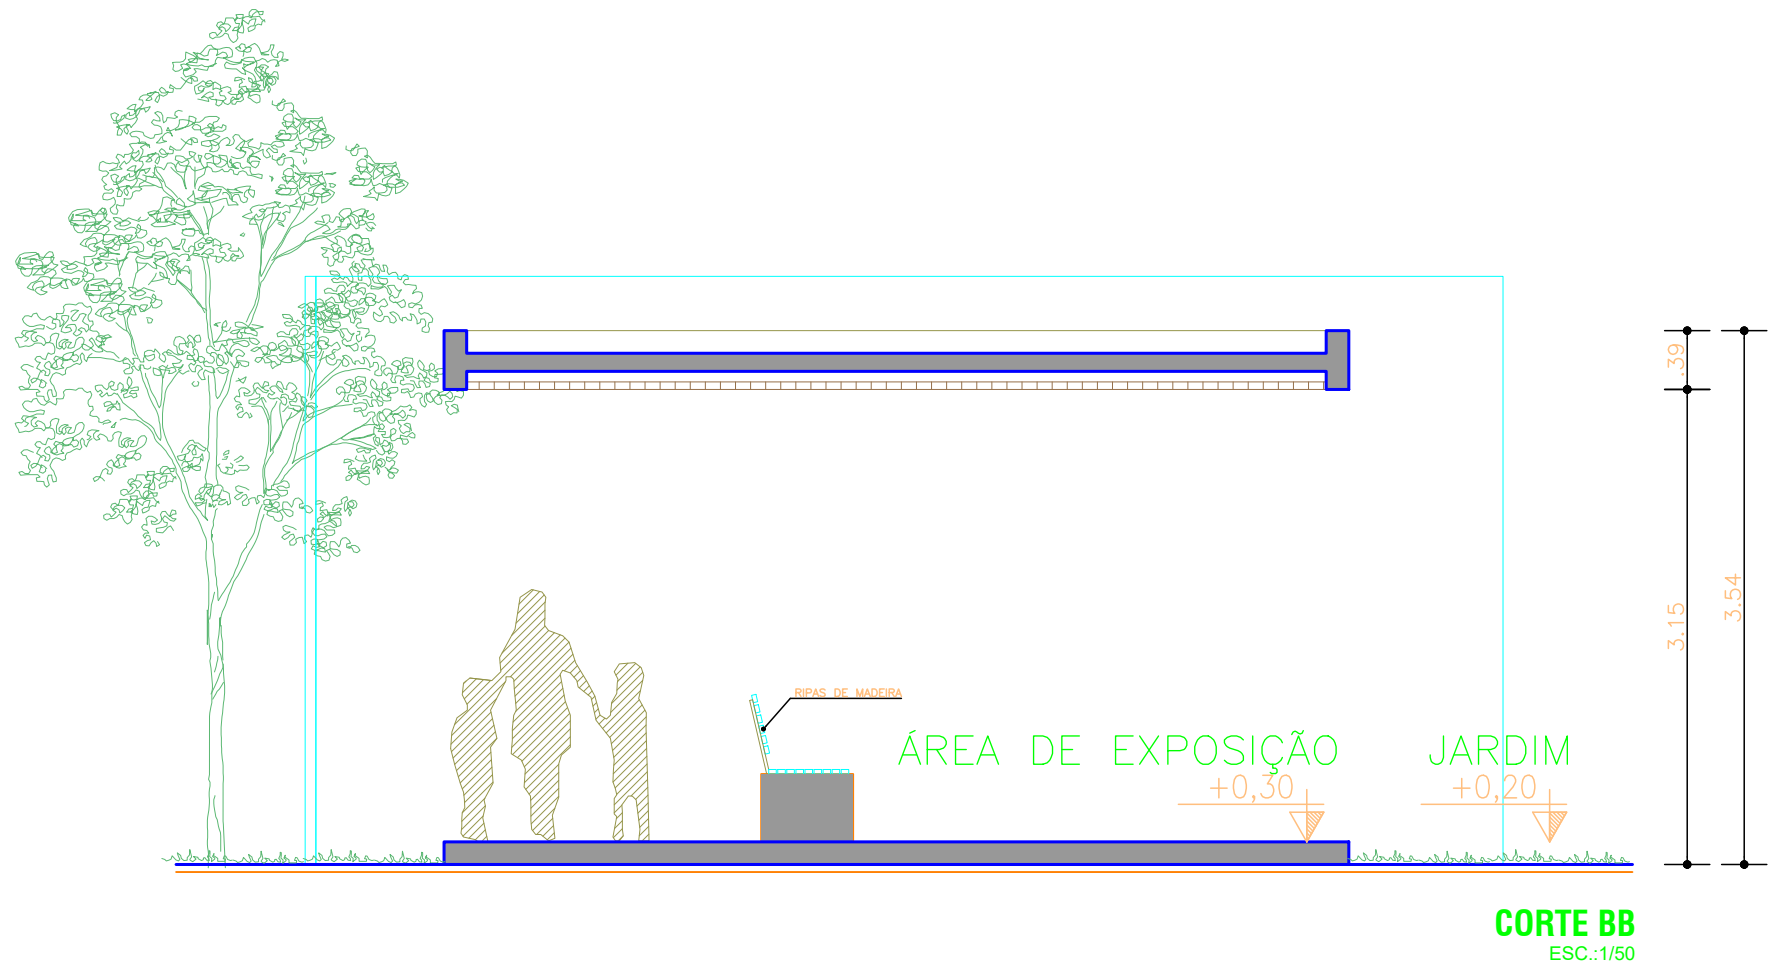


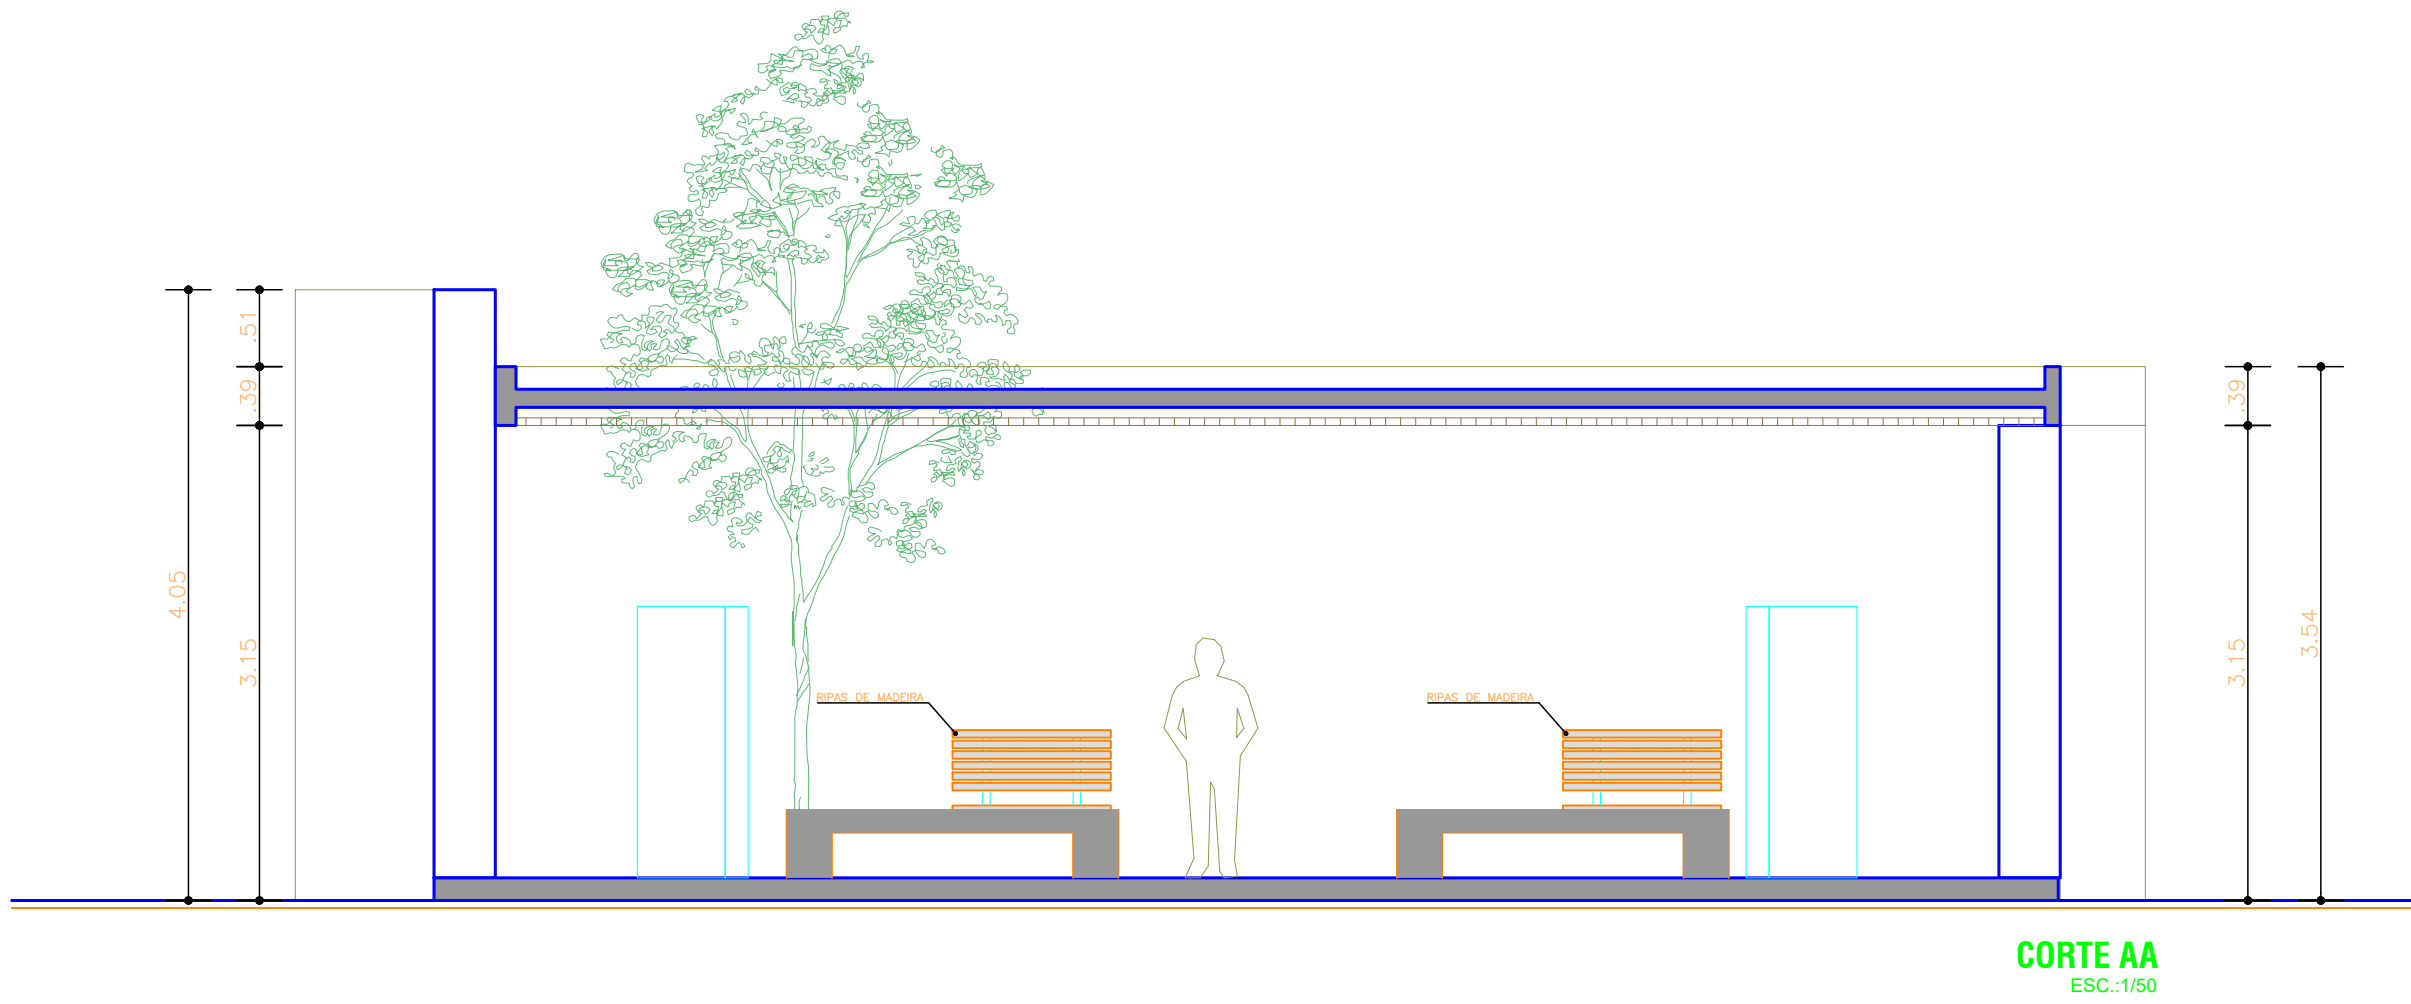

REVISÃO	DATA	DESCRIÇÃO	SOLICITAÇÃO
			
SERVIÇO:		PROJETO ARQUITETÔNICO E URBANÍSTICO POÇO MANOEL FÉLIX, CENTRO, IRAQUARA - BAHIA	
CLIENTE:		PREFEITURA MUNICIPAL IRAQUARA	
TÍTULO:		DETALHAMENTO - LANCHONETE - CORTES E VISTAS	
AUTORES DO PROJETO:		PRANCHA:	
ANDRÉ DRUMOND ARQUITETO E URBANISTA CAU-BR 448184-9		VICTOR HUGO GONZALEZ ARQUITETO E URBANISTA CAU-BR 45321-2	
RENATO ALVES ENGENHEIRO CIVIL CREA-BA 69262		12/15	
DATA:		ESCALA:	
MAIO 2025		1/50	