

DETALHAMENTO - POSTE METÁLICO

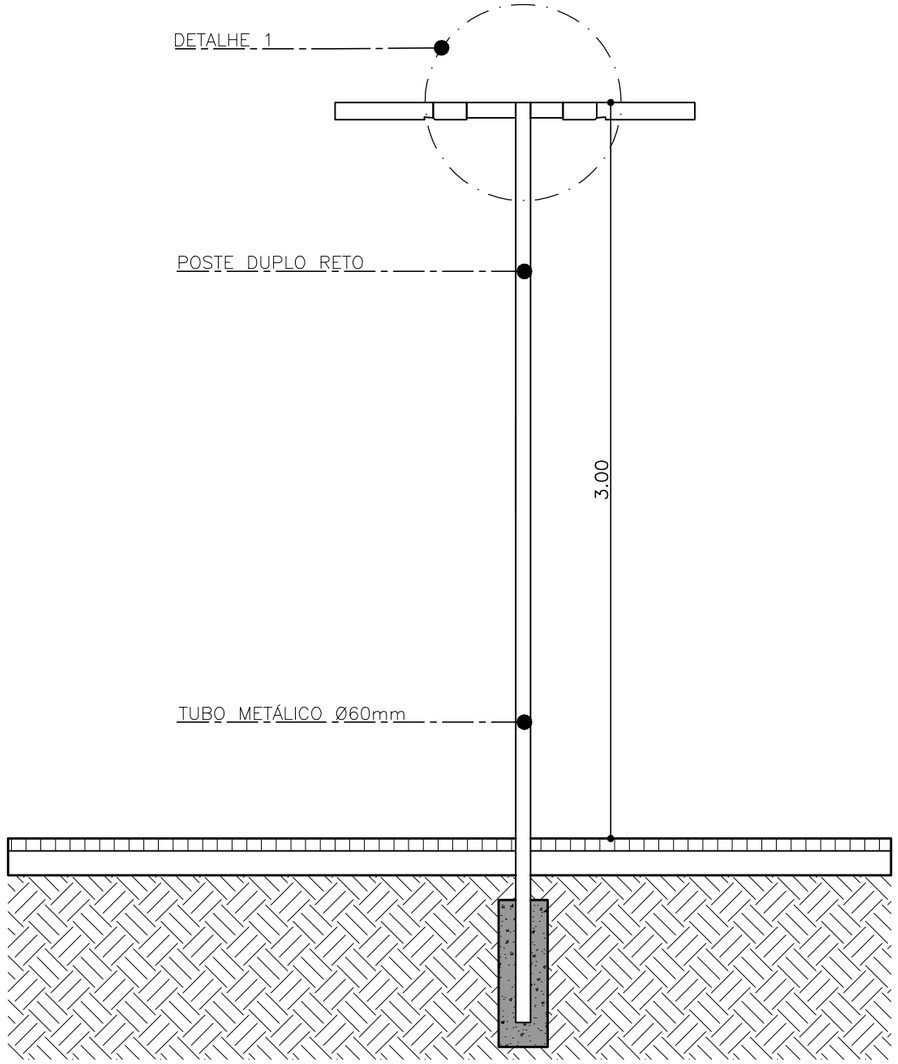

POSTE METÁLICO

ESC. 1/25

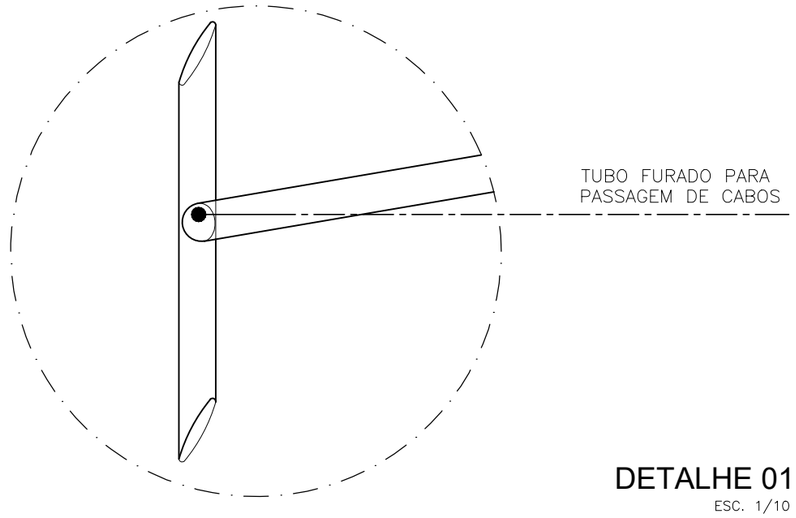

DETALHE 01

ESC. 1/10

REVISÃO	DATA	DESCRIÇÃO	SOLICITAÇÃO
04	OUTUBRO | 2026	SOLICITAÇÕES DA ENGENHARIA	ENGENHARIA
03	SETEMBRO | 2026	PLANTAS LUMINOTÉCNICAS	ENGENHARIA
02	MAIO | 2026	MODIFICAÇÃO DA QUADRA	ENGENHARIA
01	MAIO | 2026	SOLICITAÇÕES DA ENGENHARIA	ENGENHARIA
00	ABRIL | 2026	PROJETO EXECUTIVO	ENGENHARIA
	FEVEREIRO | 2026	EMISSÃO INICIAL | ANTEPROJETO	ENGENHARIA

QUADRO DE REVISÕES

PREFEITURA DE IRAQUARA
CAPITAL BRASILEIRA DE GRUTAS E CAVERNAS

quattro 41
arquitetura e urbanismo
Rua Alceu Amoroso Lima, n° 786, Ed. TNTC, Sala 719. Salvador - BA
Tel: 71 . 3341.8521 / E-mail: contato@arquiteturaquattro.com.br

SERVIÇO:

PROJETO ARQUITETÔNICO

NOVA ESCOLA - IRAQUARA - BAHIA.

CLIENTE:

PREFEITURA MUNICIPAL IRAQUARA

TÍTULO:

PROJETO EXECUTIVO

DET - POSTE DE ILUMINAÇÃO

AUTOR DO PROJETO:

ANDRÉ DRUMOND
ARQUITETO E URBANISTA
CAU-BR A46184-9

VICTOR HUGO GONZALEZ
ARQUITETO E URBANISTA
CAU-BR A55321-2

RENATO ALVES
ENGENHEIRO CIVIL
CREA-BA 69282

DATA: MAIO | 2026

COLABORAÇÃO: MICHELE LUEDY | FLÁVIA | SAMIR SANTOS | SAMIR VITOR | ANA CLARA | CAROLINE

ESCALA: 1 /50

PRANCHA: 37/37