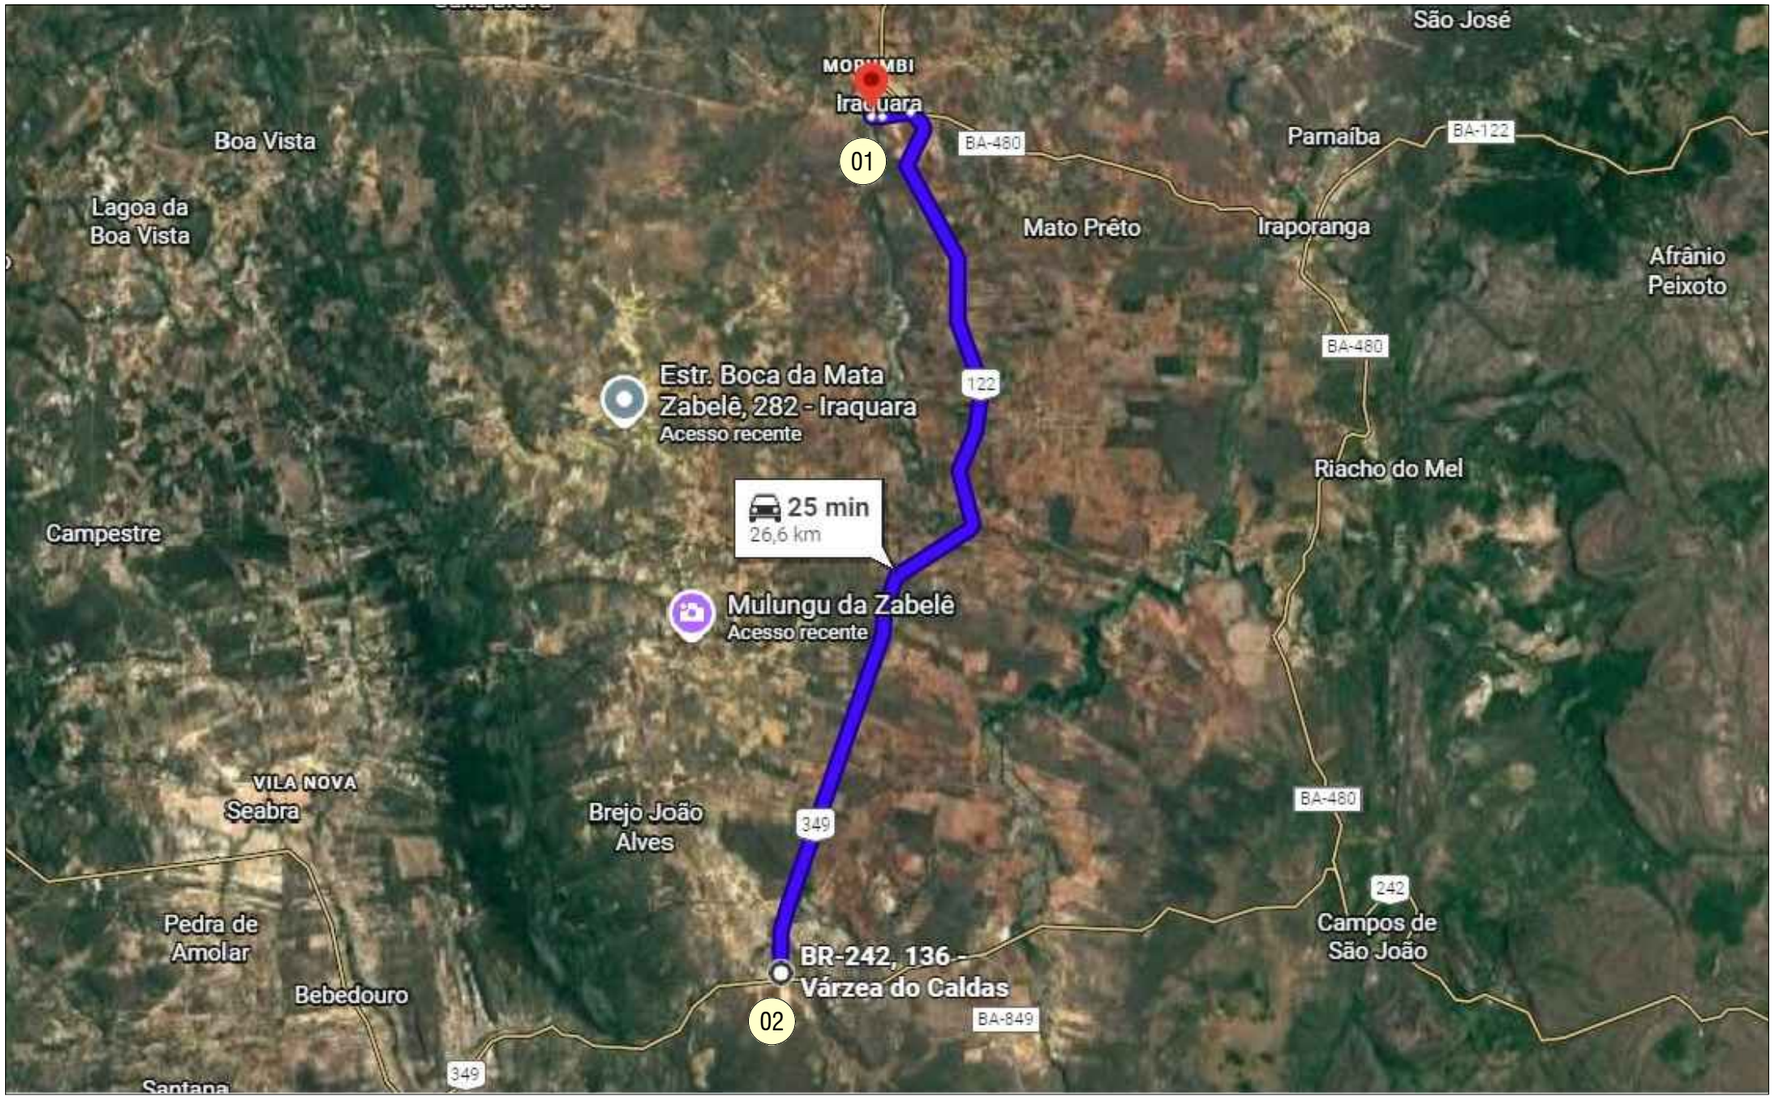


LEGENDA:

TRAJETO USINA DE BRITA - OBRA - 26,6KM

01 TRECHO A SER IMPLANTADA

02 USINA DE BRITA
12°27'23.3"S
41°38'27.3" W

NOTAS :

* REFERÊNCIA PLANI-ALTIMÉTRICA:

- RBMC- REDE BRASILEIRA DE MONITORAMENTO CONTÍNUO DO IBGE

DATUM = SIRGAS 2000 MC = -39 SUL

REVISÃO	DATA	DESCRIÇÃO	SOLICITAÇÃO
R00	OUTUBRO/2026	EMISSÃO INICIAL	

PREFEITURA DE IRAQUARA
CAPITAL BRASILEIRA DE GRUTAS E CAVERNAS

quattro arquitetura e design
Rua Alceu Amoroso Lima, nº 276-A, Ed. Mondial, Sala 511/512. Salvador - BA
Tel: 71 . 99982.2065 / 71 . 999515830 / E-mail: contato@arquiteturaquattro.com.br

SERVIÇO:

PROJETO ARQUITETÔNICO
NOVA ESCOLA - IRAQUARA - BAHIA.

CLIENTE:

PREFEITURA MUNICIPAL DE IRAQUARA

TÍTULO:

PLANTA DE LOCALIZAÇÃO USINA DE BRITA
IRAQUARA

AUTOR DO PROJETO:
ANDRÉ DRUMOND
ARQUITETO E URBANISTA
CAU-BR A46184-9
VICTOR HUGO GONZALEZ
ARQUITETO E URBANISTA
CAU-BR A55321-2
RENATO ALVES
ENGENHEIRO CIVIL
CREA-BA 69282

PRANCHA: 01/01

DATA: OUTUBRO/2026

CÓDIGO: DMT - PEDREIRA.DWG

ESCALA: Sem Escala