




CORTE AA
ESC. 1/100

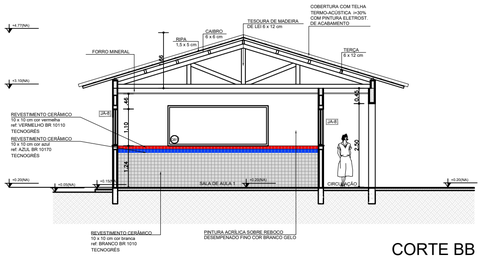

CORTE BB
ESC. 1/100

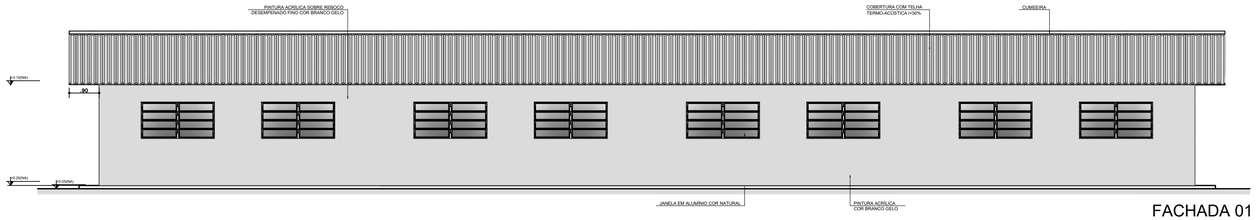

FACHADA 01
ESC. 1/100

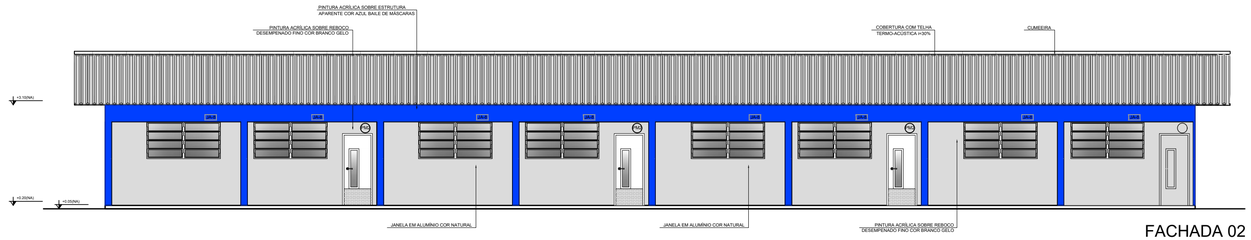

FACHADA 02
ESC. 1/100



MAPA DE ESQUADRIAS - PORTAS			
REF.	Dimensões (cm)	QUANT.	TIPO
P80	80 x 210	20	1 folha - de abrir c/ visor de vidro e chapa metálica

MAPA DE ESQUADRIAS - JANELAS					
REF.	Dimensões (cm)	Área (m²)	QUANT.	Área Total (m²)	h do peitoril (cm) / TIPO
J220	220 x 110	2,42	80	193,6	140 cm - basculante

ESPECIFICAÇÕES

☐ PISO

1 - PISO EM CONCRETO LAVADO COM PINTURA DE ACABAMENTO
2 - PORCELANATO TÉCNICO NATURAL COM BORDA RETA, DA LINHA MINIMUM ELIANE 60X60CM NA COR CONCRETO OU EQUIVALENTE JUNTAS DE 1MM COM REJUNTE ACRÍLICO DE MESMA COR.
3 - PISO DE ALTA RESISTÊNCIA TIPO GRANILITE NA COR CINZA PEI 4,8MM DE ESPESSURA ACABADA, EM PLACAS DE 100X100CM, COM JUNTA PLÁSTICA NA COR CINZA.
4 - GRAMADO
5 - BRITA
6 - PISO INDUSTRIAL POLIDO EM CONCRETO ARMADO

△ PAREDE

1 - REVESTIMENTO COM CERÂMICA 10X10CM, TECNOGRÉS OU EQUIVALENTE TÉCNICO,CORES "BRANCO BR1010", "VERMELHO BR10110"E "AZUL BR10170" TOTALIZANDO UMA ALTURA DE 1,40M. PINTURA ACIMA DO REVESTIMENTO CERÂMICO COM TINTA ACRÍLICANA COR BRANCO GELO, ACABAMENTO FOSCO, SUVINIL OU EQUIVALENTE TÉCNICO.

2 - PORCELANATO TÉCNICO NATURAL COM BORDA RETA, DA LINHA MINIMUM ELIANE 60X60CM NA COR CONCRETO OU EQUIVALENTE TÉCNICO. JUNTAS DE 1MM COM REJUNTE ACRÍLICO DE MESMA COR DO PORCELANATO.

3 - PINTURA ACRÍLICA ACETINADA COR BRANCO GELO.
4 - PINTURA EM TINTA ACRÍLICA NA COR AZUL BAILE DE MÁSCARAS, ACABAMENTO FOSCO, SUVINIL OU EQUIVALENTE TÉCNICO PARA VIGAS E PILARES VISIVEIS NA FACHADA.

◯ TETO

1 - LAJE PINTURA PVA LÁTEX BRANCO NEVE SOBRE MASSA CORRIDA PVA
2 - NOVO FORRO ACÚSTICO DE FIBRA MINERAL COM PINTURA BRANCA, LINHA ELECTRA TECCOR, HUNTER DOUGLAS OU EQUIVALENTE TÉCNICO.

REVISÃO	DATA	DESCRIÇÃO	SOLICITAÇÃO
04	OUTUBRO | 2026	SOLICITAÇÕES DA ENGENHARIA	ENGENHARIA
03	SETEMBRO | 2026	PLANTAS LUMINOTÉCNICAS	ENGENHARIA
02	MAIO | 2026	MODIFICAÇÃO DA QUADRA	ENGENHARIA
01	MAIO | 2026	SOLICITAÇÕES DA ENGENHARIA	ENGENHARIA
00	ABRIL | 2026	PROJETO EXECUTIVO	ENGENHARIA
	FEVEREIRO | 2026	EMISSÃO INICIAL | ANTEPROJETO	ENGENHARIA

QUADRO DE REVISÕES

PREFEITURA DE IRAQUARA
CAPITAL BRASILEIRA DE GRUTAS E CAVERNAS

quattro arquitetura e urbanismo
Rua Aloeu Amoroso Lima, nº 786, Ed. TNTC, Sala 719, Salvador - BA
Tel. 71 . 3341.8521 / E-mail: contato@arquiteturaquattro.com.br

SERVIÇO:
PROJETO ARQUITETÔNICO
NOVA ESCOLA - IRAQUARA - BAHIA.

CLIENTE:
PREFEITURA MUNICIPAL IRAQUARA

TÍTULO:
PROJETO EXECUTIVO
CORTES E VISTAS - BLOCO DE AULAS - PADRÃO

AUTOR DO PROJETO:
ANDRÉ DRUMOND
ARQUITETO E URBANISTA
CAU-BR A46184-9
VICTOR HUGO GONZALEZ
ARQUITETO E URBANISTA
CAU-BR A55321-2
RENATO ALVES
ENGENHEIRO CIVIL
CREA-BA 69282

PRANCHA: 15/37

DATA: MAIO | 2026
COLABORAÇÃO: MICHELE LUEDY | FLÁVIA | SAMIR SANTOS | SAMIR VITOR | ANA CLARA | CAROLINE
ESCALA: 1 / 100