
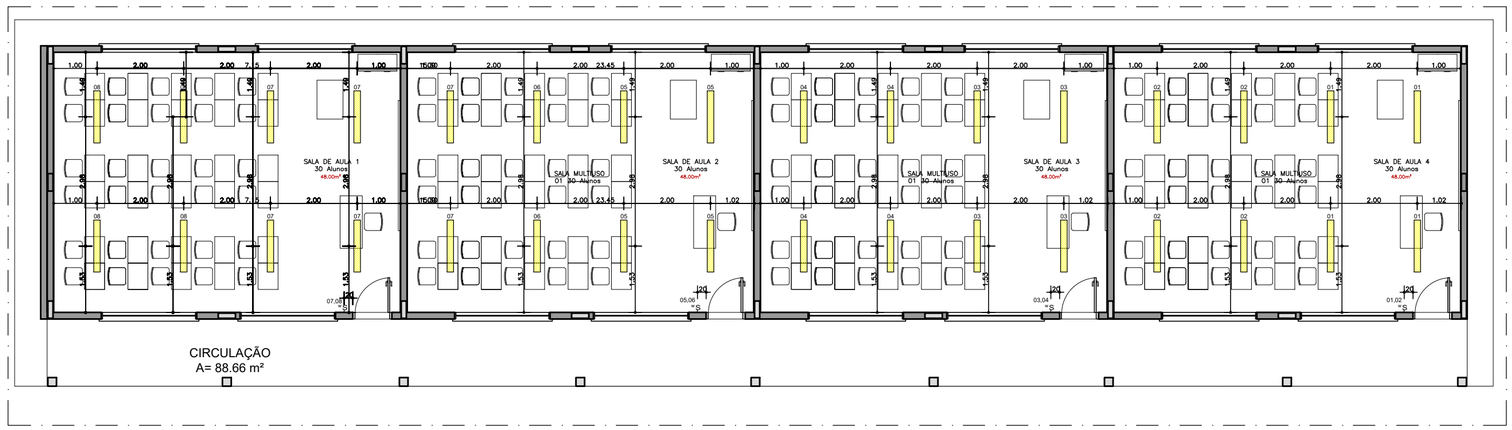



PLANTA DE LUMINOTÉCNICA - SALAS DE AULA 01-20

ESC. 1/100

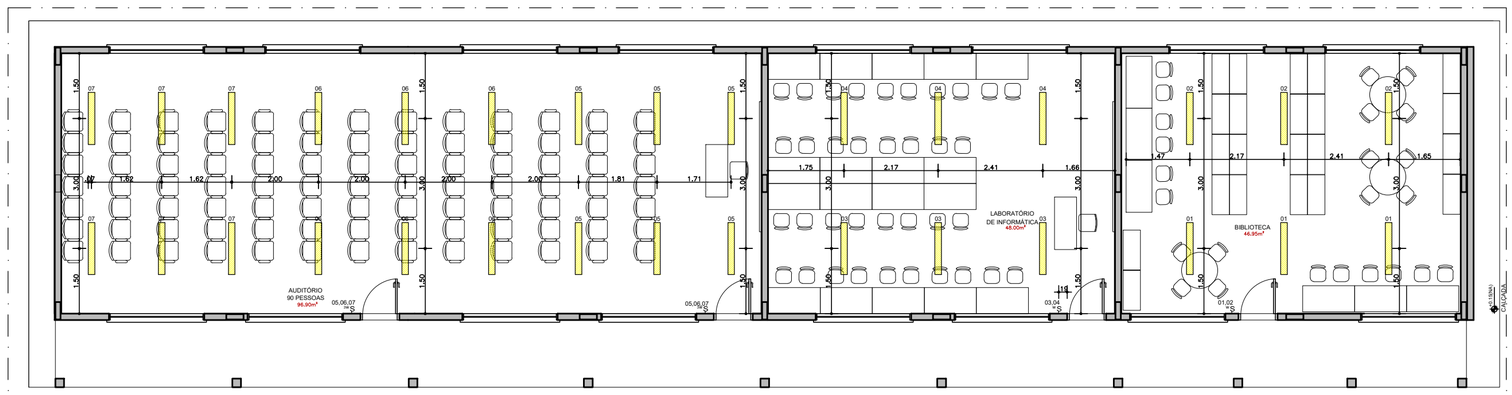


PLANTA LUMINOTÉCNICA - AUDITÓRIO/BIBLIOTECA/LABORATÓRIO

ESC. 1/100

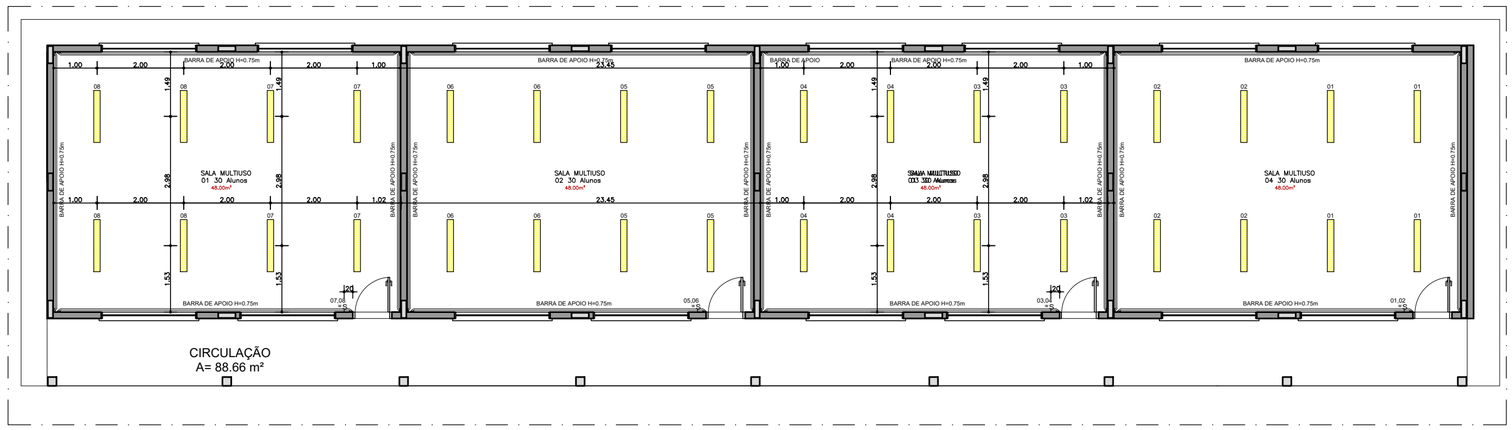

PLANTA DE LUMINOTÉCNICA - SALAS MULTIUSO

ESC. 1/100

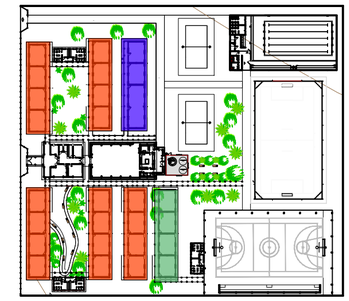

LEGENDA - MAPA CHAVE
SALAS DE AULA
BIBLIOTECA/AUDITÓRIO E LABORATÓRIOS
SALAS MULTIUSO

QUADRO DE LUMINÁRIAS

SÍMBOLO	DESCRIÇÃO
	LUMINÁRIA PLAFÓN LED 15X120

REVISÃO	DATA	DESCRIÇÃO	SOLICITAÇÃO
04	OUTUBRO | 2026	SOLICITAÇÕES DA ENGENHARIA	ENGENHARIA
03	SETEMBRO | 2026	PLANTAS LUMINOTÉCNICAS	ENGENHARIA
02	MAIO | 2026	MODIFICAÇÃO DA QUADRA	ENGENHARIA
01	MAIO | 2026	SOLICITAÇÕES DA ENGENHARIA	ENGENHARIA
00	ABRIL | 2026	PROJETO EXECUTIVO	ENGENHARIA
	FEVEREIRO | 2026	EMISSÃO INICIAL | ANTEPROJETO	ENGENHARIA

QUADRO DE REVISÕES

PREFEITURA DE IRAQUARA
CAPITAL BRASILEIRA DE GRUTAS E CAVERNAS

quattro
arquitetura e urbanismo
Rua Alceu Amoroso Lima, nº 786, Ed. TNTC, Sala 719. Salvador - BA
Tel: 71 . 3341.8521 / E-mail: contato@arquiteturaquattro.com.br

SERVIÇO:

PROJETO ARQUITETÔNICO

NOVA ESCOLA - IRAQUARA - BAHIA.

CLIENTE:

PREFEITURA MUNICIPAL IRAQUARA

TÍTULO:

PROJETO EXECUTIVO

PLANTAS LUMINOTÉCNICAS - SALAS DE AULA/MULTIUSO/LABS

AUTOR DO PROJETO:
ANDRÉ DRUMOND
ARQUITETO E URBANISTA
CAU-BR A46184-9
VICTOR HUGO GONZALEZ
ARQUITETO E URBANISTA
CAU-BR A55321-2
RENATO ALVES
ENGENHEIRO CIVIL
CREA-BA 69282

DATA: MAIO | 2026

COLABORAÇÃO: MICHELE LUEDY | FLÁVIA | SAMIR SANTOS | SAMIR VITOR | ANA CLARA

ESCALA: 1 / 50

PRANCHA: 20/37