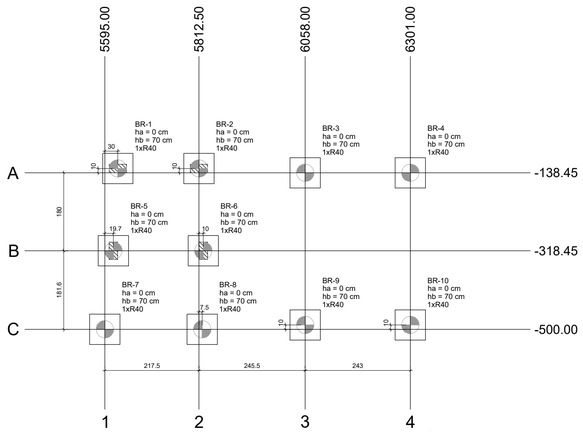


1 PLANTA DE LOCAÇÃO
ESCALA 1/50


Pilar												Fundação				Bloco			
Nome	Seção (cm)	X (cm)	Y (cm)	Carga Máx. (tf)	Carga Mín. (tf)	Mx Máximo (kgf.m)		My Máximo (kgf.m)		Fx Máximo (tf)		Fy Máximo (tf)		Nome	Lado B (cm)	Lado H (cm)	h0 / ha (cm)	h1 / hb (cm)	ne	Estaca	ca (cm)	Base tub. (cm)
						Positivo	Negativo	Positivo	Negativo	Positivo	Negativo	Positivo	Negativo									
BR-1*	-	5625.00	-128.45	2.6	1.4	100	0	0	-100	0.1	0.0	0.1	0.0	BR-1	70	70	0	70	1	R40	-55	
BR-2*	-	5812.50	-128.45	4.5	1.7	100	-100	100	0	0.0	-2.0	1.4	0.0	BR-2	70	70	0	70	1	R40	-55	
BR-3*	-	6058.00	-138.45	26.1	3.4	8000	0	200	0	0.7	0.0	35.2	0.0	BR-3	70	70	0	70	1	R40	-55	
BR-4*	-	6301.00	-138.45	4.1	1.4	0	-1200	400	0	1.4	0.0	4.7	0.0	BR-4	70	70	0	70	1	R40	-55	
BR-5*	-	5614.74	-318.45	3.8	2.2	100	0	1100	0	7.0	0.0	0.3	0.0	BR-5	70	70	0	70	1	R40	-55	
BR-6*	-	5822.50	-318.45	9.1	2.5	0	-200	200	-200	0.0	-7.0	1.0	0.0	BR-6	70	70	0	70	1	R40	-55	
BR-7*	-	5595.00	-500.00	0.9	0.8	0	-300	200	0	0.7	-0.4	0.0	-0.3	BR-7	70	70	0	70	1	R40	-55	
BR-8*	-	5820.00	-500.00	2.3	1.1	200	0	100	0	0.0	-2.3	0.0	-2.2	BR-8	70	70	0	70	1	R40	-55	
BR-9*	-	6058.00	-490.00	25.8	3.3	9000	0	0	-200	0.0	-0.4	0.0	-34.4	BR-9	70	70	0	70	1	R40	-55	
BR-10*	-	6301.00	-490.00	4.1	1.4	0	-1000	0	-200	2.1	0.0	0.0	-4.9	BR-10	70	70	0	70	1	R40	-55	


Os esforços indicados nesta tabela são os valores máximos obtidos pela envoltória de todas as combinações definidas para as fundações. Para análises complementares, deve-se consultar o relatório de esforços na fundação, que apresenta os valores calculados para cada combinação.
*Os esforços indicados são referentes ao centro da fundação.

Locação no eixo X	
Coordenadas (cm)	Nome
5595.00	BR-7
5614.74	BR-5
5625.00	BR-1
5812.50	BR-2
5820.00	BR-8
5822.50	BR-6
6058.00	BR-3, BR-9
6301.00	BR-4, BR-10

Locação no eixo Y	
Coordenadas (cm)	Nome
-128.45	BR-1, BR-2
-138.45	BR-3, BR-4
-318.45	BR-5, BR-6
-490.00	BR-9, BR-10
-500.00	BR-7, BR-8

Estacas			
Simbologia	Nome	d (cm)	Quantidade
	R40	40.00	10

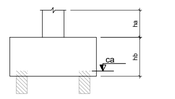


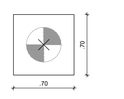

BR-1=BR-2=BR-3=BR-4=BR-5
BR-6=BR-7=BR-8=BR-9=BR-10 (1xR40)



2 LEGENDA DE BLOCOS
ESCALA 1/25

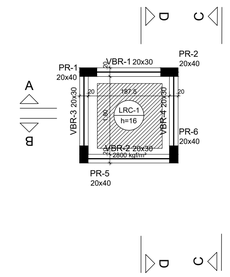

Vigas			
Nome	Seção (cm)	Elevação (cm)	Nível (cm)
VBR-1	20x30	0	50
VBR-2	20x30	0	50
VBR-3	20x30	0	50
VBR-4	20x30	0	50

Características dos materiais	
fck (kgf/cm²)	Ecs (kgf/cm²)
300	268384

Dimensão máxima do agregado = 8 mm

Pilares				
Nome	Seção (cm)	Elevação (cm)	Nível (cm)	
PR-1	20x40	0	50	
PR-2	20x40	0	50	
PR-5	20x40	0	50	
PR-6	20x40	0	50	

Legenda dos pilares
Pilar que morre

Lajes								
Dados						Sobrecarga (kgf/m²)		
Nome	Tipo	Altura (cm)	Elevação (cm)	Nível (cm)	Peso próprio (kgf/m²)	Adicional	Acidental	Localizada
LRC-1	Maciça	16	0	50	400	54	150	sim

3 FORMA DE PAV. BASE 2000 - NÍVEL +0,50
ESCALA 1/50

NOTAS GERAIS:


1. TODAS AS MEDIDAS DEVEM SER CONFERIDAS EM OBRA, "IN LOCO", ANTES DA REALIZAÇÃO DE QUAISQUER ATIVIDADES;
2. RECOMENDAMOS A REALIZAÇÃO DO ESTUDO DOS PROJETOS ANTES DA REALIZAÇÃO DAS ATIVIDADES, POIS O PROFISSIONAL DE EXECUÇÃO É CORRESPONSÁVEL PELO PROCESSO DE ANÁLISE TÉCNICA;
3. ANTES DE INICIAR AS ATIVIDADES DE EXECUÇÃO É FUNDAMENTAL A ELABORAÇÃO DA ART DE EXECUÇÃO CONFORME AS ORIENTAÇÕES DO CREA ESTADUAL;
4. SEMPRE OBSERVAR AS UNIDADES DE MEDIDAS INFORMADAS EM PLANTA, POIS PODEM SER ALTERADAS PARA MELHOR REPRESENTAÇÃO DAS INFORMAÇÕES E/OU DETALHES;
5. SEMPRE OBSERVAR AS COTAS INFORMADAS EM PLANTA, POIS PODEM SER MODIFICADAS PARA MELHOR REPRESENTAÇÃO DAS INFORMAÇÕES E/OU DETALHES;
6. ORIENTAMOS QUE DEVERÃO SER ANALISADOS OS ARQUIVOS IFC DISPONIBILIZADOS, ANTES DE UMA CONSULTA PRÉVIA A EQUIPE DE DESENVOLVIMENTOS DOS PROJETOS;
7. PARA TODAS E QUAISQUER DIVERGÊNCIAS, A EQUIPE DE DESENVOLVIMENTO DOS PROJETOS DEVERÁ SER ACIONADA;
8. QUAISQUER ALTERAÇÕES REALIZADAS NO PROJETO PELA EQUIPE DE EXECUÇÃO DEVEM SER DOCUMENTADAS NOS PROJETOS "AS BUILT";

NOTAS ESPECÍFICAS ESTRUTURAIS:
PROJETOS

1. EM QUESTÕES ONDE AS DÚVIDAS E/OU DIVERGÊNCIAS NÃO AFETEM ESTRUTURALMENTE O PLANEJAMENTO ARQUITETÔNICO, OS PROJETOS DE ARQUITETURA SERÃO PRIORIZADOS;
2. A ESTRUTURA FOI DIMENSIONADA PARA UTILIZAR CONCRETO 30MPA EM SUA TOTALIDADE;
3. O DETALHE DE FUNDAÇÃO "BLOCOS E ESTACAS" INSERIDO NO DESENHO É APENAS SUGESTIVO, ONDE NUNCA DEVEM SER EXECUTADOS SEM A REALIZAÇÃO DOS ESTUDOS DE SOLO CONFORME AS NORMATIVAS VIGENTES;
4. O DETALHE DE FUNDAÇÃO "ESTACAS ISOLADAS" INSERIDO NO DESENHO É APENAS SUGESTIVO, POIS NUNCA DEVEM SER EXECUTADOS SEM A REALIZAÇÃO DOS ESTUDOS DE SOLO CONFORME AS NORMATIVAS VIGENTES;
5. A ESTRUTURA FOI DIMENSIONADA PARA QUE O BALDRAME ESTEJA 5 CM "CINCO CENTÍMETROS" ABAIXO DO NÍVEL 0 "ZERO" DO PISO DA ARQUITETURA "ACABADO";
6. A ESTRUTURA FOI DIMENSIONADA PARA QUE AS VIGAS BALDRAMES SEJAM EXECUTADAS SOBRE OS BLOCOS PARA MINIMIZAR OS IMPACTOS DE FUROS ESTRUTURAIS CONFORME AS COMPATIBILIZAÇÕES REALIZADAS DURANTE O PROCESSO DE ELABORAÇÃO DOS PROJETOS;
7. TODOS OS FUROS NECESSÁRIOS A SEREM CONFECCIONADOS PARA AS INSTALAÇÕES, ESTÃO COMTEMPLADOS NO PROJETO COM TODAS AS INFORMAÇÕES TÉCNICAS PARA SUA PREVISÃO CONSTRUTIVA DURANTE A FASE DE MONTAGEM DE ARMADURA E FORMAS;
8. TODAS AS VIGAS ACIMA DO NÍVEL 0 "ZERO", DEVEM RECEBER UMA CONTRA FLEXA DE 1 CM "UM CENTÍMETRO";
9. TODAS AS VIGAS ACIMA DO NÍVEL 0 "ZERO", QUE NECESSITAREM DE UMA CONTRA FLEXA SUPERIOR A 1 CM "UM CENTÍMETRO", ESTÃO SINALIZADAS NA PLANTA DE FORMAS;
10. TODAS AS LAJES ACIMA DO NÍVEL 0 "ZERO", DEVEM RECEBER UMA CONTRA FLEXA DE 1 CM "UM CENTÍMETRO";
11. TODAS AS LAJES ACIMA DO NÍVEL 0 "ZERO", QUE NECESSITAREM DE UMA CONTRA FLEXA SUPERIOR A 1 CM "UM CENTÍMETRO", ESTÃO SINALIZADAS NA PLANTA DE FORMAS;
12. OS DETALHAMENTOS DAS ARMAÇÕES DOS ELEMENTOS ESTRUTURAIS ESTÃO SEPARADOS PELOS NÍVEIS DE EXECUÇÃO;
13. TODOS OS LOCAIS QUE CONTEMPLAREM A JUNÇÃO DE DOIS BLOCOS ESTRUTURAIS, DEVE SER CONSIDERADO A APLICAÇÃO DA JUNTA DE DILATAÇÃO NOS ELEMENTOS EM SUA TOTALIDADE;

EXECUÇÃO

1. RECOMENDAMOS QUE A LOCAÇÃO DA ESTRUTURA SEJA REALIZADA ATRAVÉS DE EQUIPAMENTOS HOMOLOGADOS E DEVIDAMENTE CALIBRADOS PELOS ORGÃOS DE AFERIÇÃO E QUALIDADE ISO 9001;
2. É FUNDAMENTAL A UTILIZAÇÃO DE ESPAÇADORES DE ARMADURA PARA MONTAGEM E CONSTRUÇÃO DE TODOS OS ELEMENTOS ESTRUTURAIS;
3. NO ATO DE EXECUÇÃO DAS VIGAS BALDRAMES E BLOCOS, DEVE SER LANÇADO UM TRAÇO DE BRITA 0 "ZERO" EM TODA SUA EXTENSÃO;
4. TODAS AS VIGAS BALDRAMES E BLOCOS DEVEM SER IMPERMEABILIZADOS UTILIZANDO A APLICAÇÃO DE MANTA LÍQUIDA;
5. APÓS A REALIZAÇÃO DA CONCRETAGEM DOS ELEMENTOS, TODA A ESTRUTURA DEVE PERMANECER COM ESCORAMENTO DE 100% "CEM PORCENTO" PELO PERÍODO DE 30 "TRINTA" DIAS;
6. APÓS A REALIZAÇÃO DA CONCRETAGEM DOS ELEMENTOS QUE POSSUEM CONTRA FLEXA IGUAL OU SUPERIOR A 3 CM "TRÊS CENTÍMETROS", DEVEM PERMANECER COM ESCORAMENTO DE 100 % "CEM PORCENTO" PELO PERÍODO DE 45 "QUARENTA E CINCO" DIAS;
7. TODAS AS LAJES DEVEM SER IMPERMEABILIZADAS UTILIZANDO MANTA ALUMINIZADA;
8. OS ELEMENTOS ESTRUTURAIS SOMENTE PODEM SER CONCRETADOS APÓS A PLENA VALIDAÇÃO DO ENGENHEIRO DE EXECUÇÃO RESPONSÁVEL PELO PROCESSO DE CONFERÊNCIA E MONTAGEM;

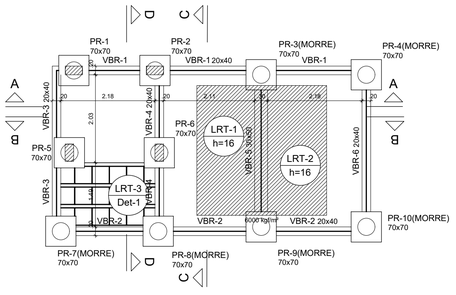

4 FORMA DE PAV. BASE 50000 - NÍVEL 0,00
ESCALA 1/50

Vigas			
Nome	Seção (cm)	Elevação (cm)	Nível (cm)
VBR-1	20x40	0	0
VBR-2	20x40	0	0
VBR-3	20x40	0	0
VBR-4	20x40	0	0
VBR-5	30x50	0	0
VBR-6	20x40	0	0


Características dos materiais	
fck (kgf/cm²)	Ecs (kgf/cm²)
300	268384

Dimensão máxima do agregado = 8 mm


Legenda dos pilares
Fundação

Lajes								
Dados						Sobrecarga (kgf/m²)		
Nome	Tipo	Altura (cm)	Elevação (cm)	Nível (cm)	Peso próprio (kgf/m²)	Adicional	Acidental	Localizada
LRT-1	Maciça	16	0	0	400	50	150	sim
LRT-2	Maciça	16	0	0	400	50	150	sim
LRT-3	Pré-moldada	16	0	0	193	54	150	-


Blocos de enchimento					
Detalhe	Tipo	Nome	Dimensões(cm)			Quantidade
			hb	bx	by	
1	EPS Unidirecional	B10/40/40	10	40	40	18

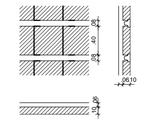

5 DETALHE 1
ESCALA 1/30

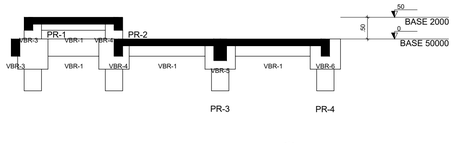

6 CORTE A-A
ESCALA 1/50

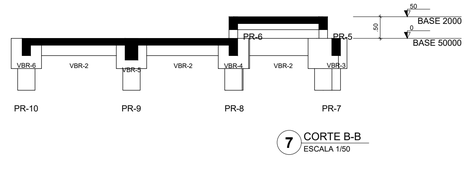

7 CORTE B-B
ESCALA 1/50

8 CORTE C-C
ESCALA 1/50



CROQUI DE REFERÊNCIA - IMPLANTAÇÃO

RELAÇÃO DO AÇO

BR-1	BR-2	BR-3
BR-4	BR-5	BR-6
BR-7	BR-8	BR-9
BR-10	VBR-1	

AÇO	N	DIAM (mm)	QUANT	C.UNIT (cm)	C.TOTAL (cm)
CA60	1	5.0	20	29	580
	2	5.0	64	107	6848
CA50	3	8.0	54	256	13824
	4	8.0	20	270	5400
	5	8.0	1	35	35
	6	8.0	1	118	118
	7	8.0	1	126	126
	8	8.0	1	113	113
	9	8.0	2	768	1536
	10	8.0	3	811	2433
	11	10.0	24	83	1992

RESUMO DO AÇO


AÇO	DIAM (mm)	C.TOTAL (m)	PESO + 10% (kg)
CA50	8.0	235.8	102.4
	10.0	19.9	13.5
CA60	5.0	74.3	12.6
PESO TOTAL (kg)			
CA50	115.9		
CA60	12.6		

Volume de concreto (C-30) = 3.85 m³
Área de forma = 27.26 m²


CONTROLE DE REVISÕES

Nº	DATA	DESCRIÇÃO


BR-1
1xR40
PLANTA
ESC 1:25

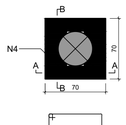


CORTE A-A
ESC 1:25

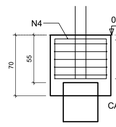


CORTE B-B
ESC 1:25

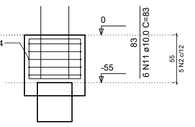


DETALHE DO PILAR
ESC 1:15

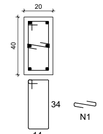


BR-2
1xR40
PLANTA
ESC 1:25

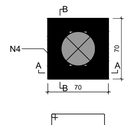


CORTE A-A
ESC 1:25

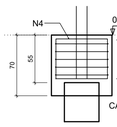


CORTE B-B
ESC 1:25

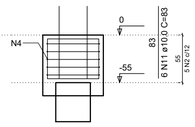


DETALHE DO PILAR
ESC 1:15

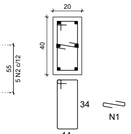


BR-3
1xR40
PLANTA
ESC 1:25

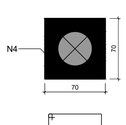


CORTE
ESC 1:25

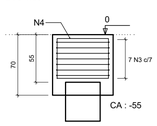


BR-4
1xR40
PLANTA
ESC 1:25

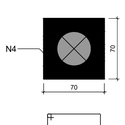


CORTE
ESC 1:25

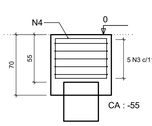


BR-5
1xR40
PLANTA
ESC 1:25

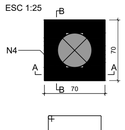


CORTE A-A
ESC 1:25

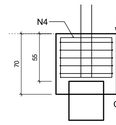


CORTE B-B
ESC 1:25

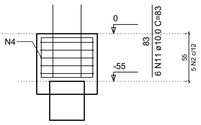


DETALHE DO PILAR
ESC 1:15

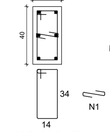


BR-6
1xR40
PLANTA
ESC 1:25

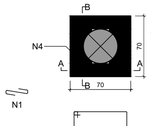


CORTE A-A
ESC 1:25

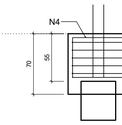


CORTE B-B
ESC 1:25

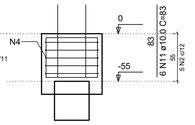


DETALHE DO PILAR
ESC 1:15

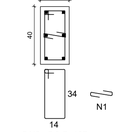


BR-7
1xR40
PLANTA
ESC 1:25

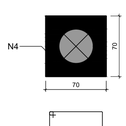


CORTE
ESC 1:25

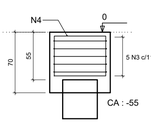


BR-8
1xR40
PLANTA
ESC 1:25

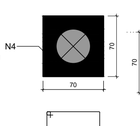


CORTE
ESC 1:25

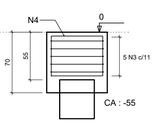


BR-9
1xR40
PLANTA
ESC 1:25

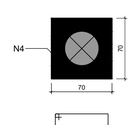


CORTE
ESC 1:25

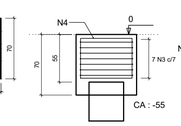


BR-10
1xR40
PLANTA
ESC 1:25

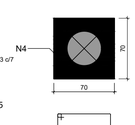

CORTE
ESC 1:25

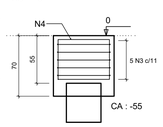

VBR-1
ESC 1:30

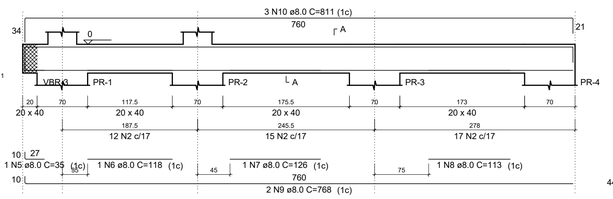

SEÇÃO A-A
ESC 1:15

09 PLANTA DE ARMAÇÕES FUNDAÇÕES
INDICADA

REVISÃO	DATA	DESCRIÇÃO	SOLICITAÇÃO
R00	SETEMBRO/2026	EMISSÃO INICIAL	

PREFEITURA DE IRAQUARA
CAPITAL BRASILEIRA DE GRUTAS E CAVERNAS

SERVIÇO: PROJETO ESTRUTURAL

CLIENTE: PREFEITURA MUNICIPAL DE IRAQUARA

TÍTULO: PLANTA DE LOCAÇÃO E FORMA
CORTES A-A; CORTE B-B E CORTE C-C
PLANTA DE ARMAÇÕES FUNDAÇÕES

AUTOR DO PROJETO:
ANDRE DRUMOND
ARQUITETO E URBANISTA
CAU-BR A481648

VICTOR HUGO GONZALEZ
ARQUITETO E URBANISTA
CAU-BR A553212

RENATO ALVES
ENGENHEIRO CIVIL
CREA-BA 69282

DATA: SETEMBRO/2026
COLABORAÇÃO: MATHEUS FERREIRA | LARIANA SANTANA | ALBERT CRUZ
ESCALA: SEM ESCALA
PRANCHA: 01/02