



CORTE GERAL - AA - PARTE 01

ESC. 1/250

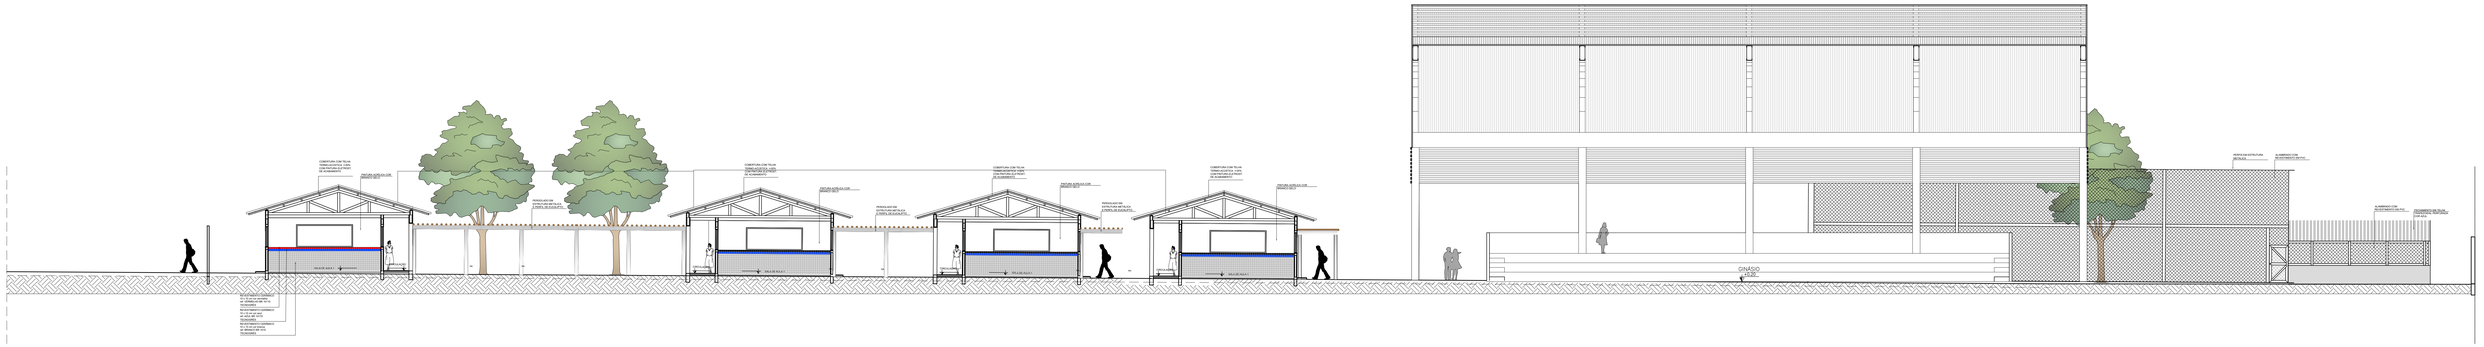

CORTE GERAL - AA - PARTE 02

ESC. 1/250

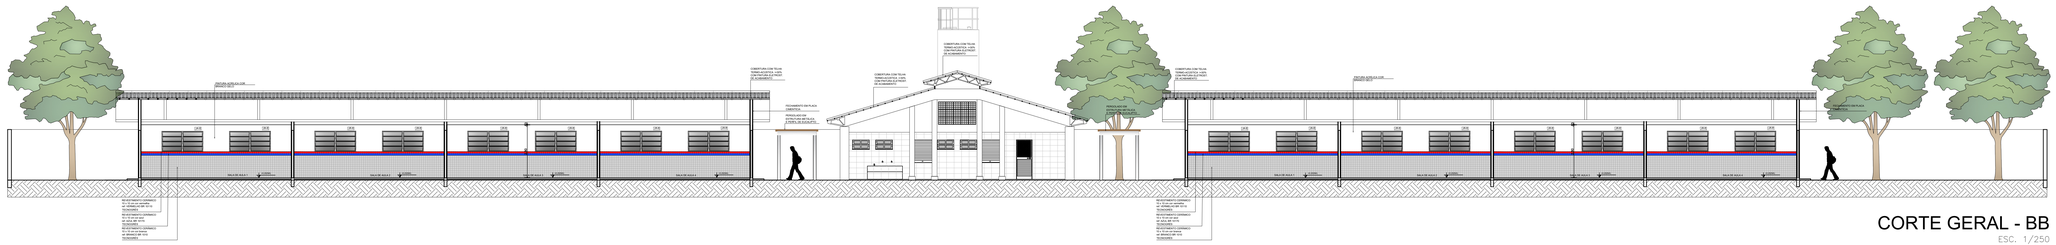

CORTE GERAL - BB

ESC. 1/250

REVISÃO	DATA	DESCRIÇÃO	SOLICITAÇÃO
04	OUTUBRO	2026	SOLICITAÇÕES DA ENGENHARIA	ENGENHARIA
03	SETEMBRO	2026	SOLICITAÇÕES DA ENGENHARIA	ENGENHARIA
02	MAIO	2026	MODIFICAÇÃO DA QUADRA	ENGENHARIA
01	MAIO	2026	SOLICITAÇÕES DA ENGENHARIA	ENGENHARIA
00	ABRIL	2026	PRELIMINAR EXECUTIVO	ENGENHARIA
00	FEVEREIRO	2026	EMISSÃO INICIAL / ANTEPROJETO	ENGENHARIA

QUADRO DE REVISÕES

PREFEITURA DE IRAQUARA
CAPITAL BRASILEIRA DE GRUTAS E CAVERNAS

quattro arquitetura e urbanismo
Rua Alceu Amoroso Lima, nº 766, Ed. TNTC, Sala 719, Salvador - BA
Tel: 71 3341 8521 | E-mail: contato@quattroarquitetura.com.br

SERVIÇO:
PROJETO ARQUITETÔNICO
NOVA ESCOLA - IRAQUARA - BAHIA

CLIENTE:
PREFEITURA MUNICIPAL IRAQUARA

TÍTULO:
PROJETO EXECUTIVO
CORTES E FACHADAS GERAIS 01

AUTOR DO PROJETO:
ANDRÉ DRUMOND — ARQUITETO E URBANISTA — CAU/BR A48784-8
VICTOR HUGO GONZALEZ — ARQUITETO E URBANISTA — CAU/BR A55521-4
RENATO ALVES — ENGENHEIRO CIVIL — CREA-BA 69260

DATA: OUTUBRO | 2026
COLABORAÇÃO: MICHELE LUEDY | FLÁVIA | SAMIR SANTOS | SAMIR VITOR | ANA CLARA | CAROLINE.
ESCALA: 1 / 200

PRANCHA: 08/37