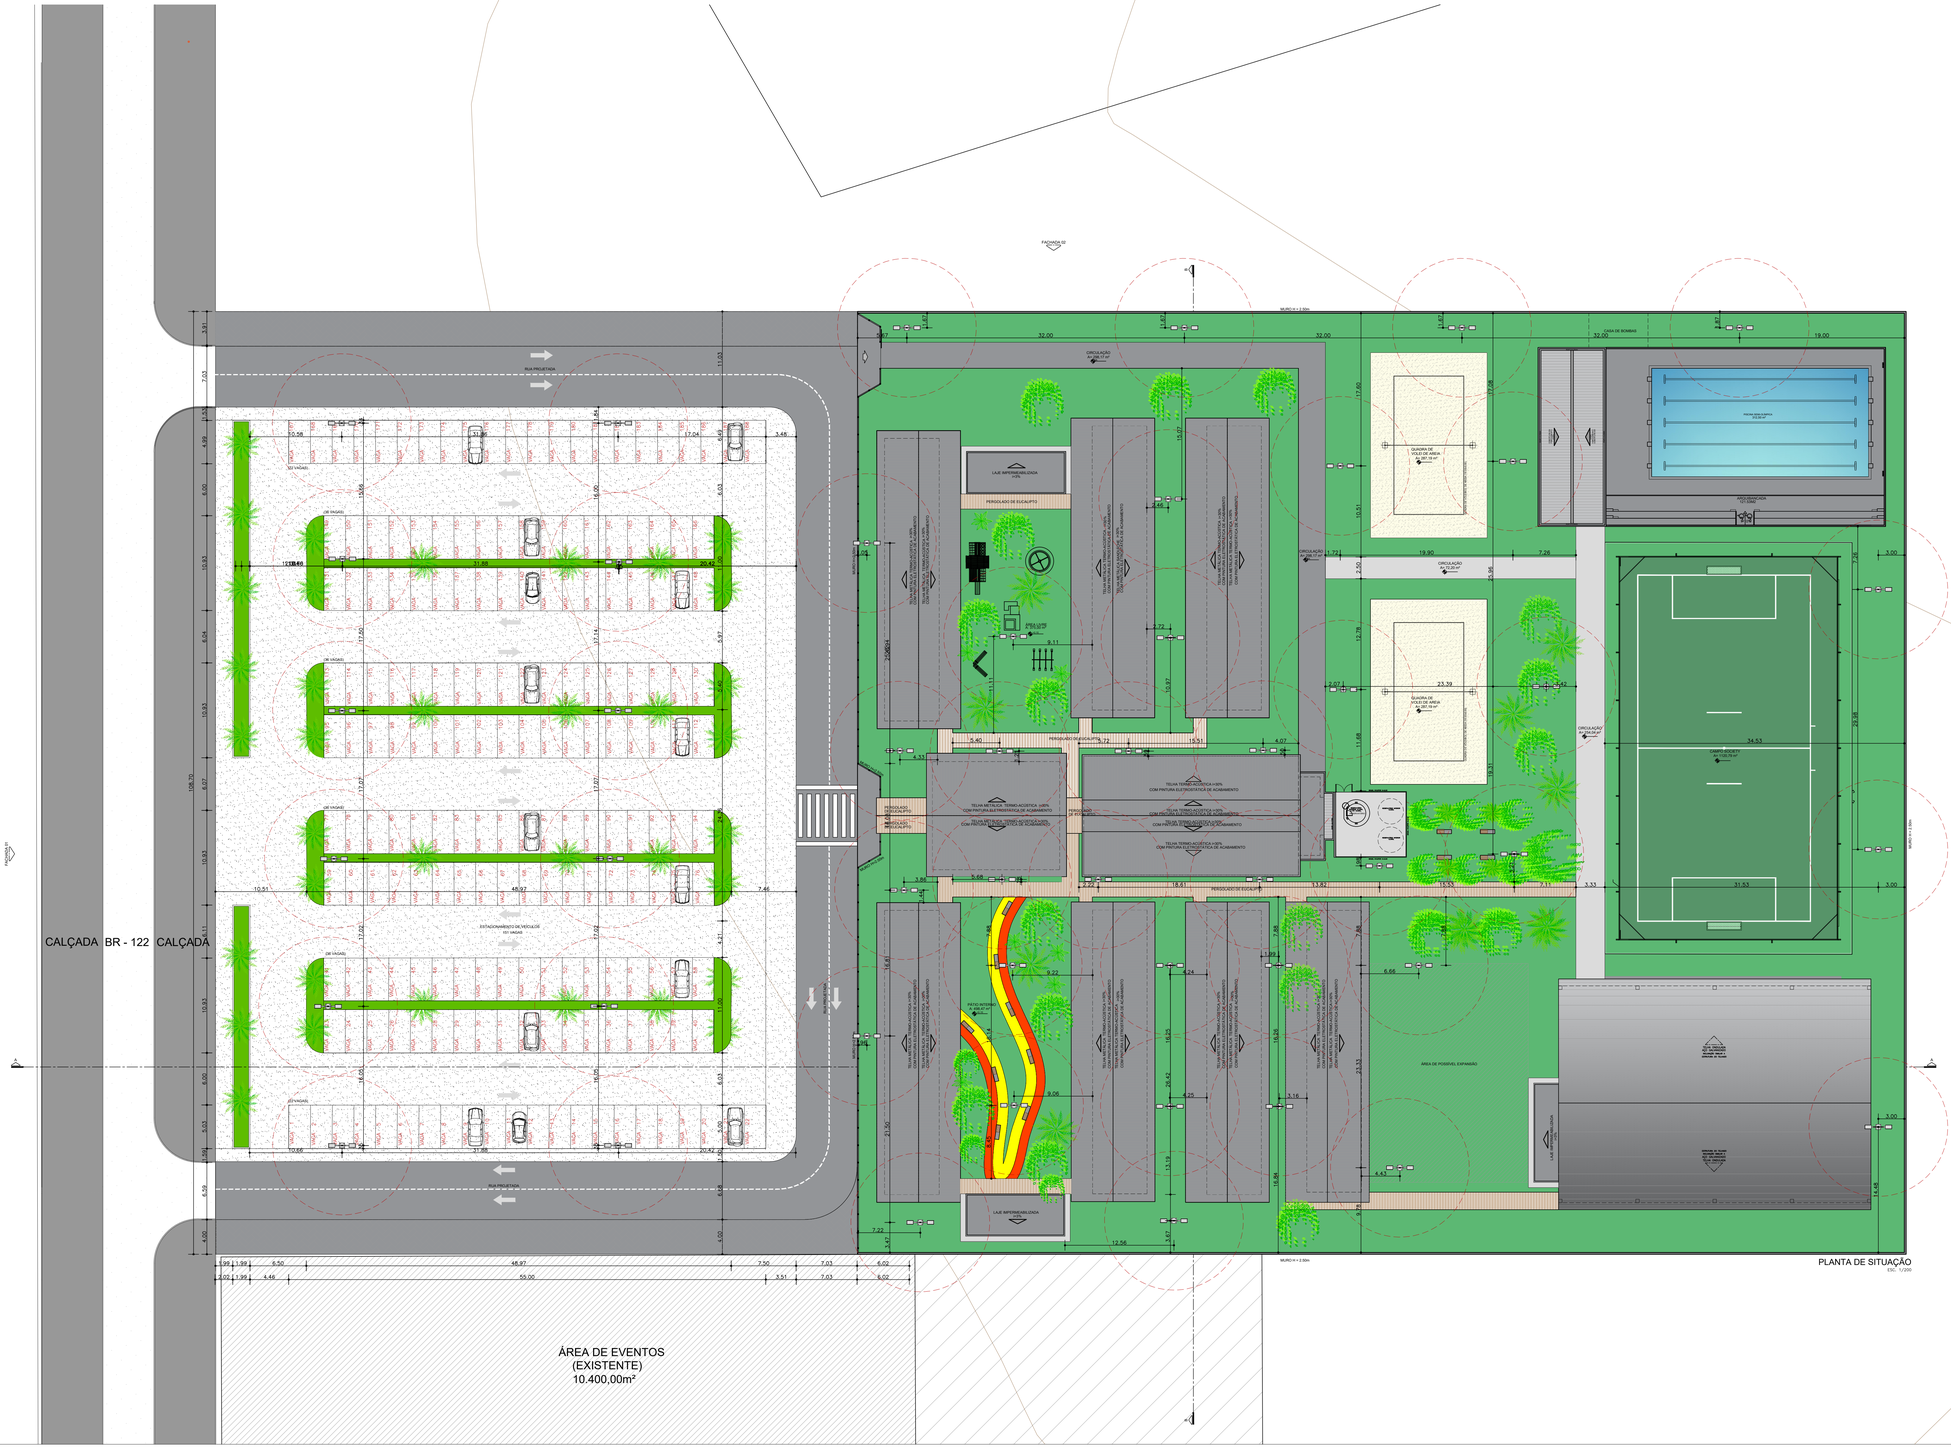


PLANTA DE SITUAÇÃO
ESC. 1/250

PLANTA DE ILUMINAÇÃO GERAL
ESC. 1/250

LEGENDA & QUANTITATIVO

ILUMINAÇÃO:

	Descrição:	Quantidade:
	Poste cônico metálico duplo reto na cor branca com luminária em led em alturas iguais (ver detalhe)	48 Unidades

OBS:
A definir as potências das lâmpadas com o Engenheiro Elétrico.

REVISÃO	DATA	DESCRIÇÃO	SOLICITAÇÃO
04	OUTUBRO	2026	SOLICITAÇÕES DA ENGENHARIA	ENGENHARIA
03	SETEMBRO	2026	PLANTAS LUMINOTÉCNICAS	ENGENHARIA
02	MAIO	2026	MODIFICAÇÃO DA CLIMOVIA	ENGENHARIA
01	MAIO	2026	SOLICITAÇÕES DA ENGENHARIA	ENGENHARIA
00	ABRIL	2026	PROJETO EXECUTIVO	ENGENHARIA
	FEVEREIRO	2026	EMISSÃO INICIAL / ANTEPROJETO	ENGENHARIA

QUADRO DE REVISÕES

PREFEITURA DE IRAQUARA
CAPITAL BRASILEIRA DE GRUTAS E CAVERNAS

quattro arquitetura e urbanismo
Rua Aloeu Amoroso Lima, nº 795, Ed. TNTC, Sala 719. Salvador - BA
Tel. 71 . 3341.8521 / E-mail: contato@arquiteturaquattro.com.br

SERVIÇO:
PROJETO ARQUITETÔNICO
NOVA ESCOLA - IRAQUARA - BAHIA.

CLIENTE:
PREFEITURA MUNICIPAL IRAQUARA

TÍTULO:
PROJETO EXECUTIVO
PL. DE ILUMINAÇÃO GERAL

AUTOR DO PROJETO:
ANDRÉ DRUMOND — ARQUITETO E URBANISTA — CAU/BR A40729-9
VICTOR HUGO GONZALEZ — ARQUITETO E URBANISTA — CAU/BR A255212-7
RENATO ALVES — ENGENHEIRO CIVIL — CREA-BA 060292

DATA: OUTUBRO | 2026
COLABORAÇÃO: MICHELE LUEDY | FLÁVIA | SAMIR SANTOS | SAMIR VITOR | ANA CLARA | CAROLINE.
ESCALA: 1 / 250

PRANCHA: 03/37