



FACHADA 01

ESC. 1/250

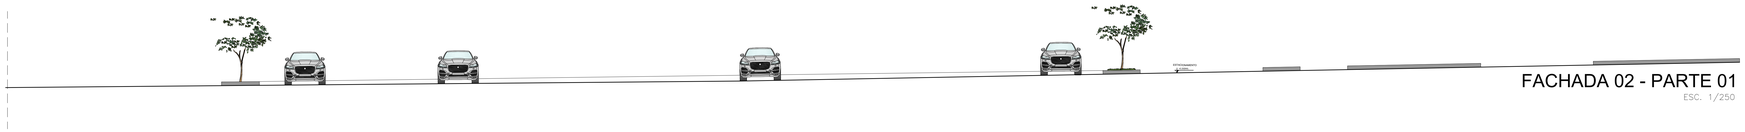

FACHADA 02 - PARTE 01

ESC. 1/250

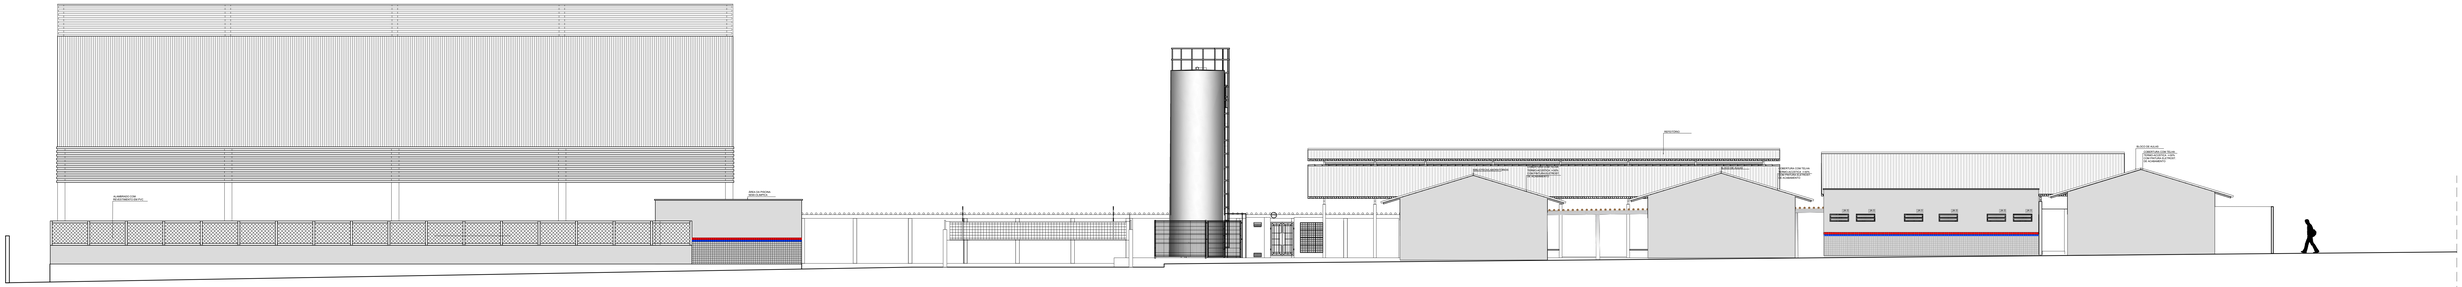

FACHADA 02 - PARTE 02

ESC. 1/250

REVISÃO	DATA	DESCRIÇÃO	SOLICITAÇÃO
00	ABRIL	PROJETO EXECUTIVO	ENGENHARIA
01	MAIO	SOLICITAÇÕES DA ENGENHARIA	ENGENHARIA
02	MAIO	MODIFICAÇÃO DA QUADRA	ENGENHARIA
03	SETEMBRO	PLANTAS LUMINOTÉCNICAS	ENGENHARIA
04	OUTUBRO	SOLICITAÇÕES DA ENGENHARIA	ENGENHARIA

QUADRO DE REVISÕES

PREFEITURA DE IRAQUARA
CAPITAL BRASILEIRA DE GRUTAS E CAVERNAS

quattro arquitetura e urbanismo
Rua Alceu Amoroso Lima, nº 796, Ed. TNTC, Sala 719, Salvador - BA
Tel: 71 . 3341.8021 / E-mail: contato@arquiteturaquattro.com.br

SERVIÇO:
PROJETO ARQUITETÔNICO
NOVA ESCOLA - IRAQUARA - BAHIA

CLIENTE:
PREFEITURA MUNICIPAL IRAQUARA

TÍTULO:
PROJETO EXECUTIVO
CORTES E FACHADAS GERAIS 02

AUTOR DO PROJETO:
ANDRÉ DRUMOND
ARQUITETO E URBANISTA
CAU/BR 44019-6

VICTOR HUGO GONZALEZ
ARQUITETO E URBANISTA
CAU/BR 93321-3

RENATO ALVES
ENGENHEIRO CIVIL
CREA-BA 84292

DATA: OUTUBRO | 2026

COLABORAÇÃO:
MICHELE LUEDY | FLÁVIA | SAMIR SANTOS | SAMIR VITOR | ANA CLARA | CAROLINE

ESCALA: 1 / 200

PRANCHA: 09/37